



LES GLACIERS
RÉSIDENTE

Avenue des Glaciers - 74340 Samoëns



APP ^T A25	NIVEAU R+2	TYPE T3
-------------------------	---------------	------------

SURFACES HABITABLES

Entrée + PL	4.61 m²
Séjour / Cuisine	26.00 m²
Chambre 1	10.23 m²
Salle de Bains	4.48 m²
Chambre 2	10.69 m²
Sdd	3.24 m²
WC	1.21 m²
Surface totale logement	60.46 m²

Balcon	12.34 m²
--------	----------

PLAN DE REPERAGE - LOGEMENTS

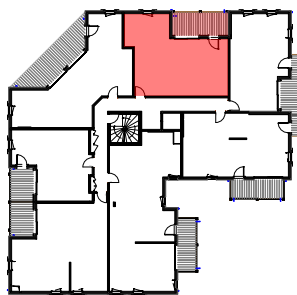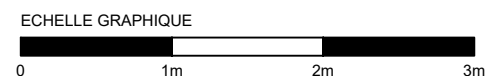

**DARAGON
DHORDAIN**
ARCHITECTE

Plan établi le :
30.01.2026

Indice :
Ind. 01

Des modifications mineures ou des aménagements de détails nécessités pour des raisons d'ordre technique ou administratif peuvent être apportés aux plans.
Une différence maximale de 5 % par rapport aux surfaces des pièces sera considérée comme admissible.
Les hauteurs sous plafond sont données hors épaisseur de revêtement de sol de finition. Le calepinage (rythme, découpes) des revêtements extérieurs est purement indicatif, de même que l'implantation des végétaux.
Dans les cuisines, les indications tels que LL, LV, frigo, évier, sont représentées pour illustrer l'existence d'attentes eaux usées, eau potable, électricité permettant l'implantation ultérieure de ces équipements, dont l'emplacement n'est fourni qu'à titre indicatif. La fourniture des éléments mobiliers (lits, etc.) n'est pas prévue dans la prestation due. Les dimensions des portes et placards ne sont pas contractuels.

VR..... Volet roulant
GCB...Garde-corps barreaudé
PV.....Pare-vue
PL.....Placard
C.....Cuisson
R.....Réfrigérateur
LV.....Lave-vaisselle
LL.....Lave-linges
SL.....Sèche-linge
Dgt.....Dégagement



Faux-plafonds, soffite,
poutre, poutre de retombée
Hauteur sous faux-plafond =
2.20m environ



Hauteur inférieur à 1.80m



Hauteur inférieur à 1.20m




Cloison démontable

Zone PMR et
cercle de manoeuvre




Trémie


Tableau électrique
Sèche-serviettes

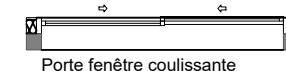



Porte fenêtre coulissante

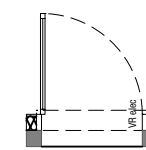

Porte fenêtre
Ouvrant à la
Française

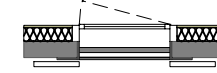

Fenêtre
Ouvrant à la
Française
Allège béton + lisse

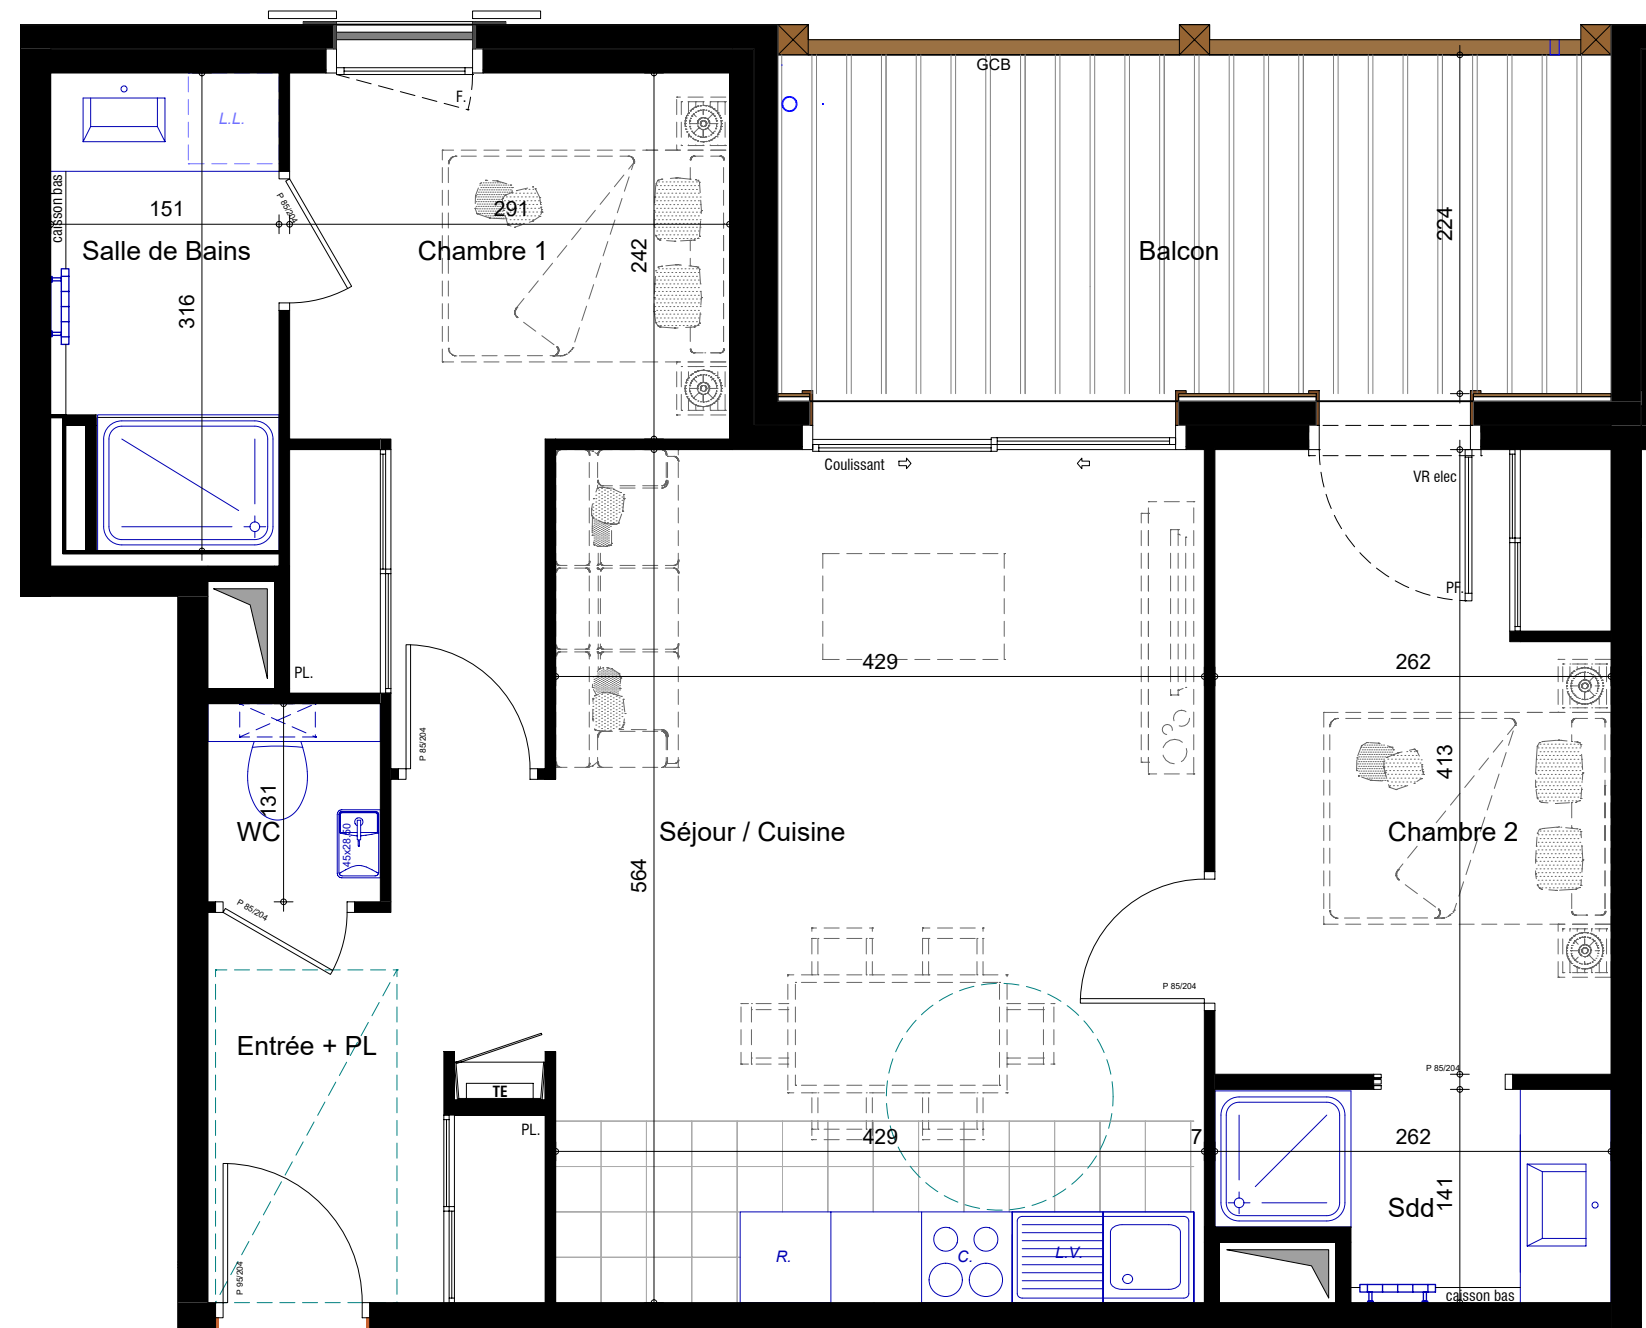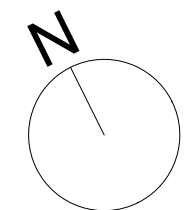

DOCUMENT PROVISOIRE