
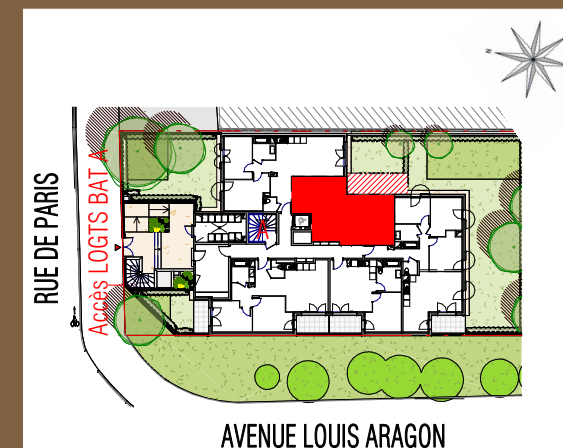


Les Jardins d'Aragon

TORCY

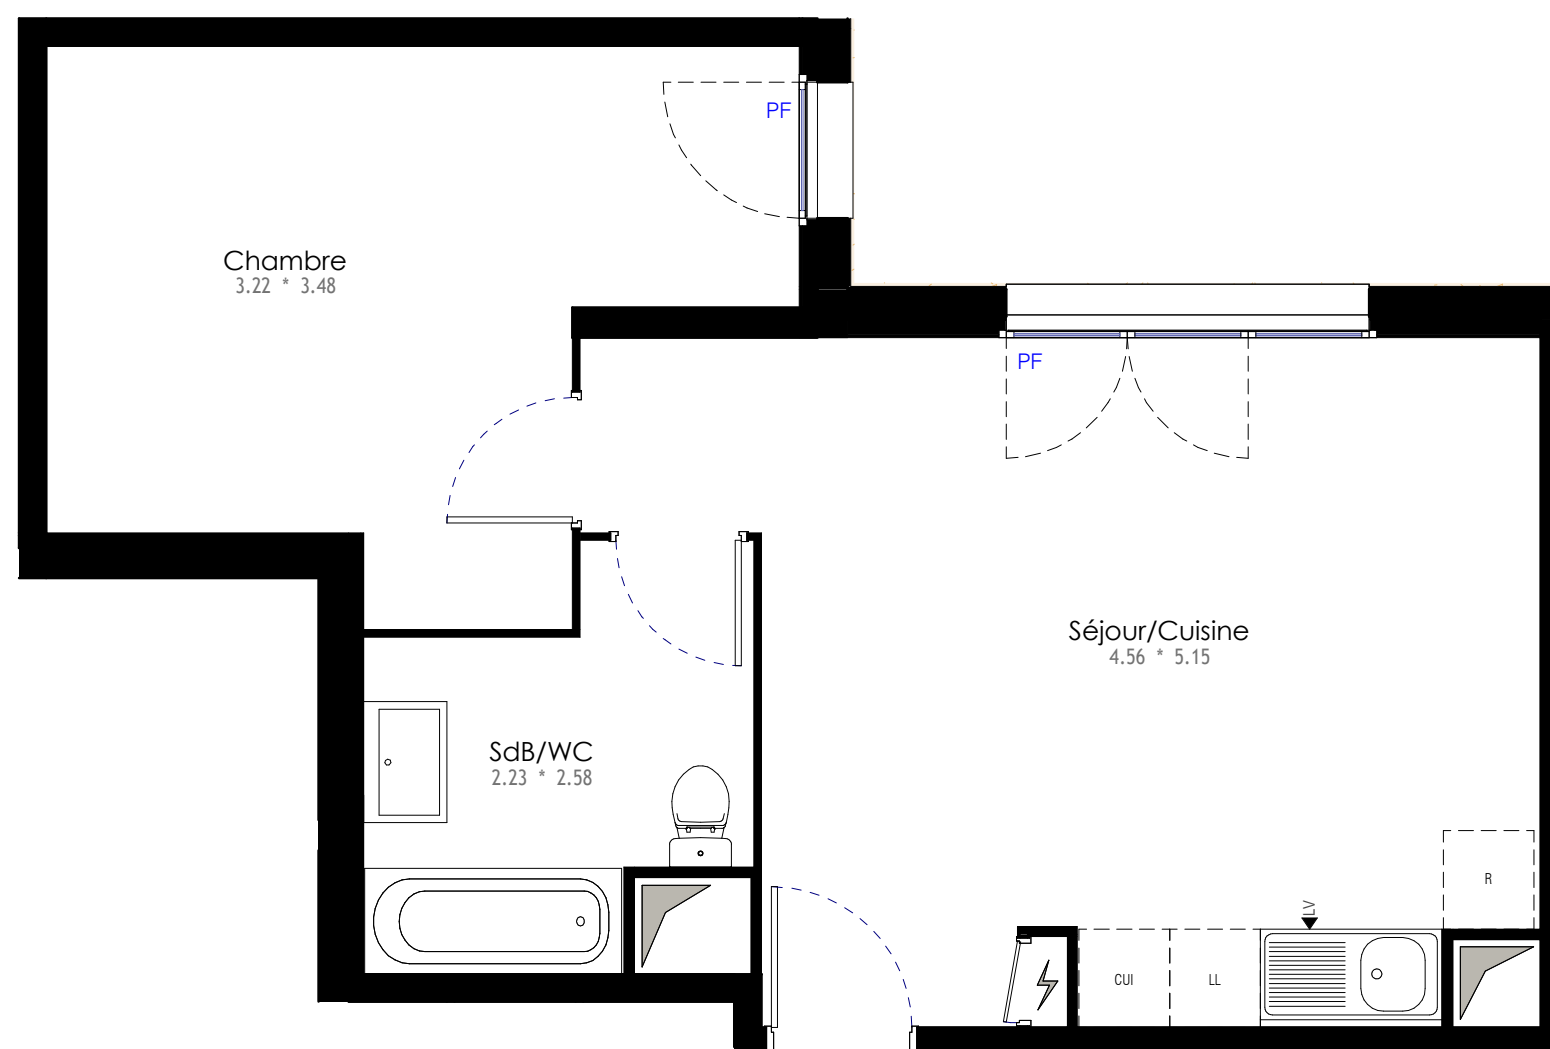

95, Rue de Paris
77200 TORCY

Appartement 2 Pièces
Lot N° A02

Bâtiment A - REZ DE CHAUSSEE

TABLEAU DES SURFACES

Séjour/Cuisine	24.36 m ²
Chambre	14.68 m ²
Salle de Bains/WC	5.88 m ²

SURFACE HABITABLE 44.92 m²

Jardin 12 m²

SURFACE TOTALE 56.92 m²


LEGENDE

PF	Porte-Fenêtre	LL	Lave-linge
FAV	Fenêtre Allège Vitrée	LV	Lave-vaisselle
GC	Garde corps	CUI	Cuisson
VB	Volet Battant	R	Réfrigérateur
			Tableau électrique
			Soffites et faux-plafond

PLAN DE RESERVATION


INDICE :	DATE : 12/12/2025
----------	-------------------

Des modifications sont susceptibles d'être apportées à ce plan en fonction des nécessités techniques, de la réalisation tant en ce qui concerne les dimensions libres de l'équipement. Les surfaces sont approximatives. Les retombées, soffites, faux plafond équipements sanitaires ainsi que le calepinage et dimensions des carrelages sont figurés à titre indicatif, et peuvent subir des modifications pour impératif technique. Les volets roulants seront prévus conformément à la notice de vente. Les coffres de volet roulant ne sont pas représentés et seront débordants à l'intérieur. Les appareils ménagers ne sont pas fournis. La hauteur des seuils au droit des porte-fenêtres sur balcons ou terrasses pourra varier de 5 à 35 cm à partir du sol intérieur. La hauteur entre le jardin et la terrasse pourra varier entre 0 et 60 cm. Les jardins ne seront pas nécessairement plats et pourront comporter des talus et des pentes.

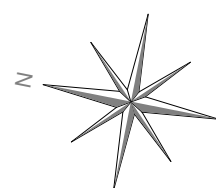


Les Jardins d'Aragon

TORCY

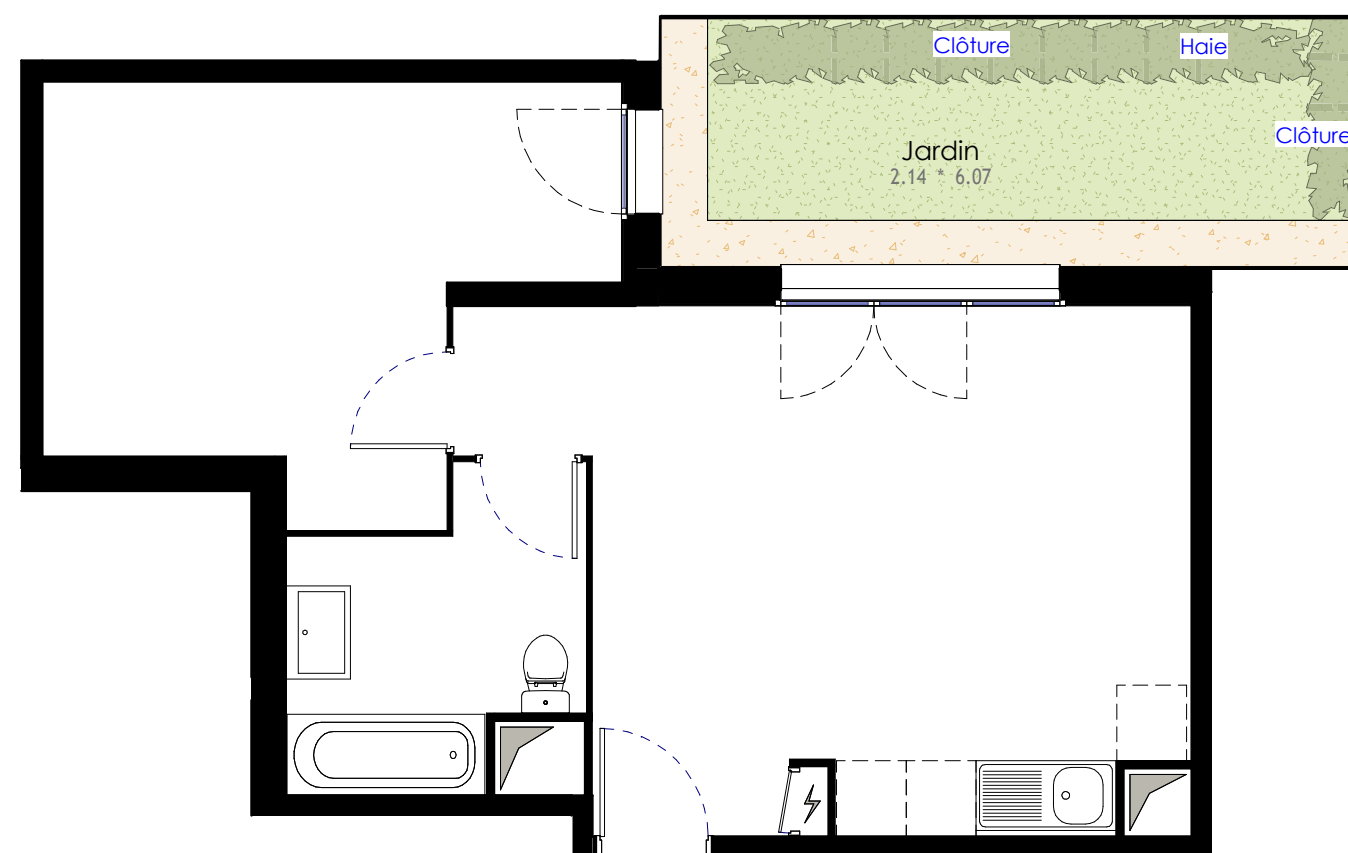

 **LES NOUVEAUX
CONSTRUCTEURS**

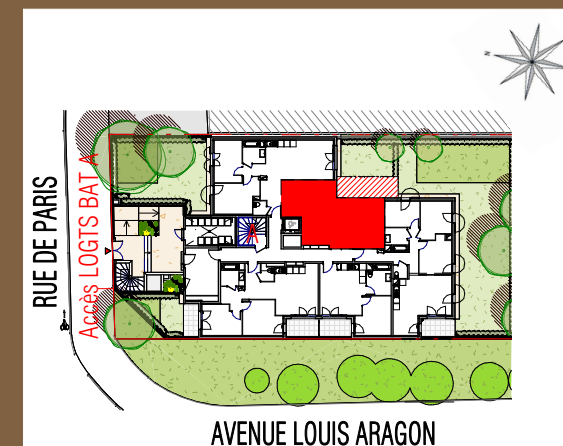

95, Rue de Paris
77200 TORCY

Appartement 2 Pièces
Lot N° A02

Bâtiment A - REZ DE CHAUSSEE

Espace Extérieur

LEGENDE

F	Fenêtre	LL	Lave-linge
PF	Porte-Fenêtre	LV	Lave-vaisselle
FT	Fenêtre de Toit	CUI	Cuisson
FF	Fenêtre fixe en imposte	R	Réfrigérateur
FA	Fenêtre Allège		
GC	Garde corps		Tableau électrique
VB	Volet Battant		Soffites et faux-plafond

PLAN DE RESERVATION

INDICE :	DATE : 12/12/2025
----------	-------------------

Des modifications sont susceptibles d'être apportées à ce plan en fonction des nécessités techniques, de la réalisation tant en ce qui concerne les dimensions libres de l'équipement. Les surfaces sont approximatives. Les retombées, soffites, faux plafond équipements sanitaires ainsi que le calepinage et dimensions des carrelages sont figurés à titre indicatif, et peuvent subir des modifications pour impératif technique. Les volets roulants seront prévus conformément à la notice de vente. Les coffres de volet roulant ne sont pas représentés et seront débordants à l'intérieur. Les appareils ménagers ne sont pas fournis. La hauteur des seuils au droit des porte-fenêtres sur balcons ou terrasses pourra varier de 5 à 35 cm à partir du sol intérieur. La hauteur entre le jardin et la terrasse pourra varier entre 0 et 60 cm. Les jardins ne seront pas nécessairement plats et pourront comporter des talus et des pentes.