

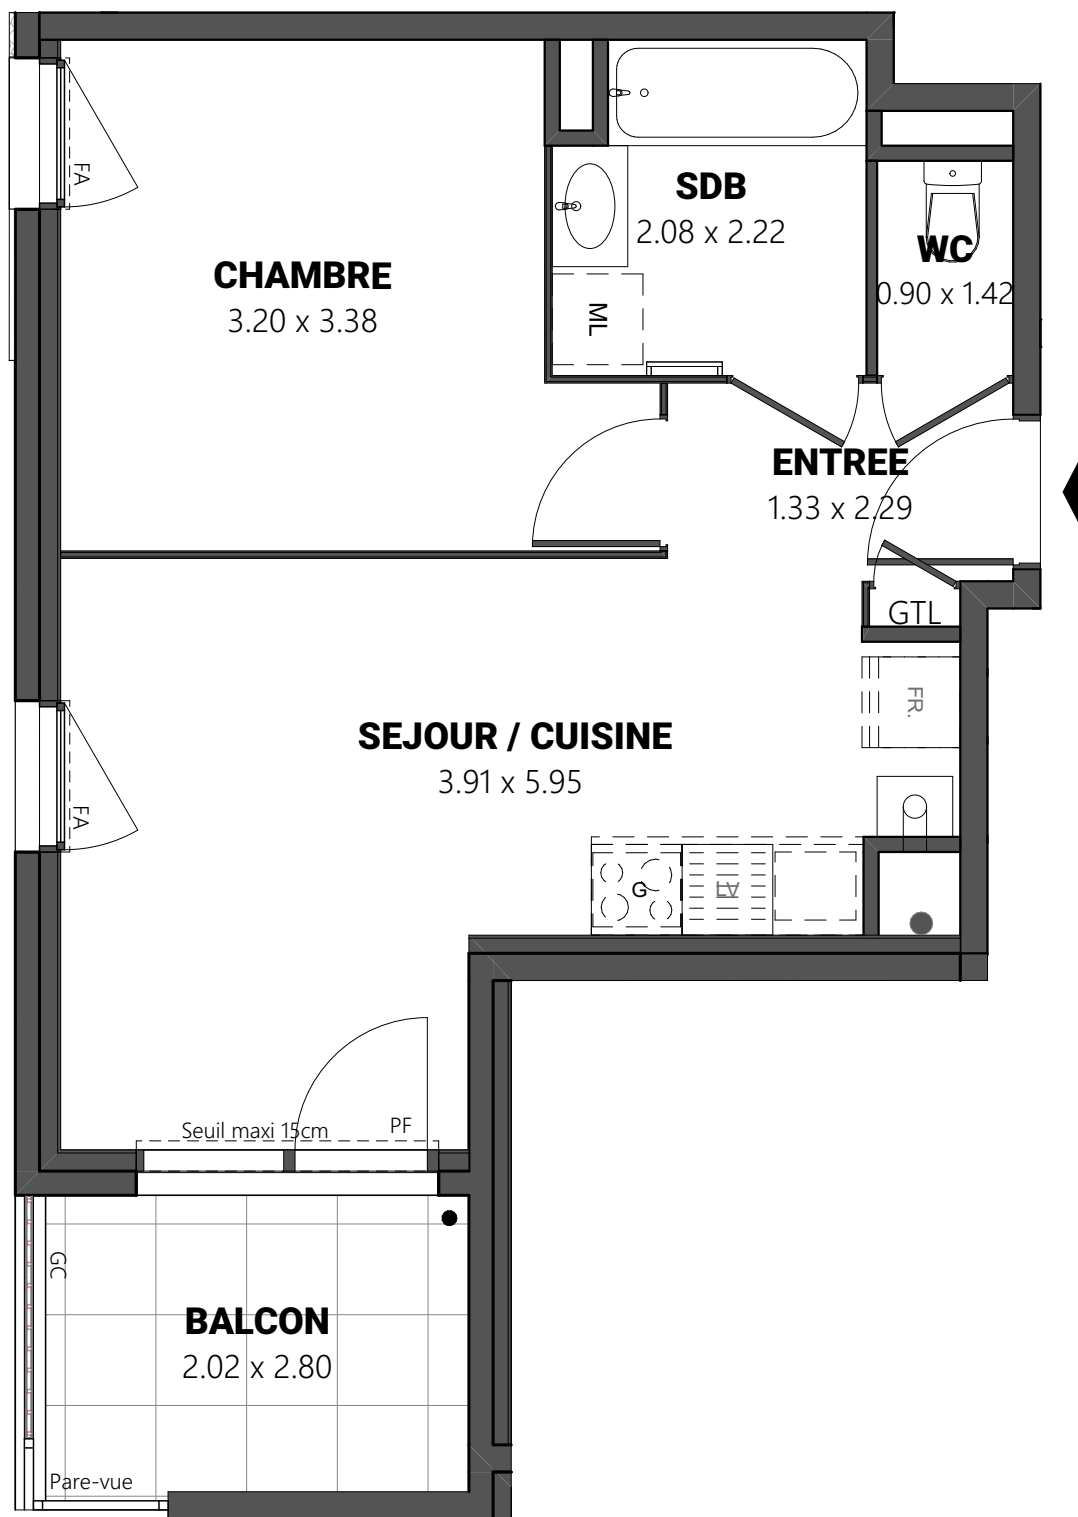


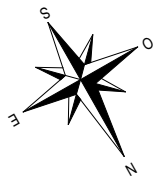

NOTA :
De légères modifications de cotes et de surfaces pourront être apportées , en fonction des nécessités techniques de réalisation.
Les tolérances d'usage sont admises en ce qui concerne les dimensions et surfaces indiquées.
Les gaines, retombées, faux-plafonds, ainsi que l'emplacement des équipements sont figurés à titre indicatif et non exhaustive.
L'emplacement des éléments de cuisine et de salle de bains est donné à titre indicatif.
Seuls sont fournis les équipements de la notice descriptive de vente. Les placard sont compris dans la surface des pièces attenantes.

HAMEAU BELLEVUE

BRINDAS 69126

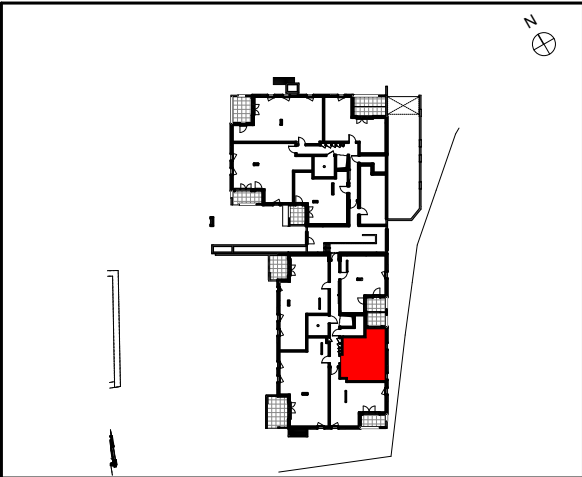

Entrée	2,80 m²
Séjour / Cuisine	17,88 m²
Chambre	11,66 m²
Salle de Bains	4,36 m²
Wc	1,28 m²
SURFACE HABITABLE	37,98 m²
Balcon	5,54 m²
SURFACE TOTALE	43,52 m²

LEGENDE
PF : PORTE-FENETRE
F : FENETRE
FA : FENETRE ALLEGE VITREE
GC : GARDE-CORPS
GTL : TABLEAU ELECTRIQUE

CHAUDIERE
REFRIGERATEUR
LAVE VAISSELLE
CUISSON
LAVE LINGE
PLACARD
SOFFITES OU FX PLAFOND

NOTA :
LES EQUIPEMENTS DE CUISINE NE SONT PAS FOURNIS
SEULES LES ATTENTES SONT PREVUES.

PLAN DE VENTE NOTAIRE			
BÂTIMENT	n° LOGEMENT	TYPE	ETAGE
2	202	T2	RDC

DATE : 06.05.25	INDICE : 00	DATE INDICE : 06.05.25
-----------------	-------------	------------------------

