


SÉRÉNAÉ


RUE DU SAGET - 74100 - ANNEMASSE

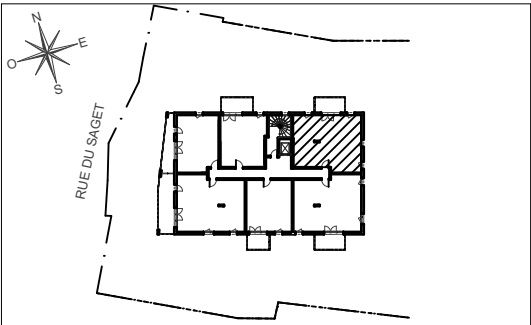

HALL ALBA

Appartement de 3 pièces
n°A11 au 1er Étage

ENTREE	3,56 m²
SÉJOUR / CUISINE	30,12 m²
CHAMBRE 1	10,42 m²
CHAMBRE 2	10,10 m²
SALLE DE BAINS	5,32 m²
WC	1,35 m²
DEGAGEMENT	2,06 m²
SURFACE TOTALE HABITABLE	62,93 m²
BALCON	8,00 m²
SURFACE TOTALE PRIVATIVE	70,93 m²

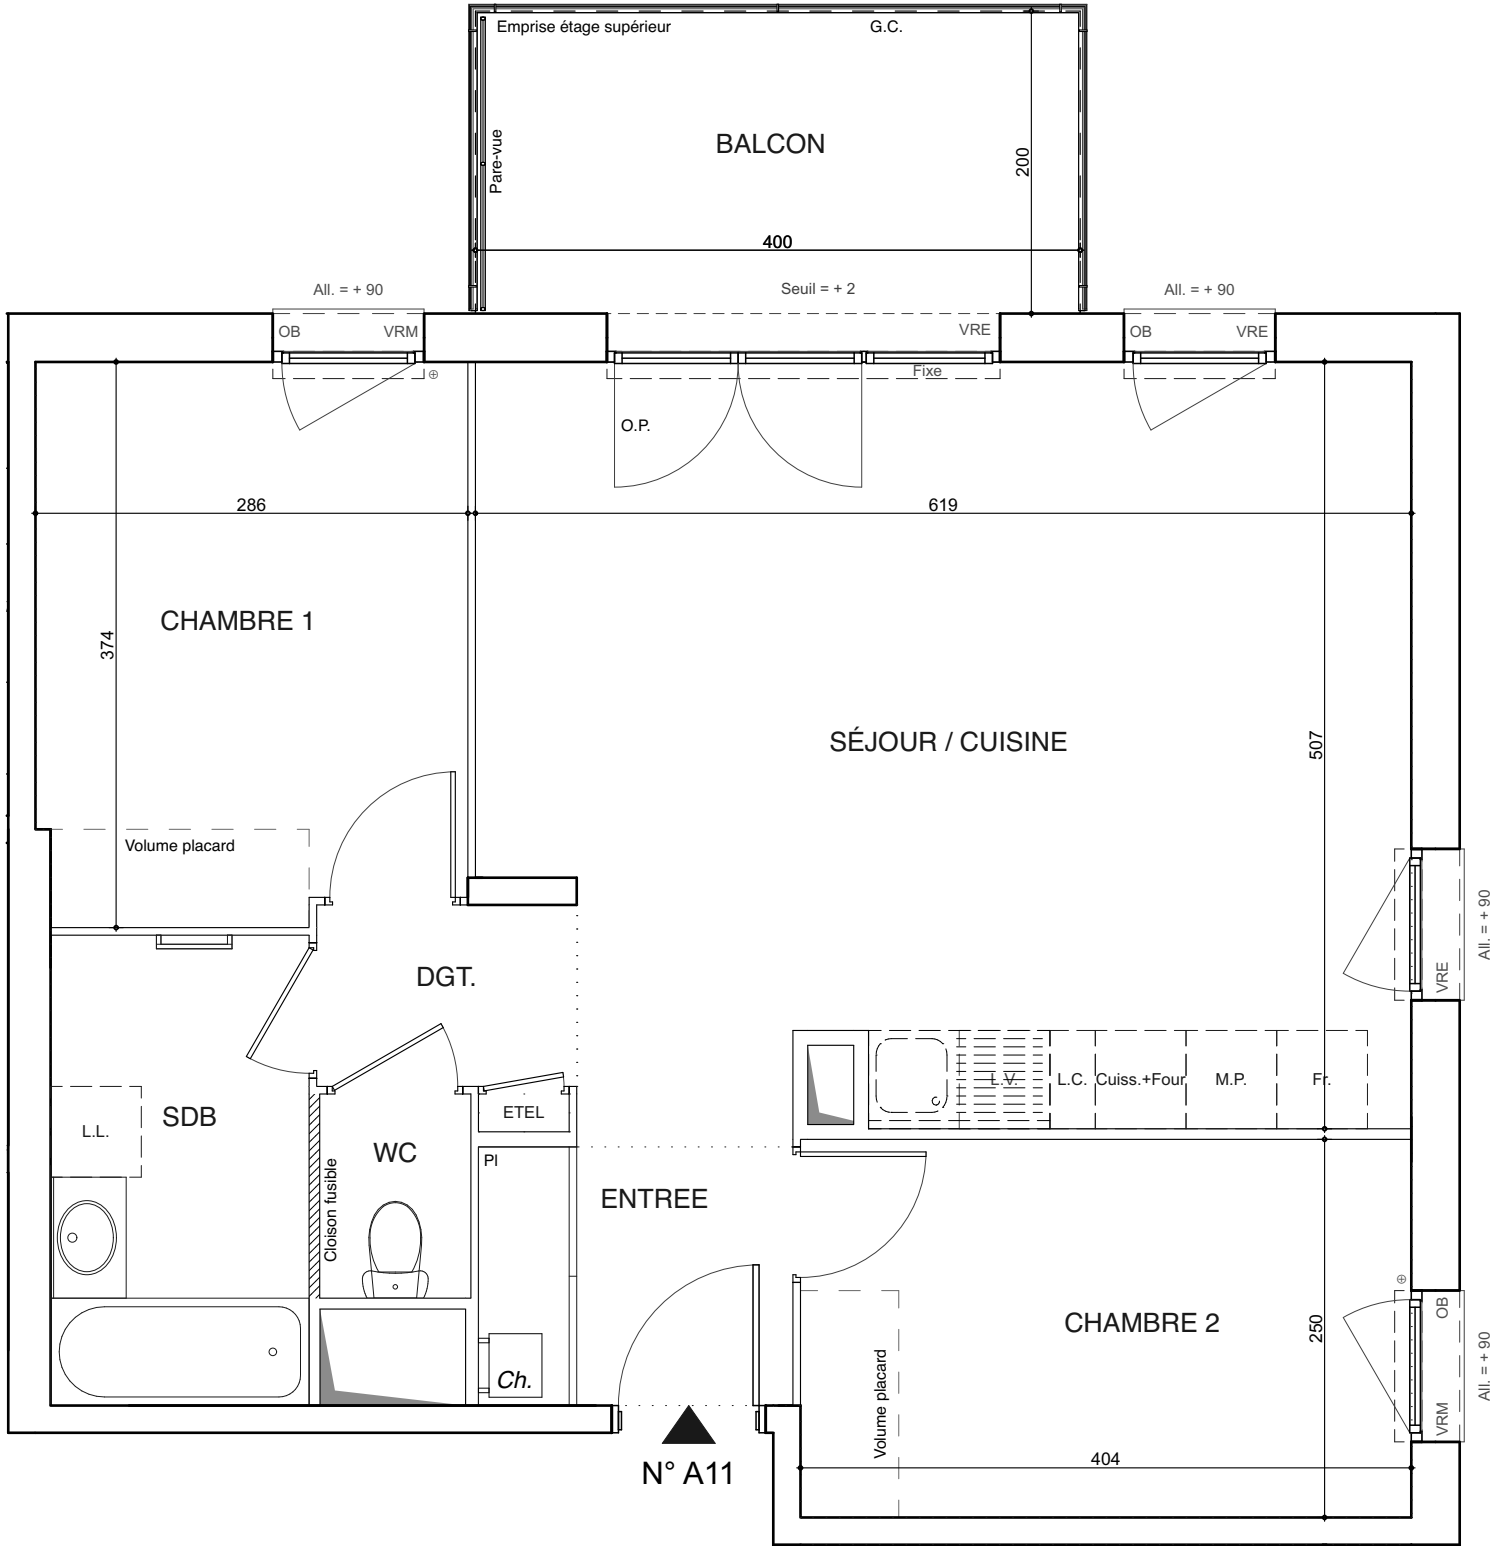

LEGENDE			
L.L.	LAVE-LINGE	ETEL	ESPACE TECH. ELEC.DU LOGEMENT
L.V.	LAVE-VAISSELLE	VRE	VOLET ROULANT ELEC.
E.V.	EVIER	VRM	VOLET ROULANT MANUEL
M.P.	MODULE PACK (SI PACK CUIS. ACHETE EN SUPPLEMENT)	O.B.	OSCILLO-BATTANT
Cuiss. + Four	BLOC CUISSON	O.P.	OUVRANT PRINCIPAL
Fr.	REFRIGERATEUR	G.C.	GARDE-CORPS
L.C.	LINEAIRE COMPLEMENT. (EXIGENCE NF HABITAT)		
			SOFFITE
			RETOMBEE DE POUTRE
			SECHE-SERV.
			RADIATEUR
NB: LIMITE SUP. DES TRAPPES DE VISITE DES CUISINES < 75CM DU SOL FINI			

Hauteur sous plafond des pièces principales sauf mention particulière : 2.50 m

Echelle:		Date	22/01/2025	Indice : 0
----------	--	------	------------	------------

