


CAMPUS RENNES GARE
Rue du Père Janvier /
Rue du 7ème d'Artillerie
35000 RENNES

SCCV du Réservoir
LAMOTTE
BATI-ARMOR
BÂTISSEURS D'AVENIR

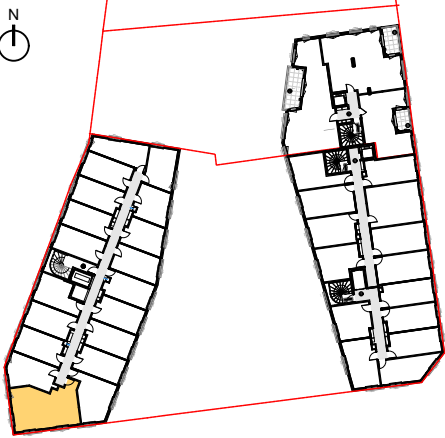


N° LOGT	TYPE	ETAGE	BATIMENT
A315	T2	3.	A

SURFACES	
Entrée	6.19 m²
Séjour / cuisine	23.58 m²
Chambre	11.86 m²
Salle d'eau	3.76 m²
Total	45.39 m²

Charles-Henri
Tachon
architecture & paysage

PLAN DE RÉSERVATION	
Indice E	12/12/2025

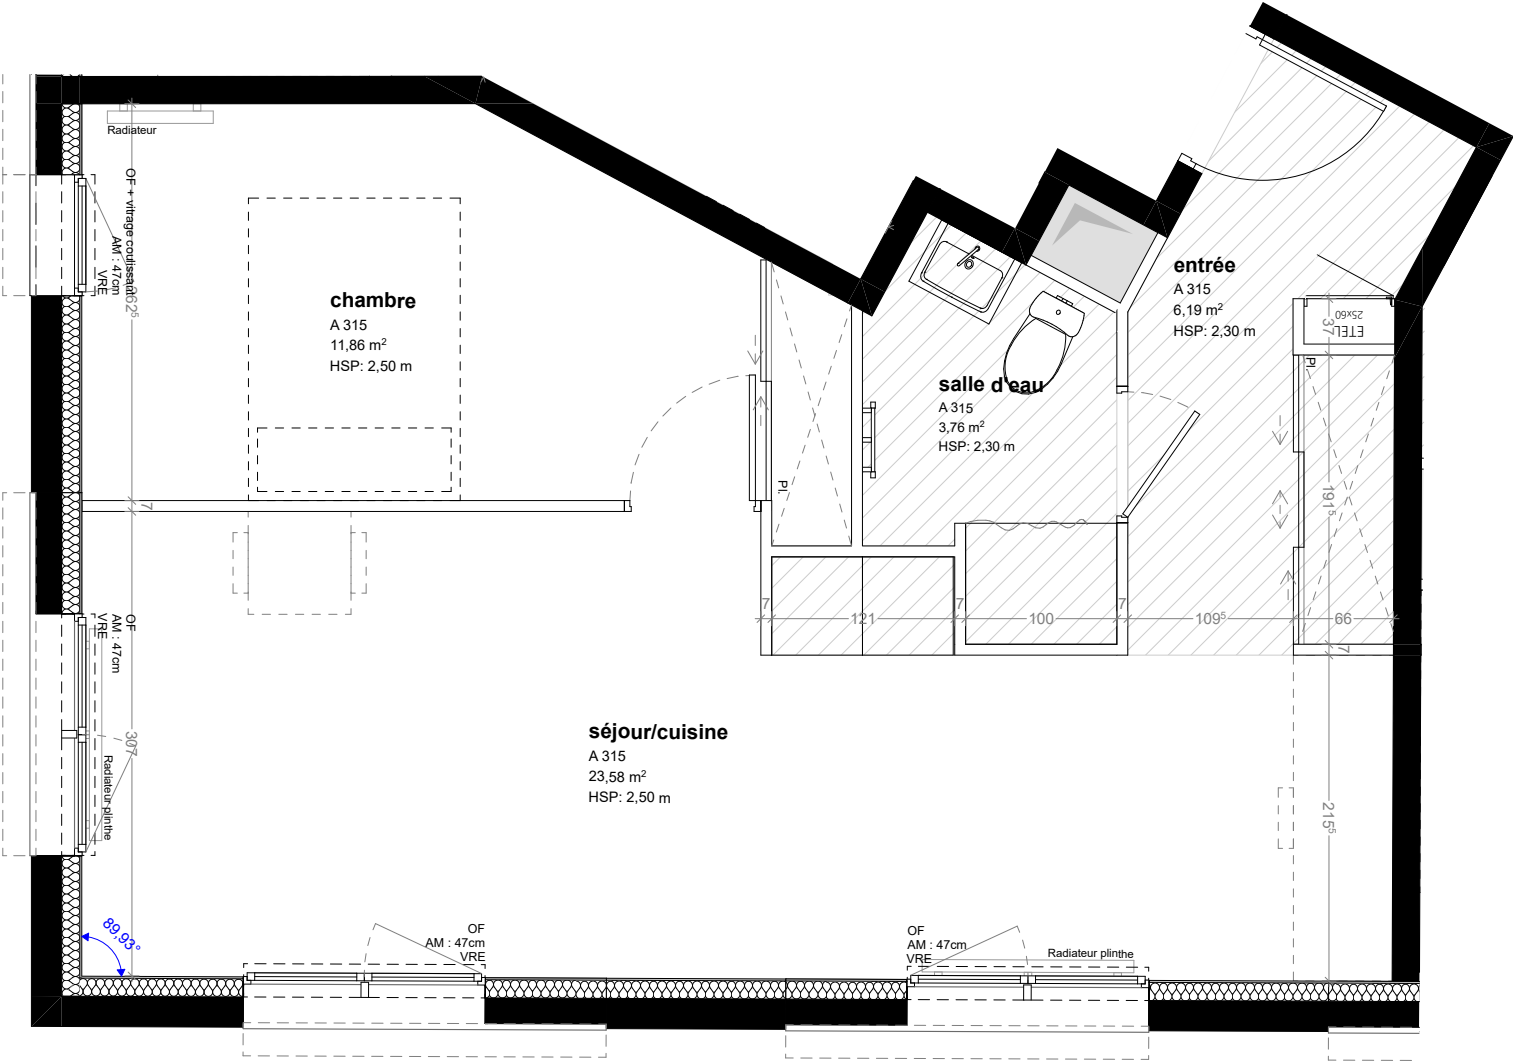

VRE : Volet roulant électrique
Etel : Tableau électrique
Pl : Placard
OF : Fenêtre ouvrants à la française

PF : Porte fenêtre
AM : Hauteur allège maçonnerie
HSP : Hauteur sous plafond

Soffite et faux plafond
 Sèche serviette

Nota : Les côtes, surfaces et hauteurs indiquées peuvent varier légèrement en fonction des impératifs de construction. Des modifications mineures de détails nécessaires pour des raisons d'ordre technique ou administratif pourront être apportées sur les plans. La représentation du mobilier est à titre indicatif. Le mobilier est susceptible d'évoluer en fonction de l'aménagement du logement.
Seuls les plans déposés au rang des minutes du notaire font foi.