


BATIMENTS A et B - PLAN DE MASSE

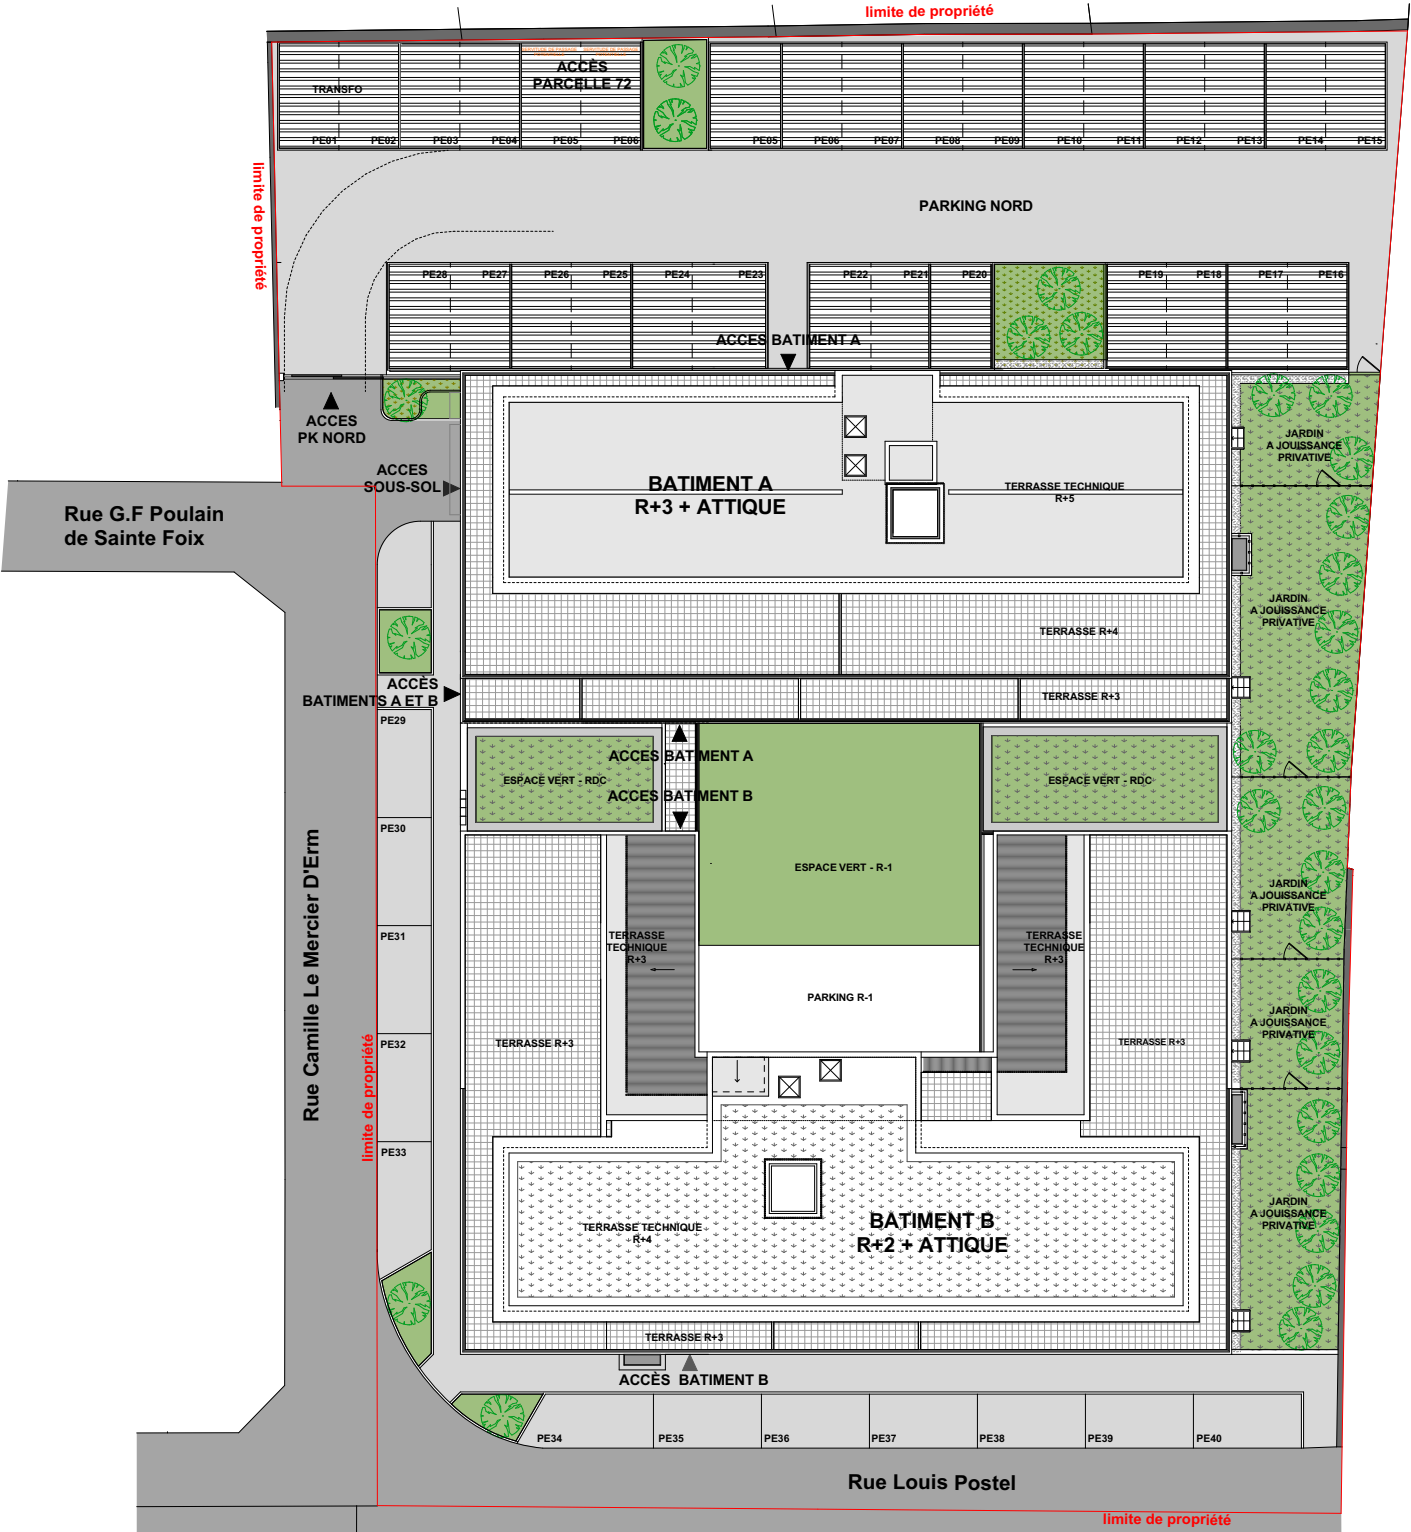

DOCUMENT PROVISOIRE

