



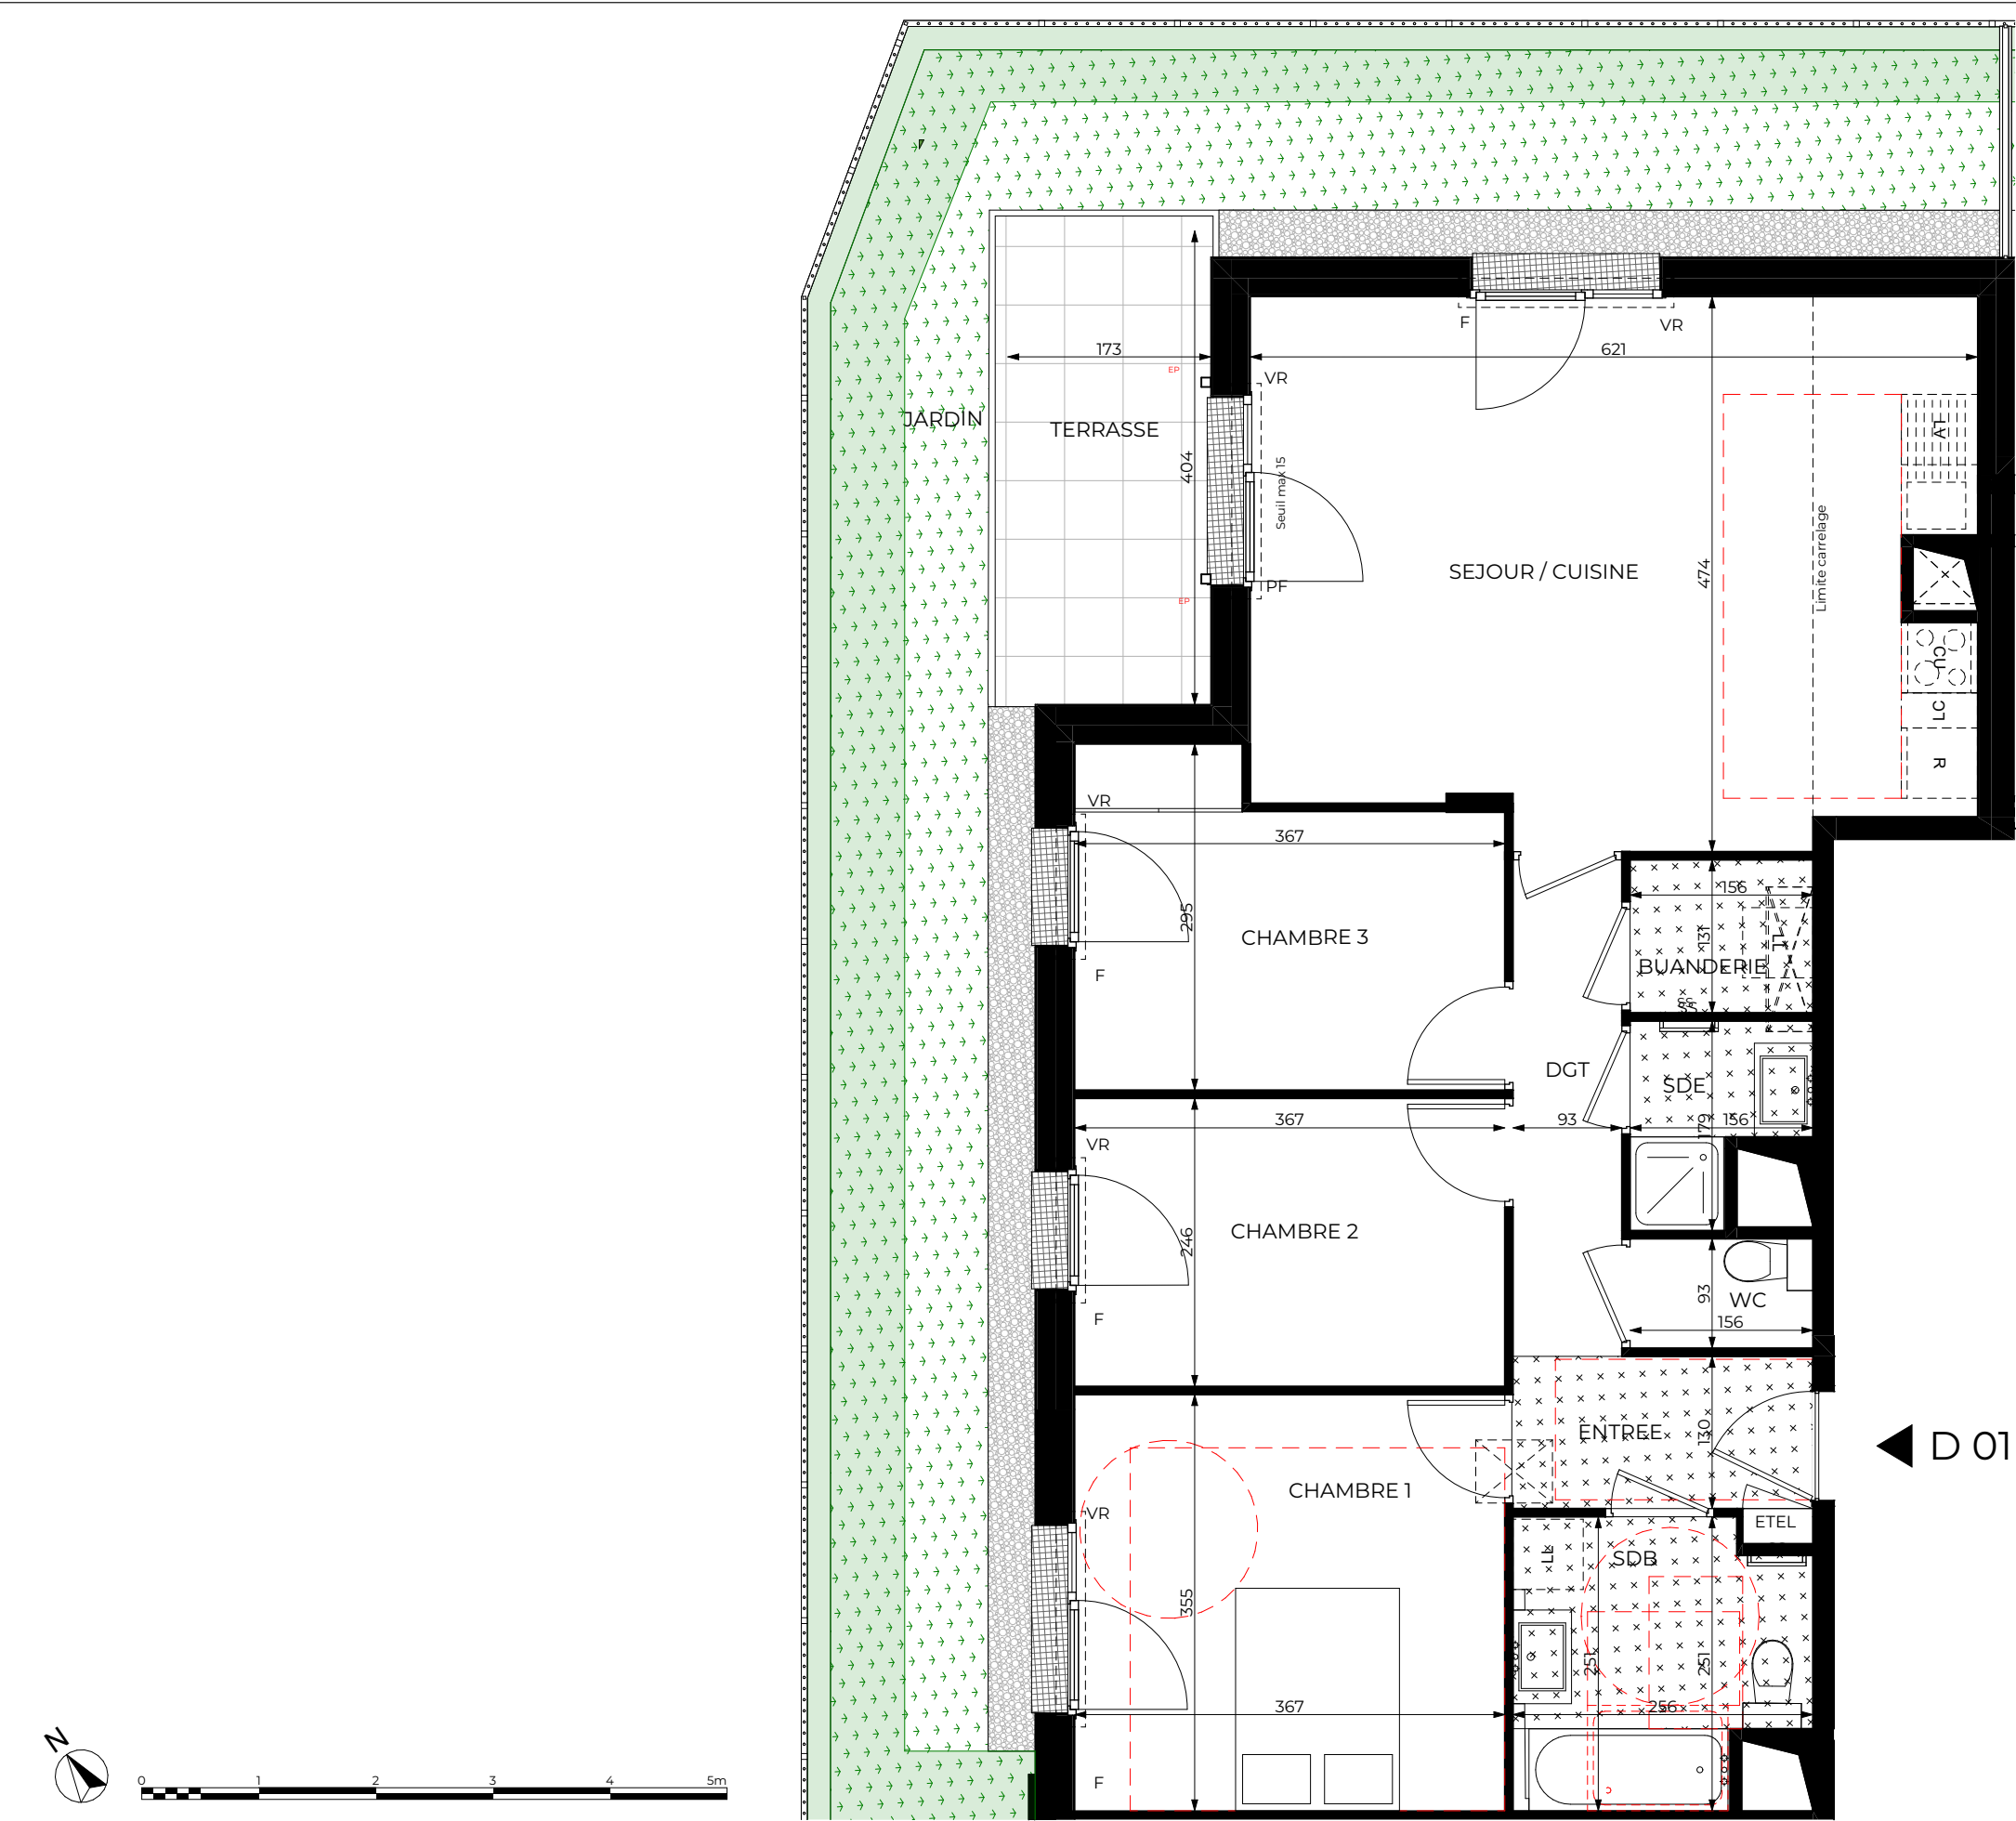

Nota
Des modifications sont susceptibles d'être apportées à ce plan en fonction des nécessités techniques ou réglementaires de la réalisation, tant en ce qui concerne les dimensions libres que l'équipement. Les indications de ce plan sont prévisionnelles et les surfaces indiquées sont approximatives au sens de l'article L261-15 et R261-31 du CCH. Les retombées, soffites, faux plafonds, canalisations, radiateurs, ainsi que l'emplacement des équipements sont figurés à titre indicatif. Les plantations éventuelles ne sont pas contractuelles. Finitions des terrasses et loggias : se reporter aux notices descriptives. Hauteur sous plafond des pièces sans mention particulières 2,50m environ.

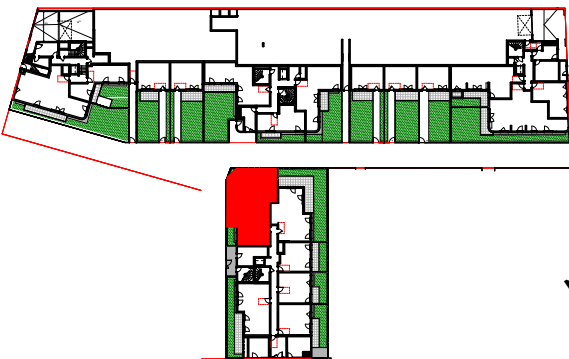

CADENCE
LOT 1B - Zac de la gare
Montigny-Lès-Cormeilles



Appartement : D01	
Bâtiment : D	Type: T4
Etage: RDC	Code opération(PP): 32745
Pièce	Surface en m²
ENTREE	3,40
WC	1,46
DGT	3,88
SEJOUR / CUISINE	27,54
CHAMBRE 1	13,05
CHAMBRE 2	9,03
CHAMBRE 3	9,56
SDB	5,73
SDE	2,20
BUANDERIE	2,04
SURFACE TOTALE HABITABLE	77,89 m²
TERRASSE	7,01
JARDIN	36,56
SURFACE TOTALE DES ANNEXES	43,57 m²
Date de réalisation du plan: 15/12/2025	
Version du plan: 1	
LEGENDE	
DGT : Dégagement	PF : Porte-fenêtre
SDB : Salle de bains	VR : Volet roulant
SDE : Salle d'eau	GC : Garde-corps
RGT : Rangement	HSFP : Hauteur sous faux-plafond
ETEL : Tableau électrique	SS : Sèche serviettes
PL : Placard	SS : Sèche serviettes
F : Fenêtre	SS : Sèche serviettes
LL : Lave-Linge	
LV : Lave-Vaisselle	
CU : Cuisson	
R : Réfrigérateur	
TRI : Espace tri selectif	
LC : Linéaire complémentaire	

DGM & Associés
74 rue Rivay
92300 Levallois-Perret, France

SCCV MONTIGNY LOT 1B
1 avenue du Général de Gaulle,
92074 LA DEFENSE