



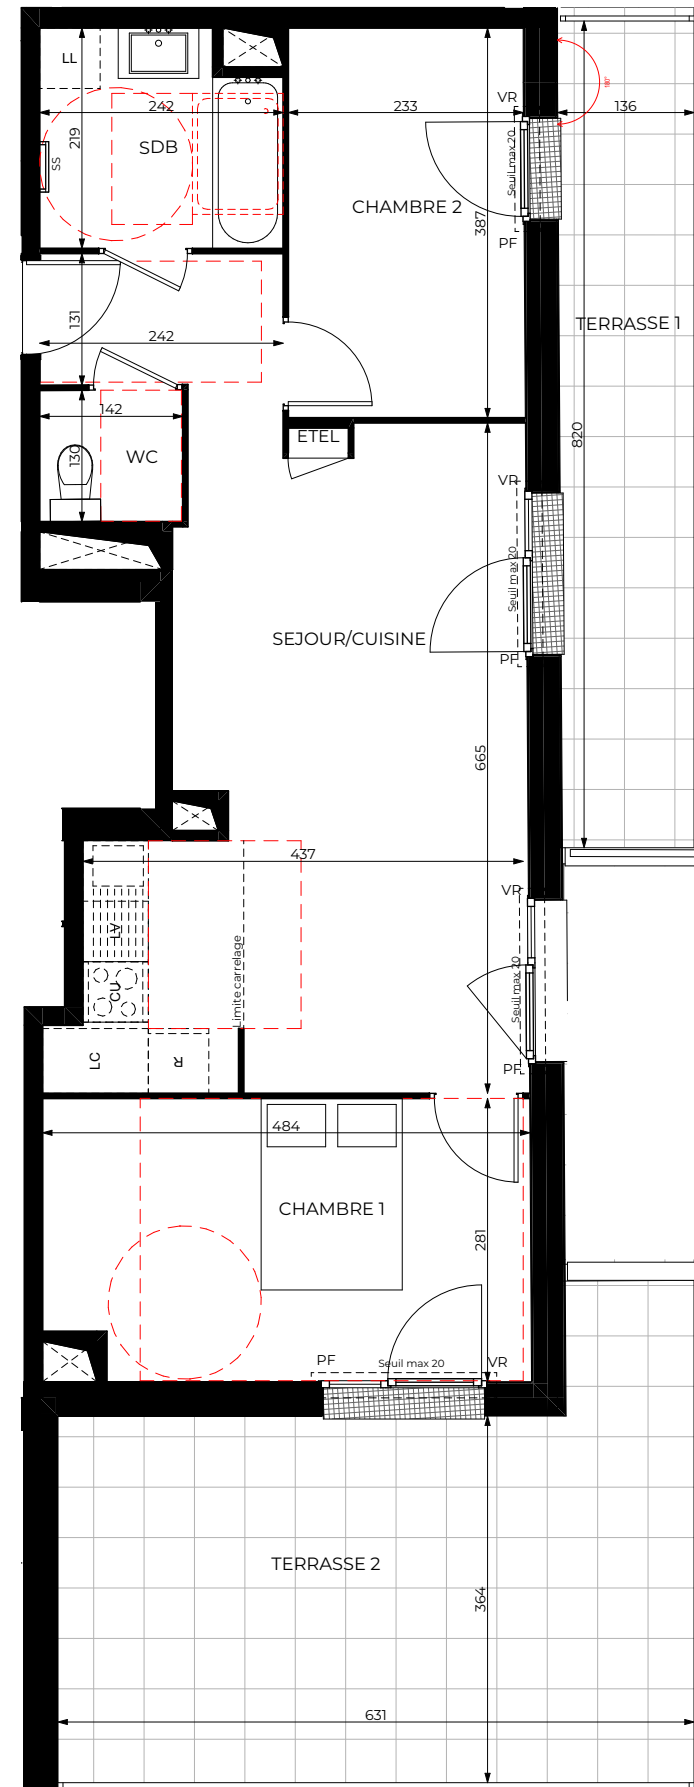

Des modifications sont susceptibles d'être apportées à ce plan en fonction des nécessités techniques ou réglementaires de la réalisation, tant en ce qui concerne les dimensions libres que l'équipement. Les indications de ce plan sont prévisionnelles et les surfaces indiquées sont approximatives au sens de l'article L261-15 et R261-31 du CCH. Les retombées, soffites, faux plafonds, canalisations, radiateurs, ainsi que l'emplacement des équipements sont figurés à titre indicatif. Les plantations éventuelles ne sont pas contractuelles. Finitions des terrasses et loggias : se reporter aux notices descriptives. Hauteur sous plafond des pièces sans mention particulière 2,50m environ.

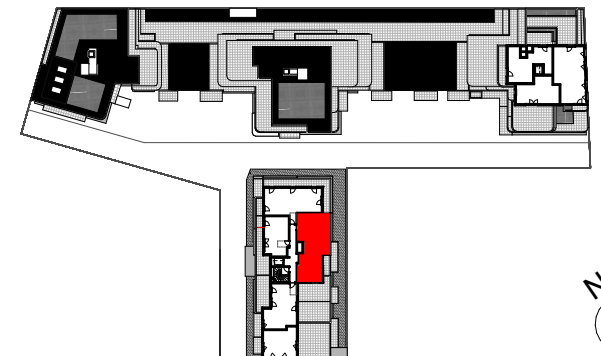

LOT 1B - Zac de la gare
Montigny-Lès-Cormeilles



Bâtiment : D	Type: T3
Etage: R+5	Code opération(PP): 32745

Pièce	Surface en m ²
SEJOUR/CUISINE	28,47
CHAMBRE 1	13,08
CHAMBRE 2	9,01
SDB	4,94
WC	1,85
SURFACE TOTALE HABITABLE	57,35 m²
TERRASSE 1	11,42
TERRASSE 2	25,87
SURFACE TOTALE DES ANNEXES	37,29 m²
Date de réalisation du plan: 16/12/2025	Version du plan: 1

DGT : Dégagement	PF : Porte-fenêtre	LL : Lave-Linge
SDB : Salle de bains	VR : Volet roulant	LV : Lave-Vaisselle
SDE : Salle d'eau	GC : Garde-corps	CU : Cuisson
RGT : Rangement	HSPF : Hauteur sous faux-plafond	R : Réfrigérateur
ETEL : Tableau électrique	: Soffite / Faux-plafond	TRI : Espace tri selectif
PL : Placard	: Retombée de poutre	LC : Linéaire complémentaire
F : Fenêtre	SS : Sèche serviettes	



SCCV MONTIGNY LOT 1B
1 avenue du Général de Gaulle,
92074 LA DEFENSE