


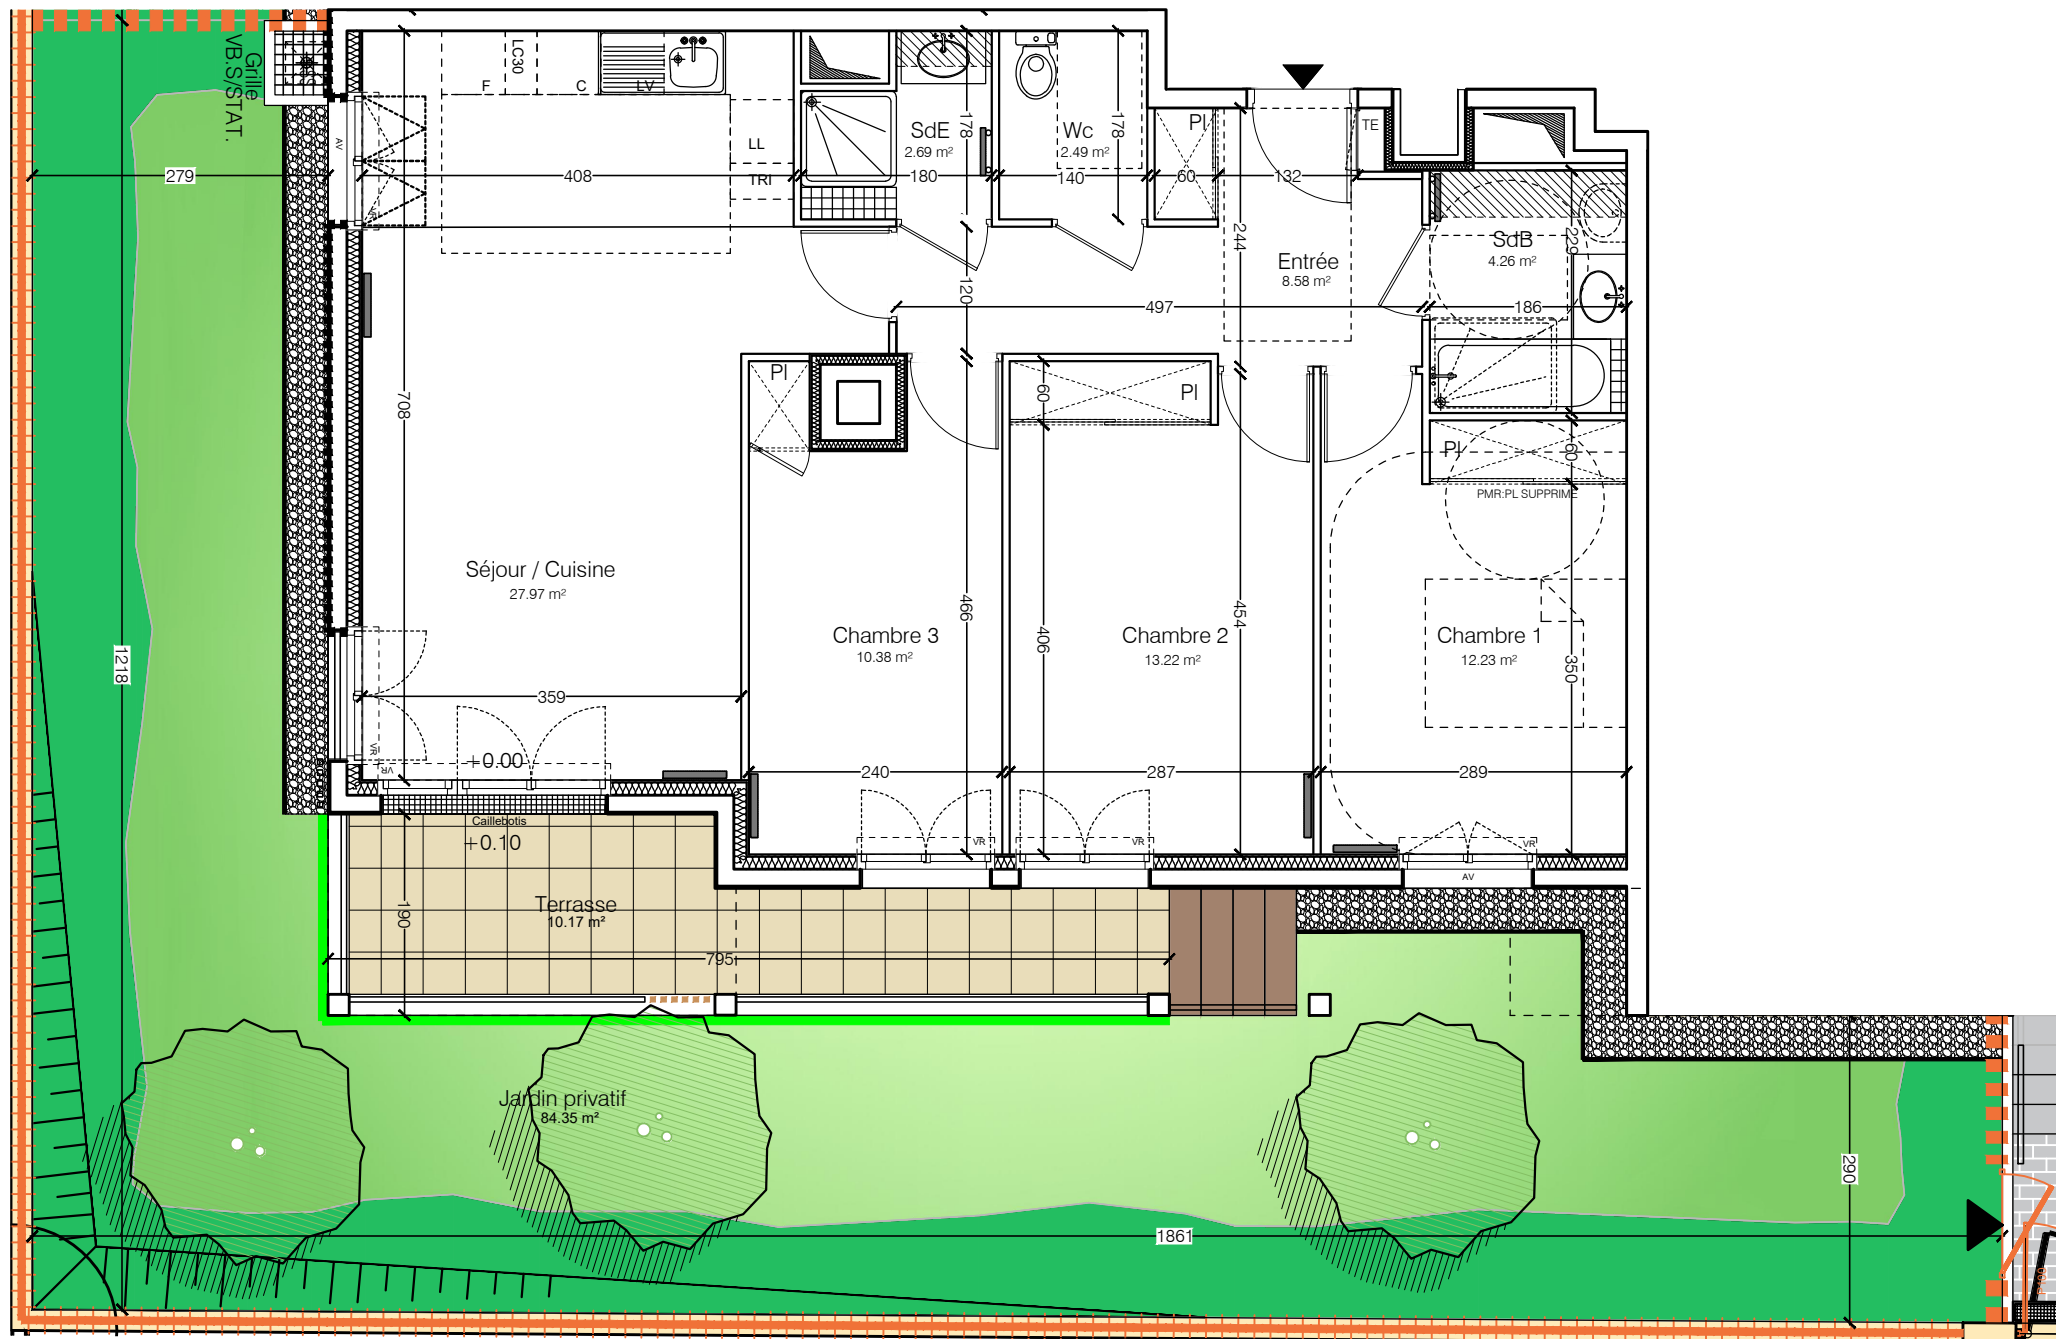

Pour l'acide :

EN LIMITES DE JARDINS PRIVATIFS:
CLÔTURE A BARREAUDAGE VERTICAL TOUTE HAUTEUR - HT. 1.20m
DOUBLEE DE MASSIF DE VIVACES ET GRAMINEES

Date de réalisation du plan :	Octobre 2025
Version du plan :	M1