


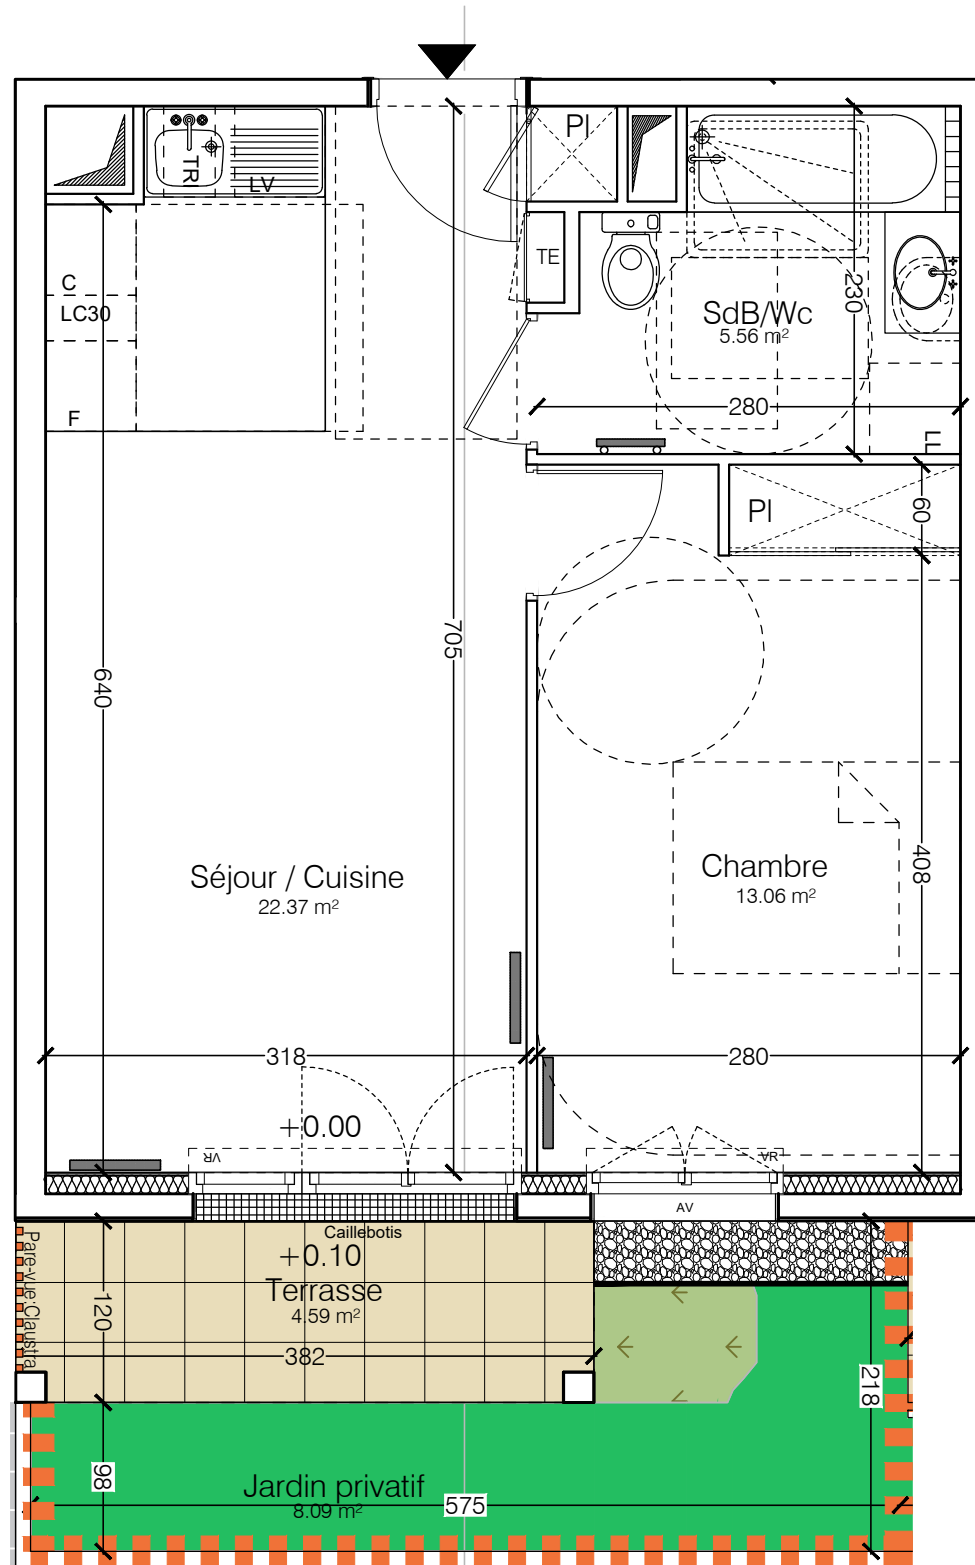

Pour l'acide :

EN LIMITES SUR RUES ET VENELLES:
CLÔTURE A BARREAUDAGE VERTICAL TOUTE HAUTEUR - HT. 1.50m
DOUBLEE DE MASSIF DE VIVACES ET GRAMINEES

EN LIMITES DE JARDINS PRIVATIFS:
CLÔTURE A BARREAUDAGE VERTICAL TOUTE HAUTEUR - HT. 1.20m
DOUBLEE DE MASSIF DE VIVACES ET GRAMINEES

AUREA

ZAC PARC CENTRALE / LAVALLEE
GRANDE VOIE DES VIGNES - LOT C
92290 CHÂTENAY-MALABRY



Appartement

Type : T2
Bâtiment : D
Etage : RDC
Lot : D05

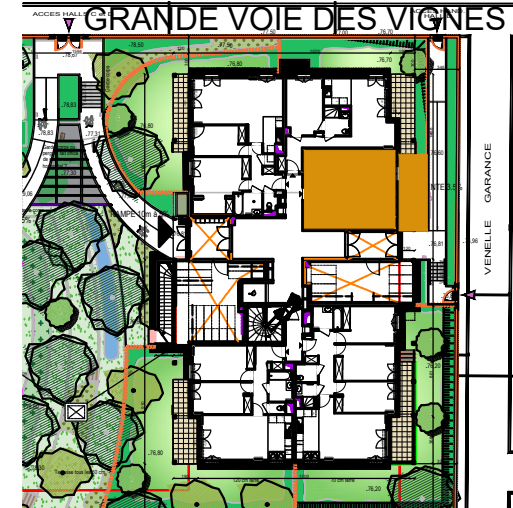



Tableau des surfaces

Séjour / Cuisine	22,37 m²
Chambre	13,06 m²
SdB / Wc	5,56 m²
SURFACE HABITABLE TOTALE	40.99 m²
Jardin	8,09 m²
Terrasse	4,59 m²
SURFACE HABITABLE TOTALE ET ANNEXES	53.67 m²

Échelle : 

Légende

Hauteur sous plafond des pièces sans mention particulière 2,50m

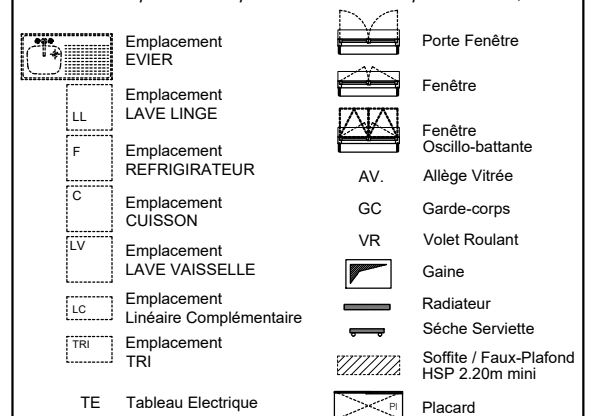

Nota

Des modifications sont susceptibles d'être apportées à ce plan en fonction des nécessités techniques ou réglementaires de la réalisation, tant en ce qui concerne les dimensions libres que l'équipement. Les indications de ce plan sont essentielles mais provisionnelles.

Les surfaces indiquées sont approximatives au sens de l'article L261-15 et R261-31 du CHD dans la limite d'un seuil de 5%.

Les retombées, soffites, faux-plafonds, réalisations, radiateurs, ainsi que l'emplacement des équipements sont figurés à titre indicatif.

Les plantations éventuelles ne sont pas contractuelles.

L'équipement électroménager et mobilier hors marché sont représentés en pointillés à titre indicatif.

Les aménagements des terrasses et loggias sont représentés à titre indicatif, ils ne sont pas fournis avec le logement.

Finitions des terrasses et loggias : se reporter aux notices descriptives.

La surface des placards non indiquée est incluse dans celle des pièces attenantes,

Références internes

Date de réalisation du plan :

Octobre 2025

Version du plan :

M