



43-53 Gabriel Peri

SAINT CYR L'ECOLE

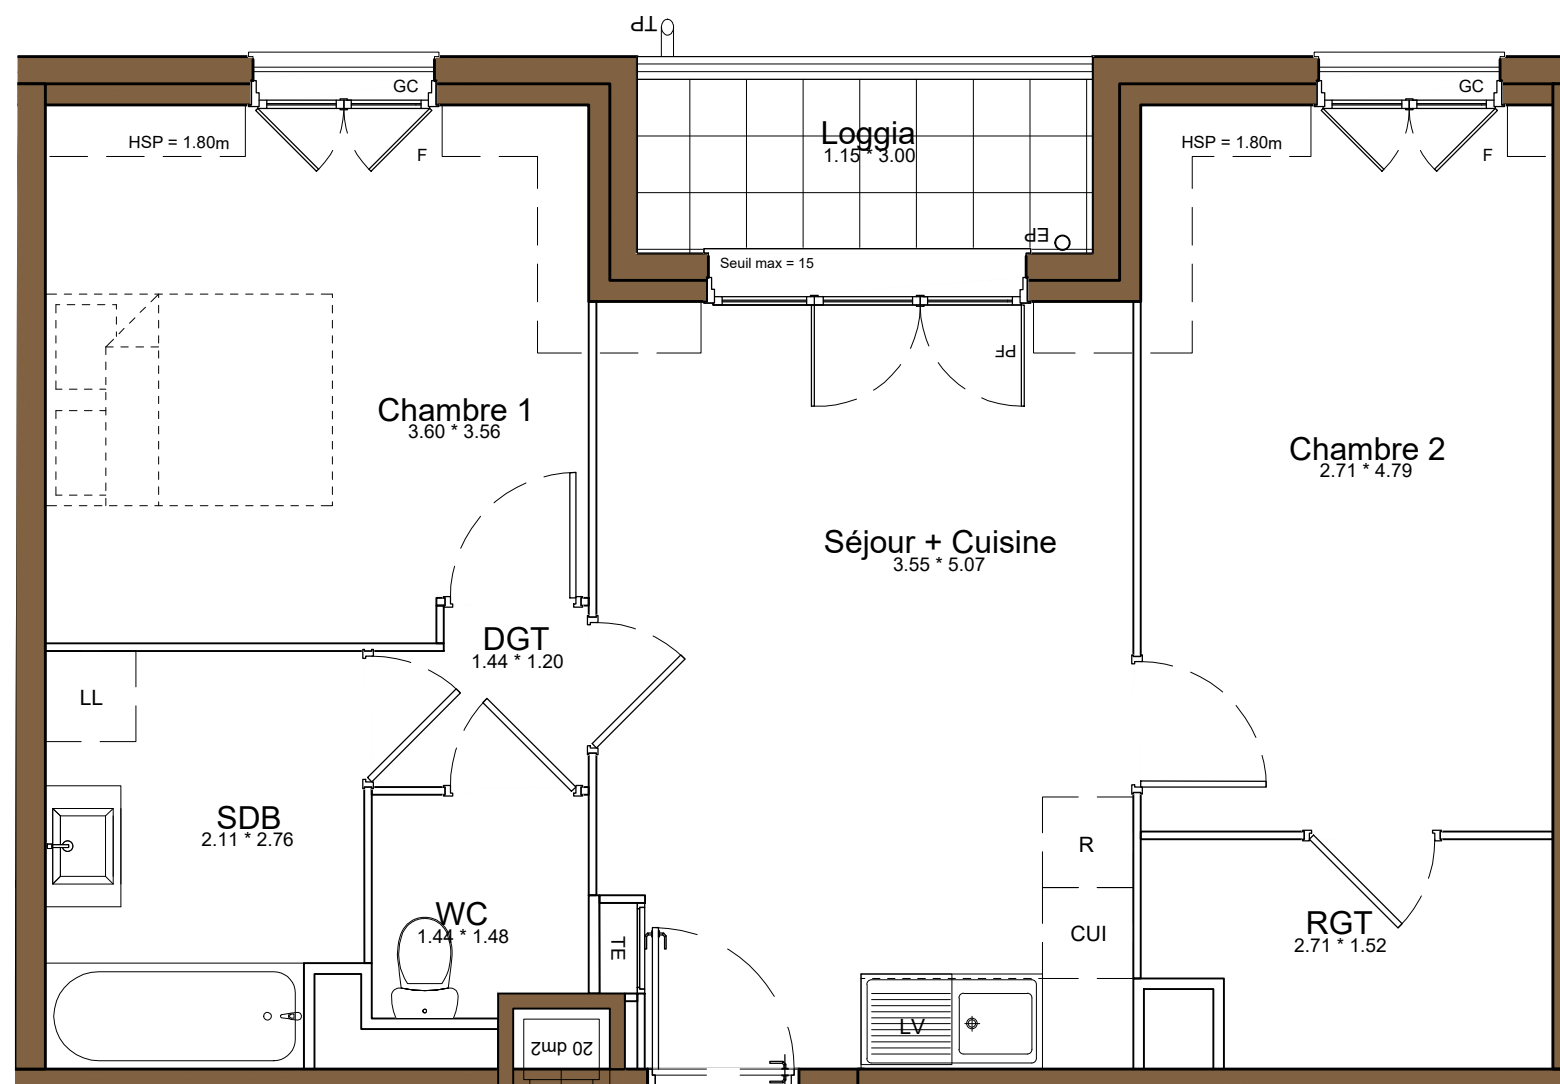

LES NOUVEAUX
CONSTRUCTEURS

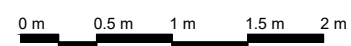

78210 SAINT CYR L'ECOLE
43-53 Rue Gabriel Peri

Appartement 3 PIECES
Lot n° A409

CAGE A - 4e ETAGE

TABLEAU DES SURFACES

		surfaces inf. 1.80m
SEJOUR + CUISINE	17,19 m ²	0,46 m ²
CHAMBRE 1	11,27 m ²	1,22 m ²
CHAMBRE 2	12,17 m ²	0,93 m ²
SALLE DE BAIN	5,55 m ²	
WC	2,03 m ²	
DEGAGEMENT	1,58 m ²	
RANGEMENT	3,81 m ²	

SURFACE HABITABLE 53.60 m² (55.13 m²)

LOGGIA 3.46 m²

SURFACE TOTALE 57,06 m² (58.49 m²)

LEGENDE

PF	Porte-fenêtre	LL	Lave-linge
F	Fenêtre	LV	Lave-vaisselle
GC	Garde corps	CUI	Cuisson
VB	Volets battants	R	Réfrigérateur

TE	Tableau électrique	///	Soffites et faux-plafond
----	--------------------	-----	--------------------------

PLAN DE RESERVATION

INDICE : 0 DATE : 29/09/2025

Des modifications sont susceptibles d'être apportées à ce plan en fonction des nécessités techniques, de la réalisation tant en ce qui concerne les dimensions libres que l'équipement. Les surfaces sont approximatives. Les retombées, soffites, faux-plafonds, équipements sanitaires ainsi que le calepinage et dimensions des carrelages sont figurés à titre indicatif, et peuvent subir des modifications pour impératif technique. Les appareils ménagers ne sont pas fournis. Les volets roulants seront prévus conformément à la notice de vente. Les coffres de volets roulants ne sont pas représentés et seront débordants à l'intérieur. La hauteur des seuils au droit des porte-fenêtres sur balcons ou terrasses pourra varier de 5 à 35 cm à partir du sol intérieur. La hauteur entre le jardin et la terrasse pourra varier entre 0 et 60 cm. Les jardins ne seront pas nécessairement plats et pourront comporter des talus et des pentes.