



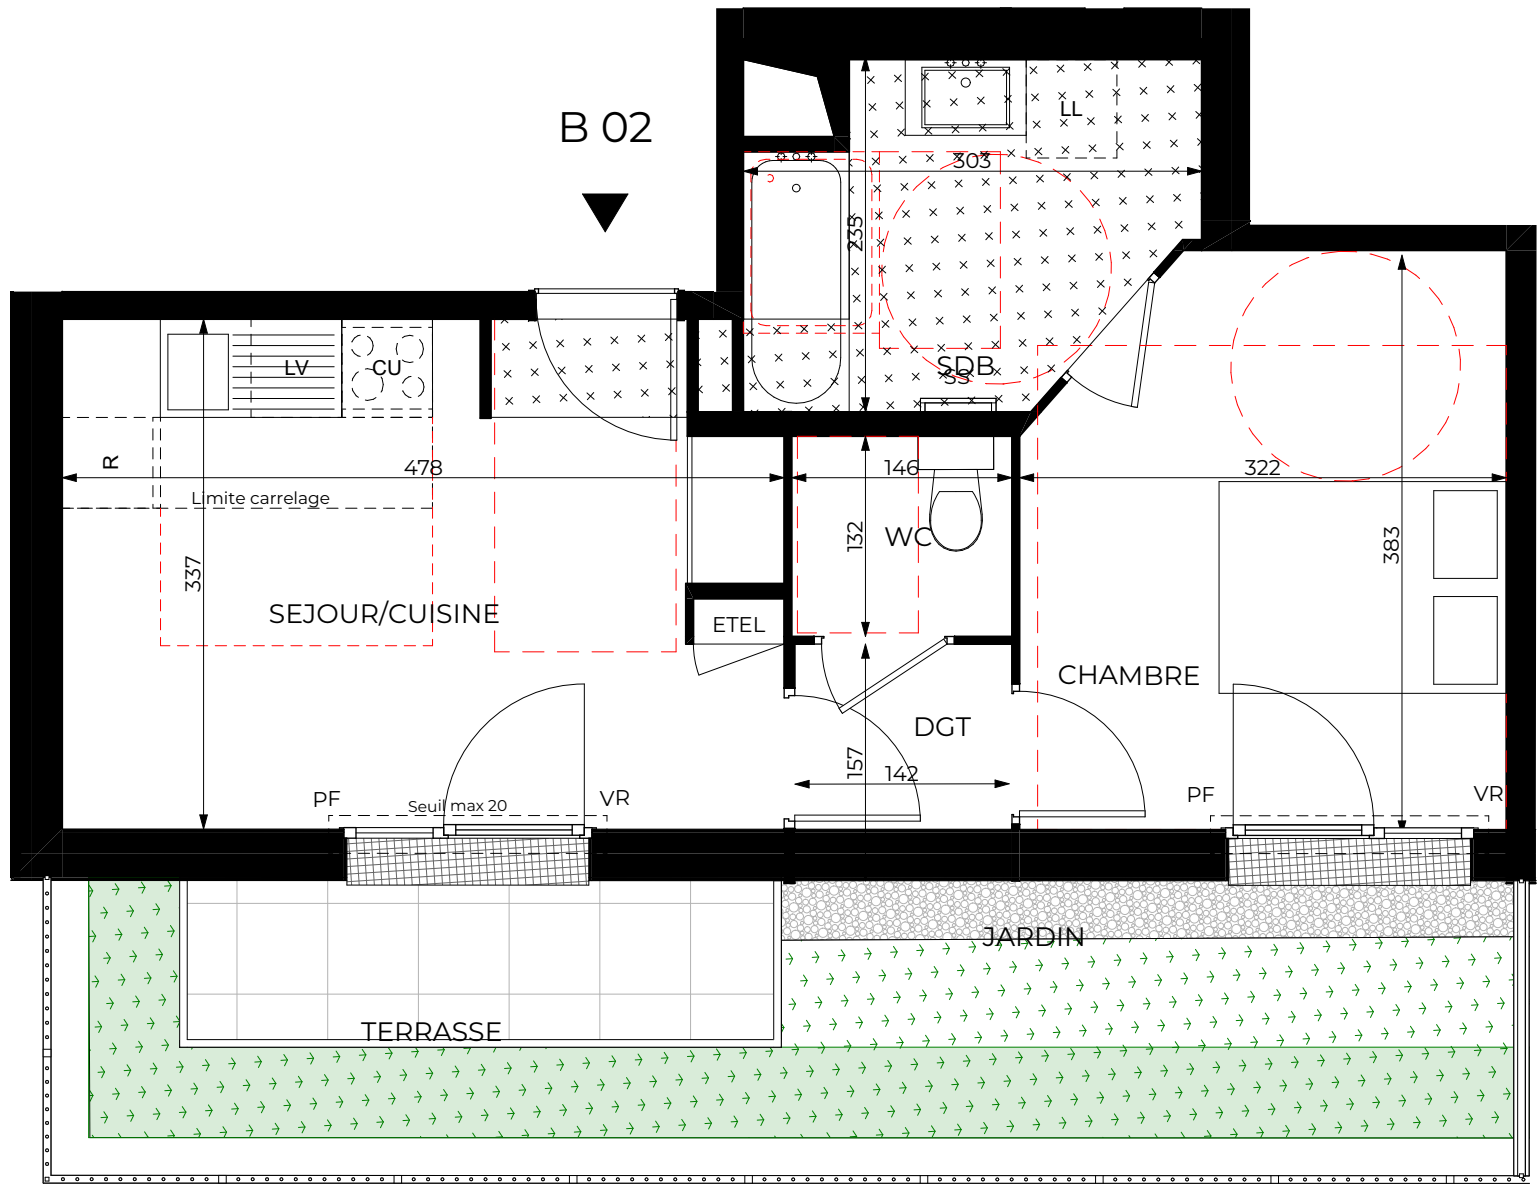

CADENCE
LOT 1B - Zac de la gare
Montigny-Lès-Cormeilles

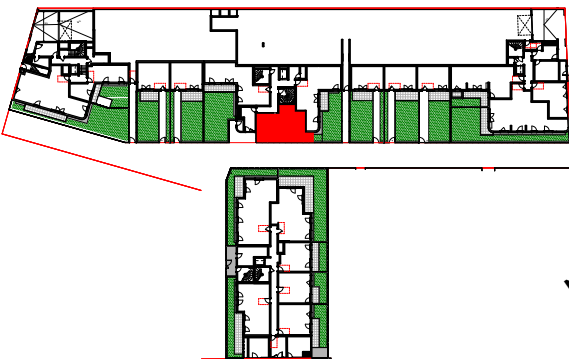

Appartement : B02

Bâtiment : B	Type: T2
Etage: RDC	Code opération(PP): 32745

Pièce	Surface en m²
SEJOUR/CUISINE	15,31 m²
CHAMBRE	11,67 m²
SDB	5,92 m²
WC	1,93 m²
DGT	1,76 m²

SURFACE TOTALE HABITABLE	36,59 m²
---------------------------------	-----------------

TERRASSE	4,38 m²
----------	---------

JARDIN	11,64 m²
--------	----------

SURFACE TOTALE DES ANNEXES	16,02 m²
-----------------------------------	-----------------

Date de réalisation du plan: 16/12/2025	Versión du plan: 1
---	--------------------

LEGENDE		
DGT : Dégagement	PF : Porte-fenêtre	LL : Lave-Linge
SDB : Salle de bains	VR : Volet roulant	LV : Lave-Vaisselle
SDE : Salle d'eau	GC : Garde-corps	CU : Cuisson
RGT : Rangement	HSFP : Hauteur sous faux-plafond	R : Réfrigérateur
ETEL : Tableau électrique	SS : Soffite / Faux-plafond	TRI : Espace tri selectif
PL : Placard	SS : Retombée de poutre	LC : Linéaire complémentaire
F : Fenêtre	SS : Sèche serviettes	



DGM & Associés
74 rue Rivay
92300 Levallois-Perret, France

SCCV MONTIGNY LOT 1B
1 avenue du Général de Gaulle,
92074 LA DEFENSE

Nota
Des modifications sont susceptibles d'être apportées à ce plan en fonction des nécessités techniques ou réglementaires de la réalisation, tant en ce qui concerne les dimensions libres que l'équipement. Les indications de ce plan sont prévisionnelles et les surfaces indiquées sont approximatives au sens de l'article L261-15 et R261-31 du CCH. Les retombées, soffites, faux plafonds, canalisations, radiateurs, ainsi que l'emplacement des équipements sont figurés à titre indicatif. Les plantations éventuelles ne sont pas contractuelles. Finitions des terrasses et loggias : se reporter aux notices descriptives. Hauteur sous plafond des pièces sans mention particulières 2,50m environ.