



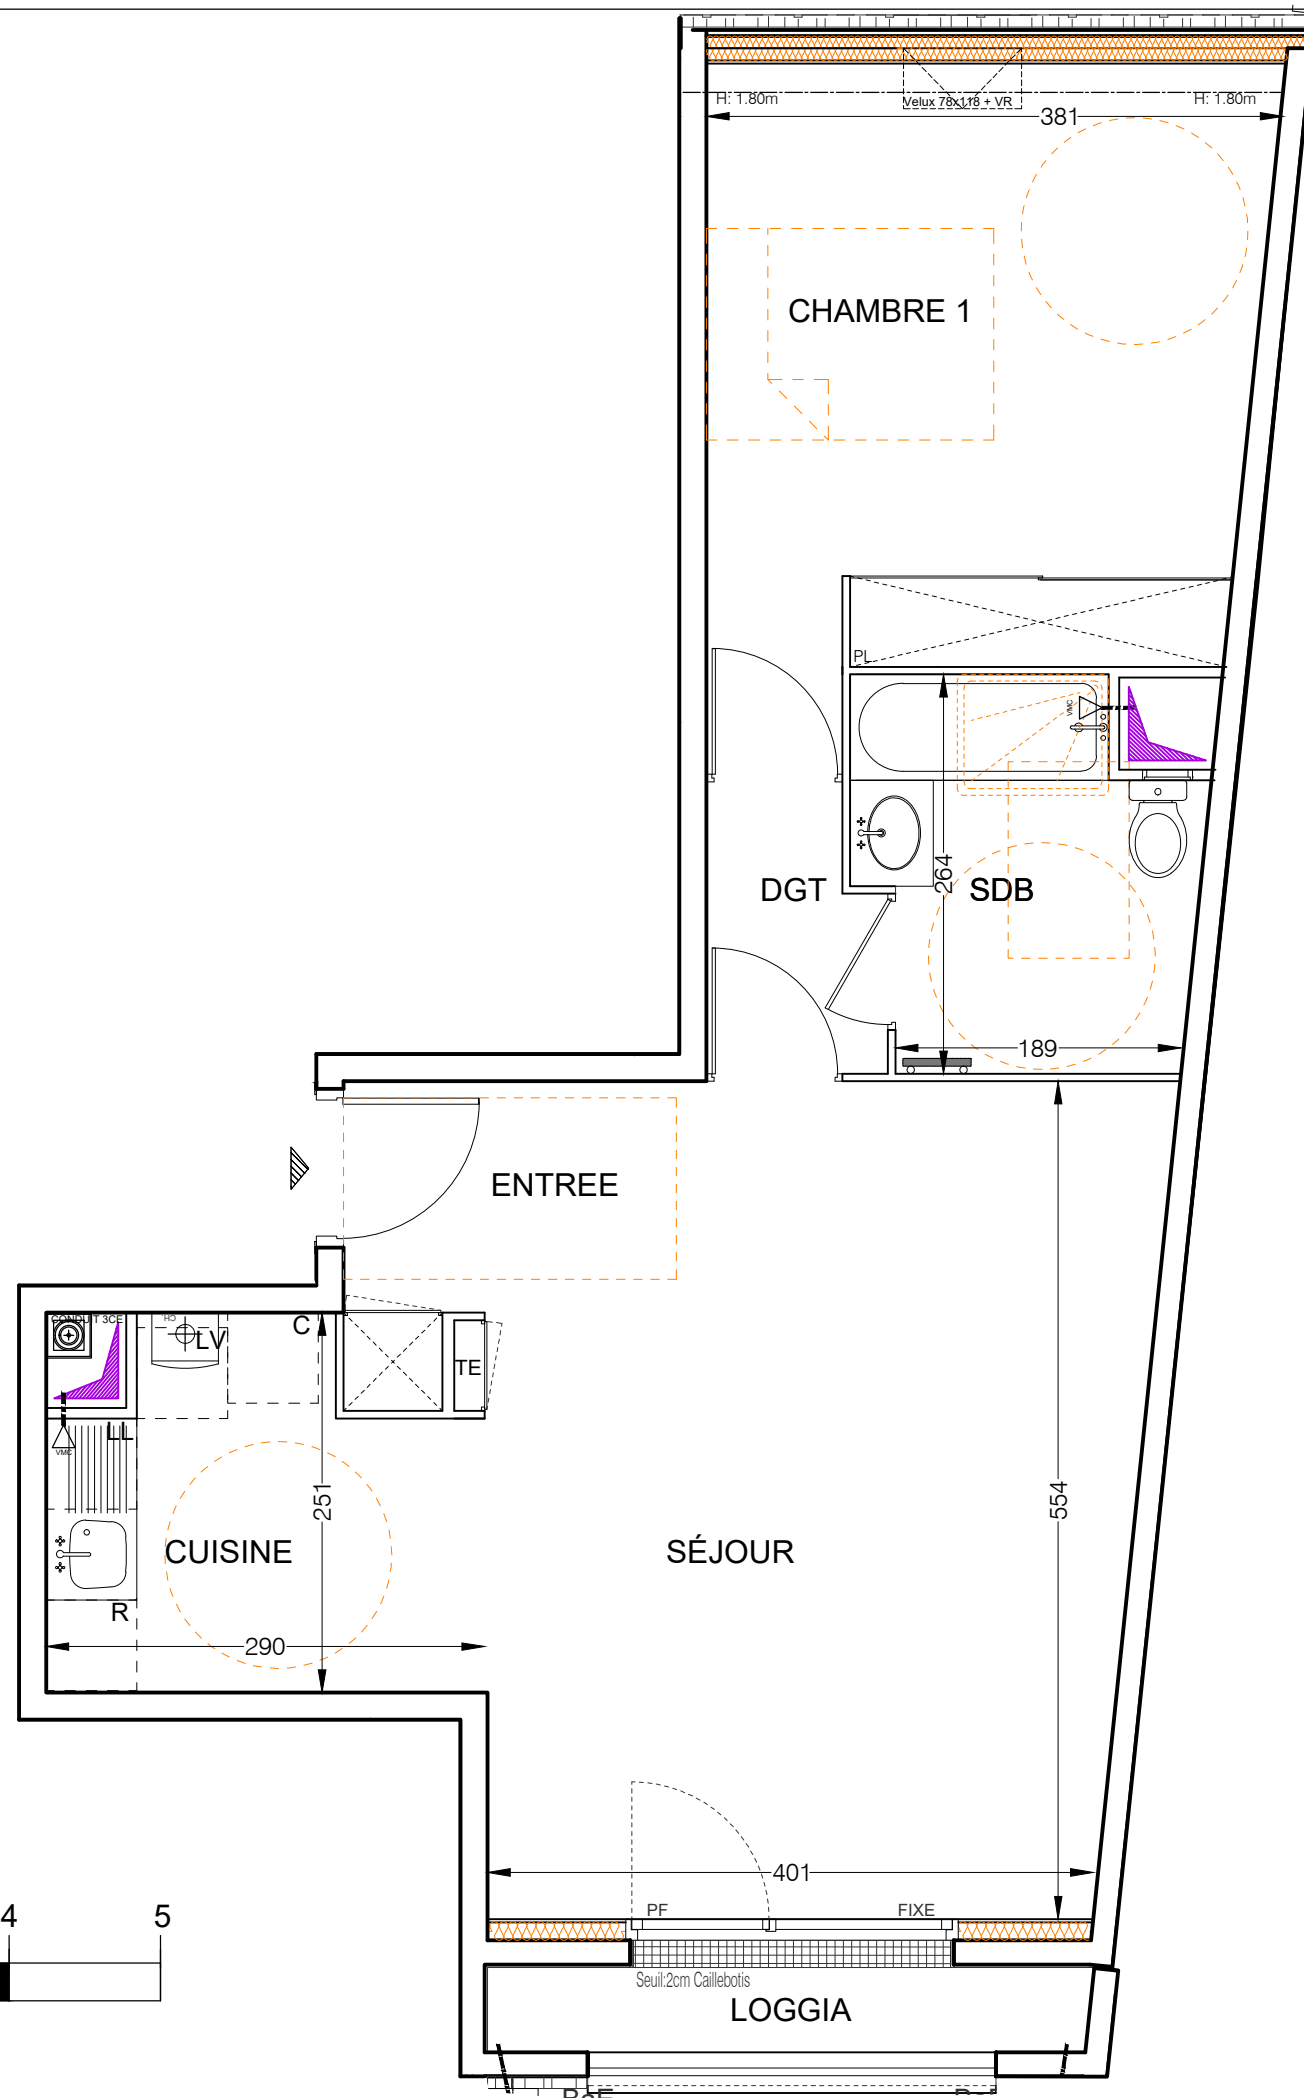

ECHELLE




LEGENDE	
PL	Placard
PF	Porte fenêtre
F	Fenêtre
VR	Volet roulant
TE	Tableau électrique

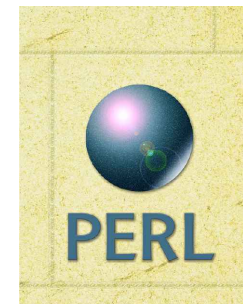

Tel : 01 45 00 55 27

les villas du fort

SUCY-EN-BRIE
Avenue du Fort et de la Chapellerie

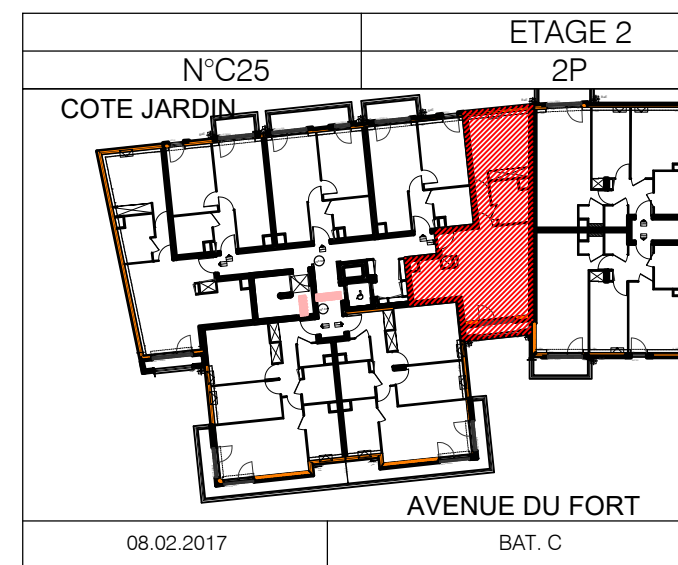

ENTREE + SEJOUR	25,73 m²
CUISINE	6,18 m²
CHAMBRE 1	14,35 m²
DEGAGEMENT	2,09 m²
SALLE DE BAIN	5,27 m²

SURFACE HABITABLE	53.62 m²
--------------------------	-----------------

LOGGIA	2,22 m²

SURFACE TOTALE	55.84 m²
-----------------------	-----------------

Des modifications sont susceptibles d'être apportées en fonction des nécessités techniques et administratives pour les dimensions libres et des équipements. Les surfaces sont approximatives, les retombées, faux-plafond ainsi que l'emplacement des équipements sont donnés à titre indicatif.