



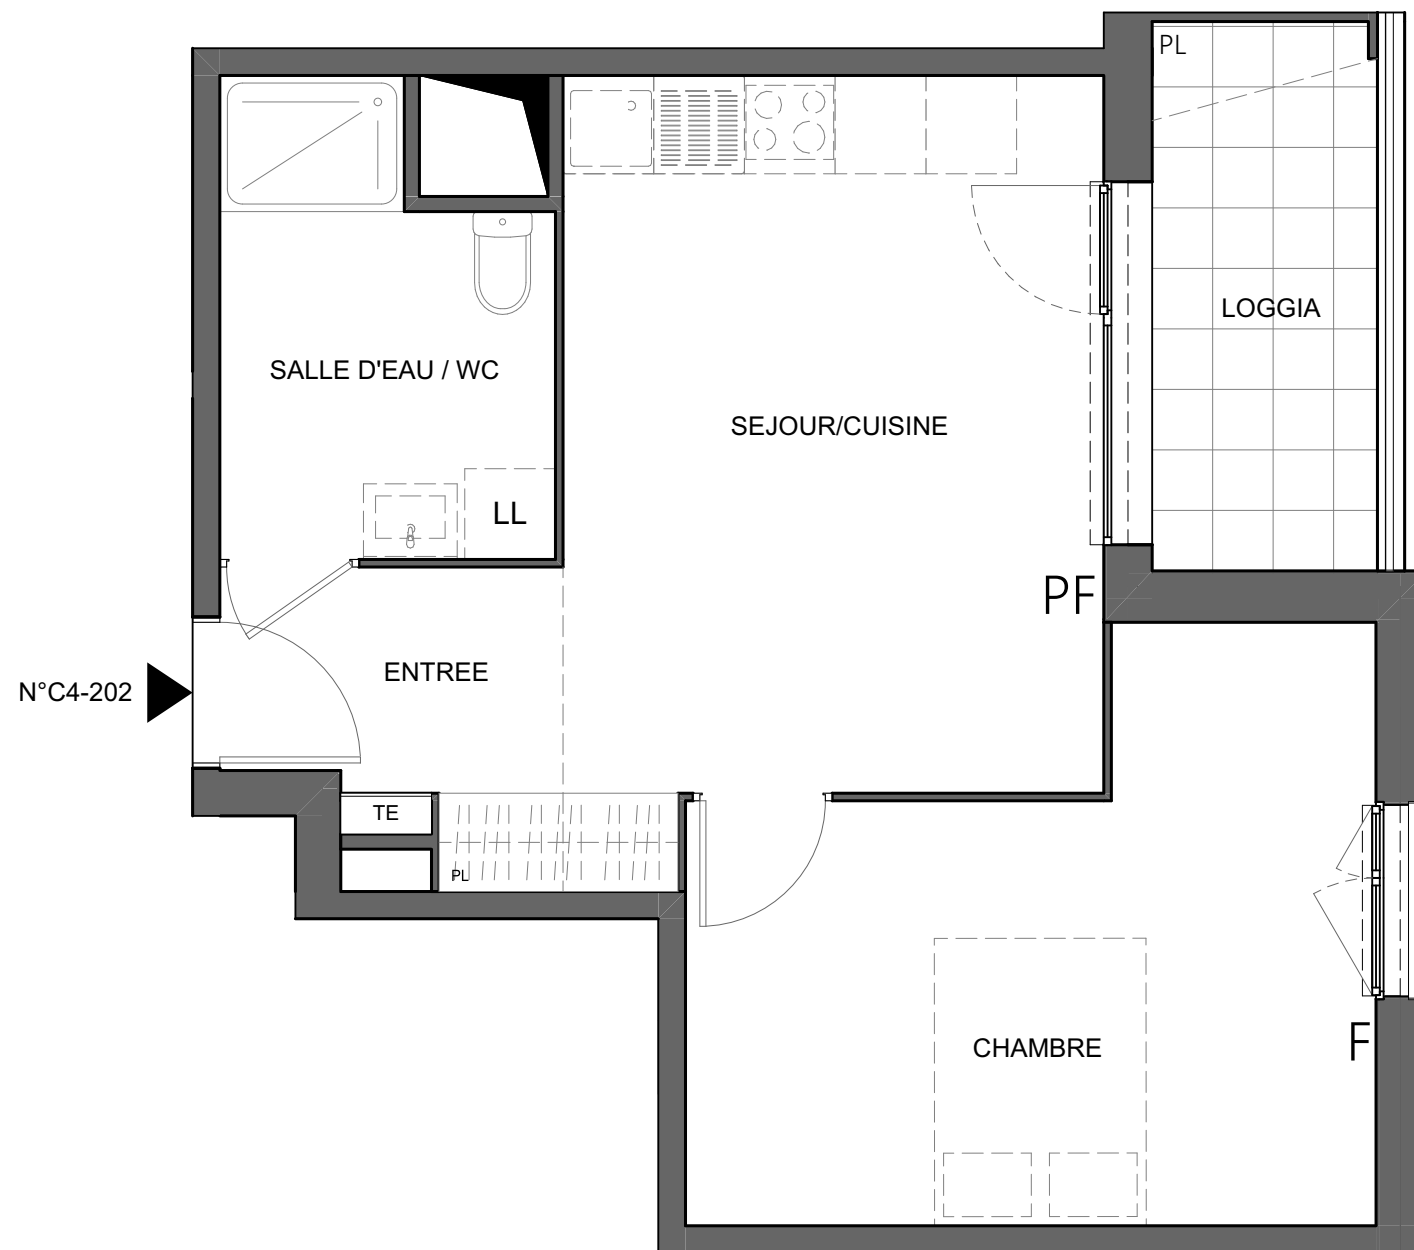

Des modifications sont susceptibles d'être apportées à ce plan en fonction des impératifs, des contraintes techniques de conception et des tolérances d'exécution.

Cage C4 Niveau R+2

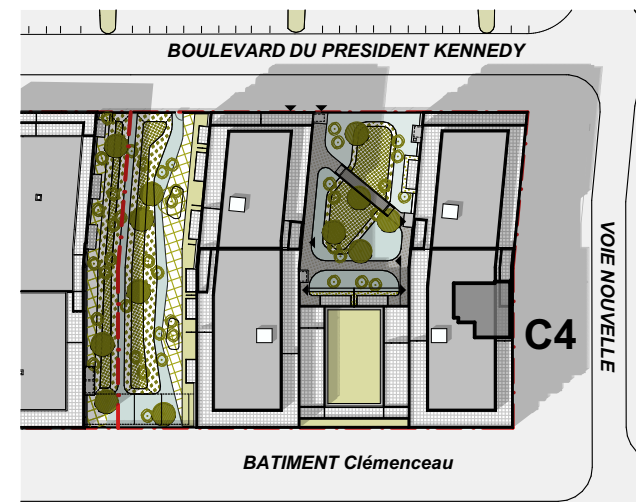

2 pièces - N°C4-202	
Surfaces Habitables	
ENTREE	3,80 m²
SEJOUR/CUISINE	17,50 m²
CHAMBRE	14,90 m²
SALLE D'EAU / WC	6,20 m²
Total Habitable	42,40 m²
LOGGIA	5,60 m²



Indice A - Plan modifié le 29/04/2025