



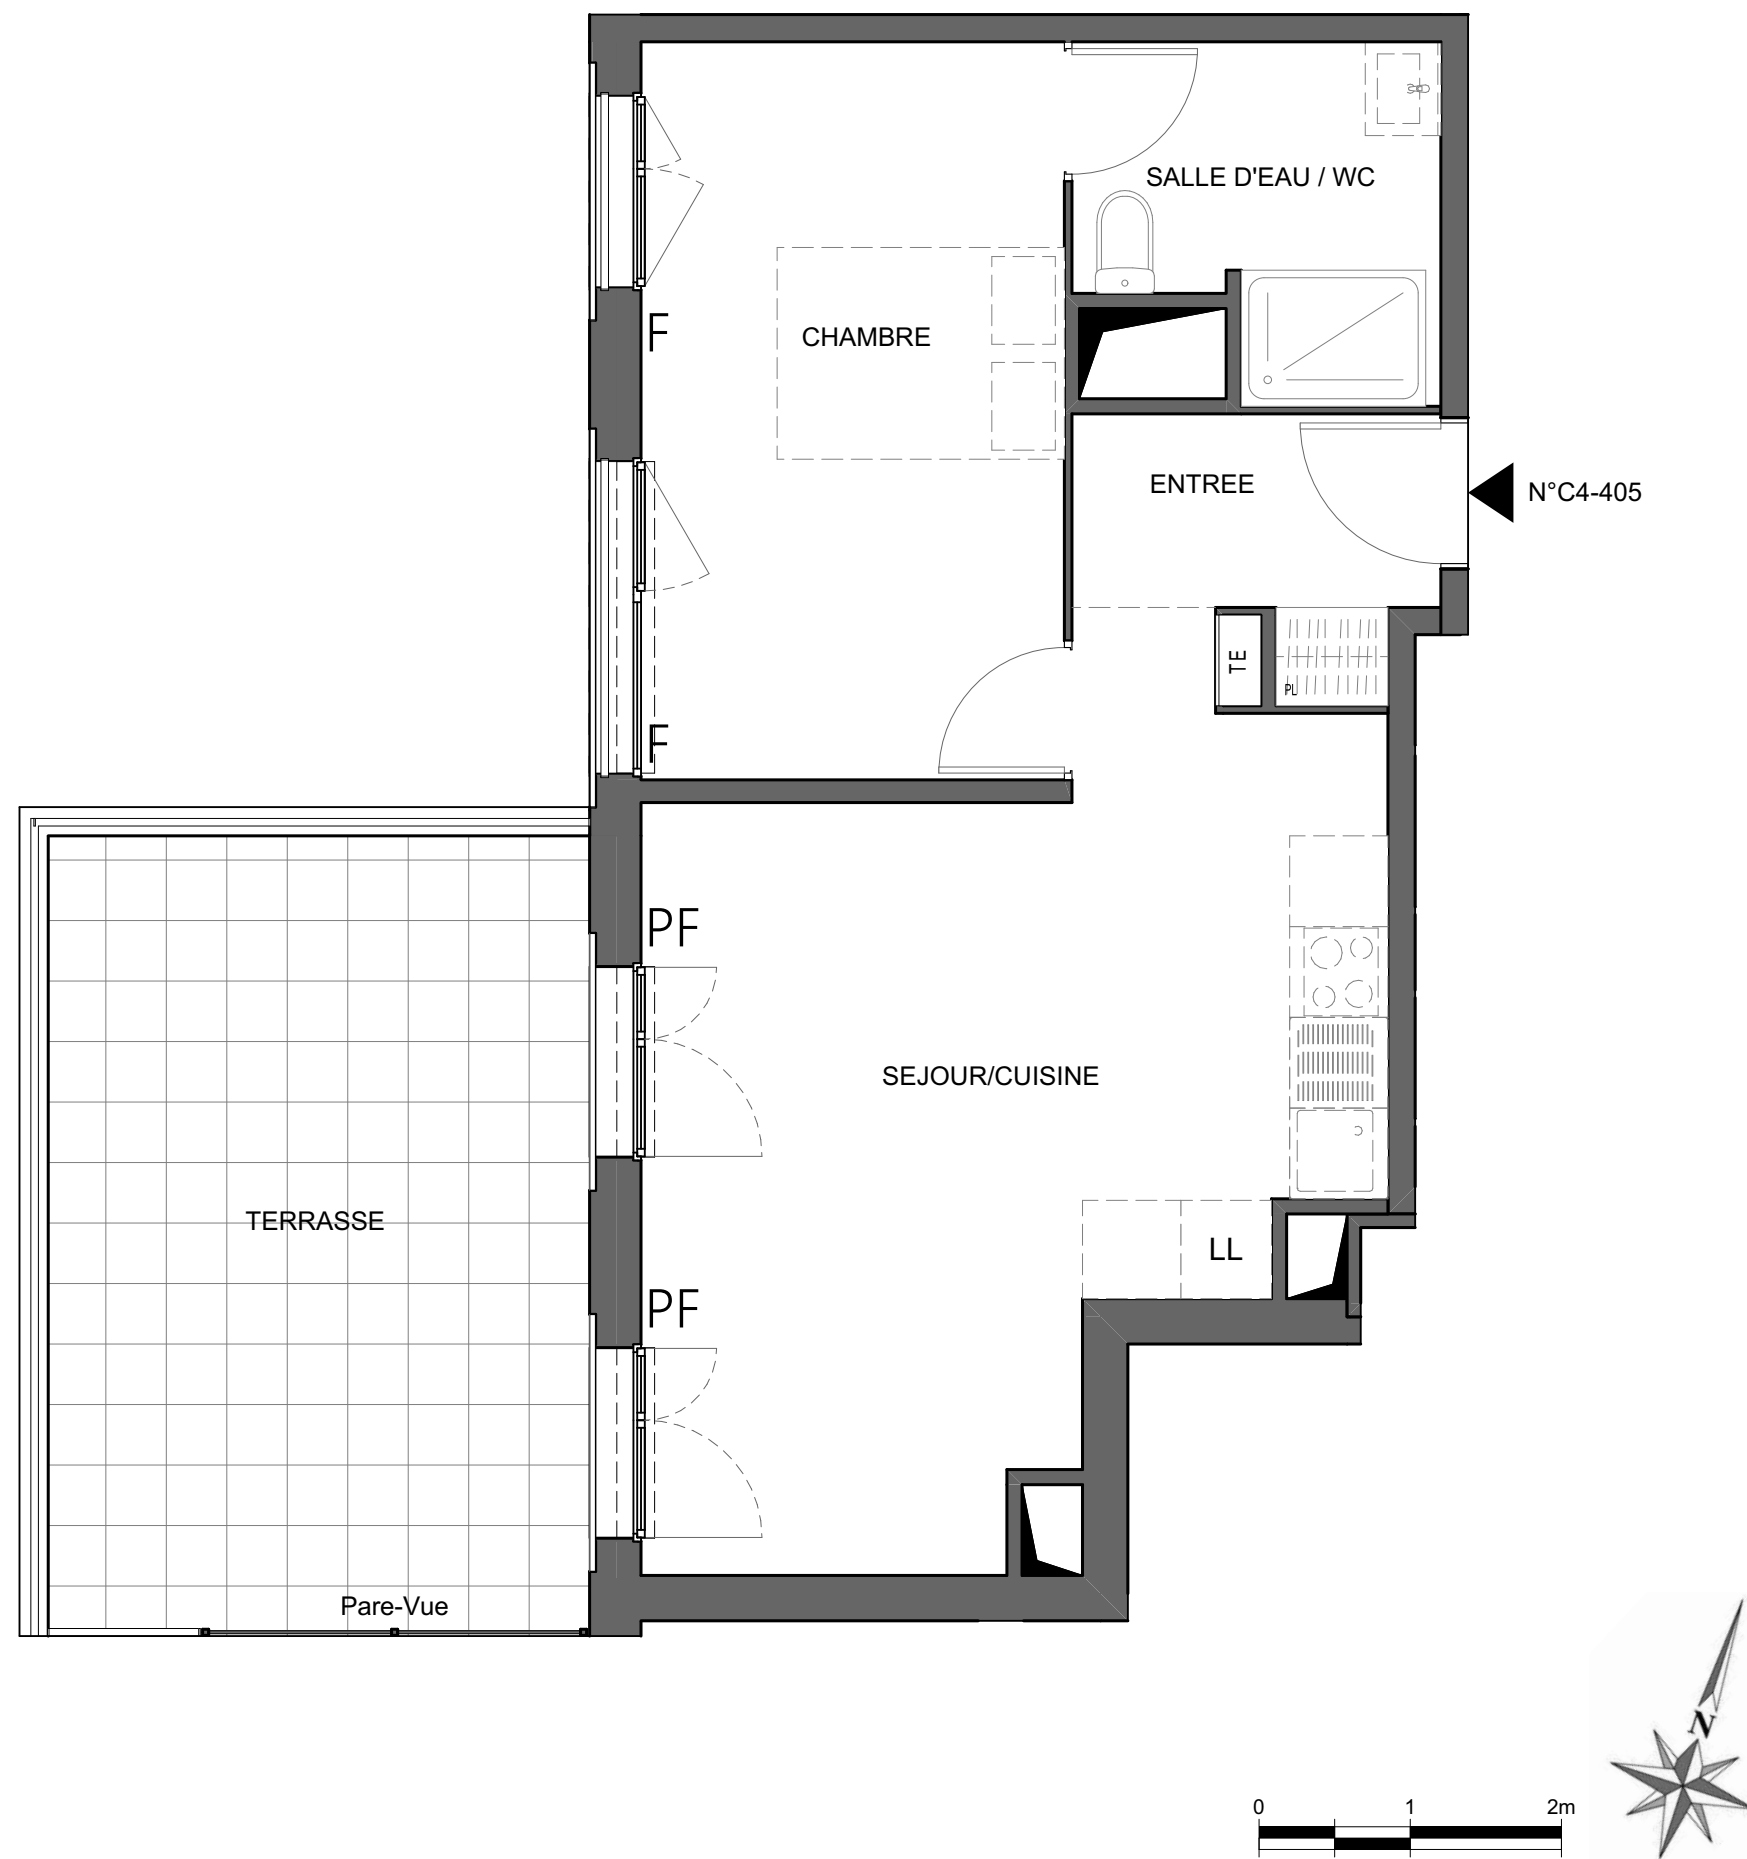

Des modifications sont susceptibles d'être apportées à ce plan en fonction des impératifs, des contraintes techniques de conception et des tolérances d'exécution.

Cage C4 Niveau R+4

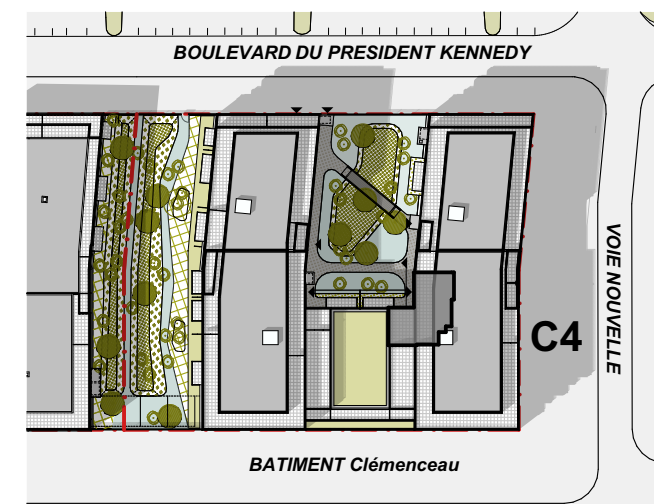

2 pièces - N°C4-405

Surfaces Habitables

ENTREE	3,60 m ²
SEJOUR/CUISINE	22,60 m ²
CHAMBRE	13,70 m ²
SALLE D'EAU / WC	5,00 m ²
Total Habitable	44,90 m²
TERRASSE	18,80 m ²

