
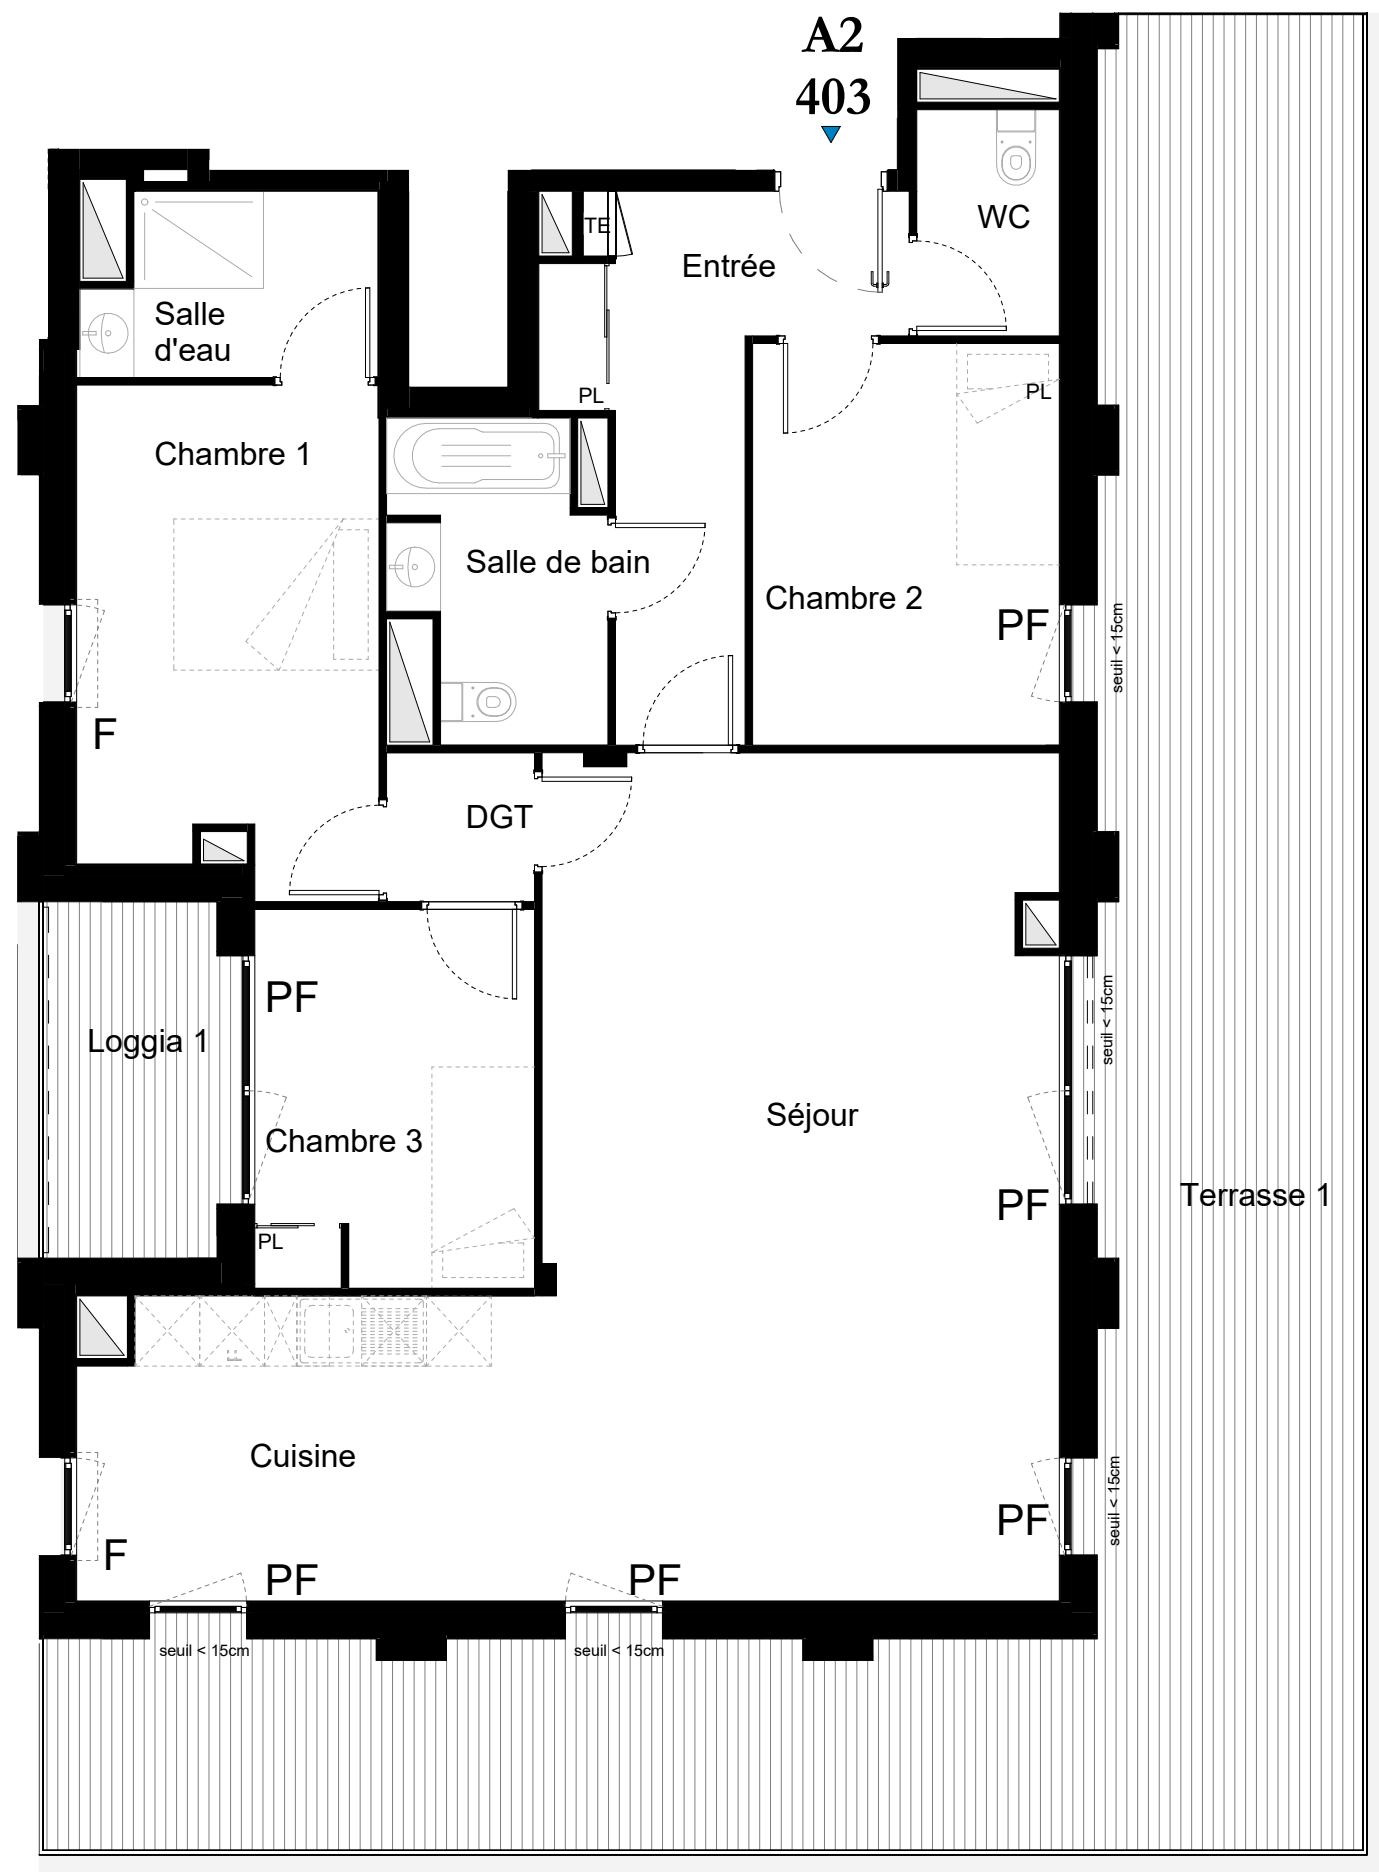


Des modifications sont susceptibles d'être apportées à ce plan en fonction des impératifs administratifs, des contraintes techniques de conception et des tolérances d'exécution.

Batiment A
Niveau R+4

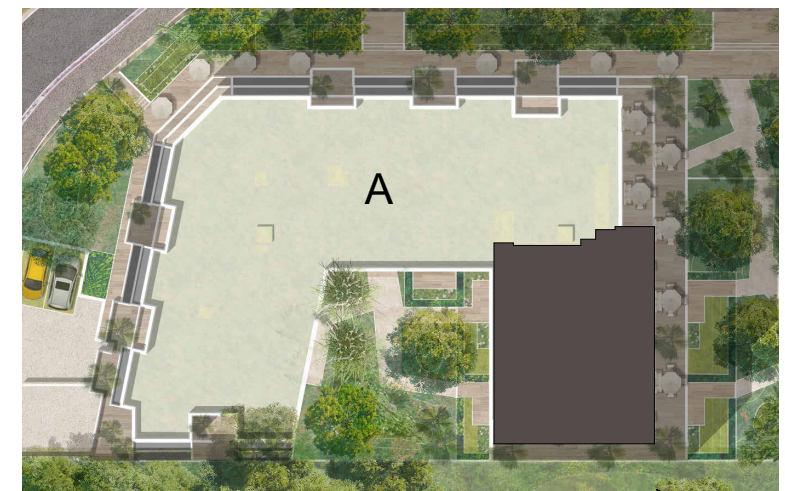

4 Pièces - N° A2 403

Surfaces Habitables

Entrée	9.20 m ²
Séjour + Cuisine	49.10 m ²
Chambre 1 + Salle d'eau	17.10 m ²
Chambre 2	10.60 m ²
Chambre 3	9.00 m ²
Salle de bain	5.30 m ²
WC	2.80 m ²
DGT	1.90 m ²
Total Habitable	105.00 m ²

Loggia 1	6.00 m ²
Terrasse 1	64.00 m ²



Indice C - Plan modifié le 22/10/2025