
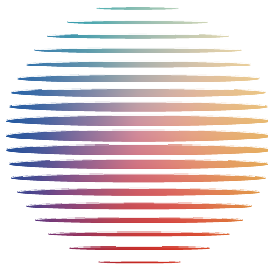



08_RH-09

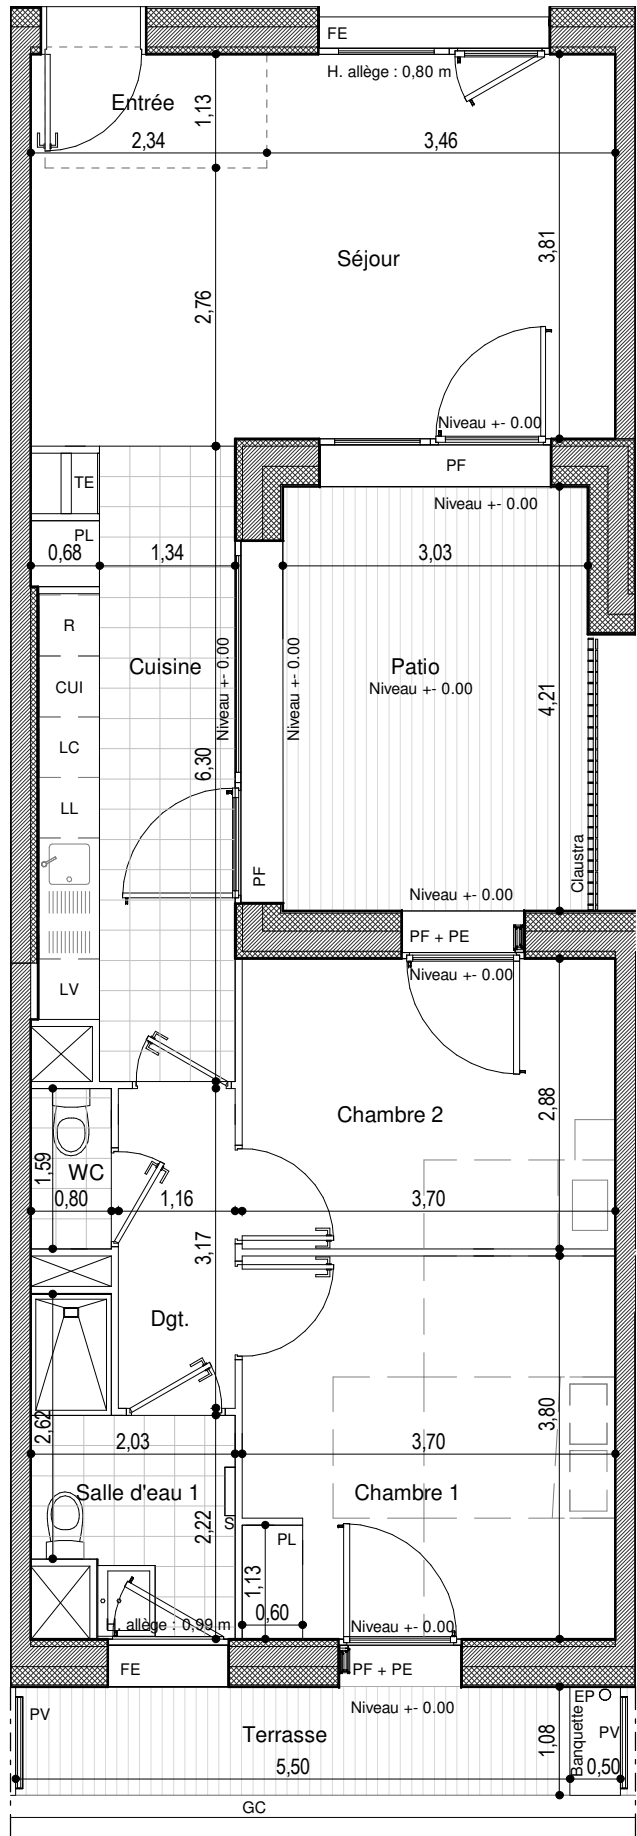

MUNDO
SAINT-OUEN

Plot:	Niveau:	Typologie:	Logement N°:
08	RDH	T3	08_RH 09

Plan de repérage

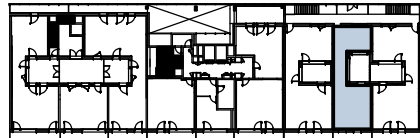

SURFACES m²

Entrée	2,8
Séjour	19,46
Cuisine	11,45
Chambre 1	14,03
Chambre 2	10,66
Dgt.	3,67
Salle d'eau 1	4,93
WC	1,27
SHAB totale	68,27

Terrasse	6,46
Patio	12,84
Surface annexe	19,3

LÉGENDE

	Symbole gain		Réglementation PMR
	TE Tableau électrique		PE Persiennes
	Soffite / Faux-plafond		SB Store banne
	LL Lave linge		FE Fenêtre
	PL Placard		PF Porte fenêtre
	LV Lave vaisselle		GC Garde-corps
	CUI Plaque de cuisson		PV Pare-vue
	R Réfrigérateur		EP Descente d'eau pluviale
	LC Linéaire complémentaire		B Bureau
	S Sèche serviette		SZ Store zip
	TRI Tri sélectif		

Hauteur sous-plafond des pièces principales sauf mention particulière : 2,70 m

Echelle 0 1 2

Indice: 1 Date d'édition: 21/07/2023

Signature Acquéreur

Signature SCCV Quinconces

Des modifications sont susceptibles d'être apportées à ce plan en fonction des nécessités techniques de la réalisation, tant en ce qui concerne les dimensions libres, que l'équipement. Les surfaces et les hauteurs sous plafond sont approximatives. Les retombées, faux-plafonds ainsi que l'emplacement des équipements sanitaires sont figurés à titre indicatif. Les meubles sont dessinés à titre indicatif mais non fournis.