

MAITRE D'OUVRAGE

SASU AIRIS PAYS DE LA LOIRE

LAMOTTE

PROMOTEUR IMMOBILIER

1, Rue Alain Barbe Torte, BP 50227

44202 NANTES Cedex 2

"VERDANIA"

13 rue de Verdun

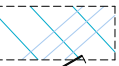
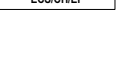
49124 SAINT-BARTHELEMY D'ANJOU

ARCHITECTE

BRUNET ARCHITECTES

12, rue de Bel Air - 49000 ANGERS

PLAN DE VENTE

-  Soffite
-  Faux plafond
-  Tableau électrique
-  Gaine technique
-  Alimentation réseau eau et chauffage

- LEGENDE
- LV

Lave-vaisselle
- LL

Lave-linge
- R

Réfrigérateur
- VRE

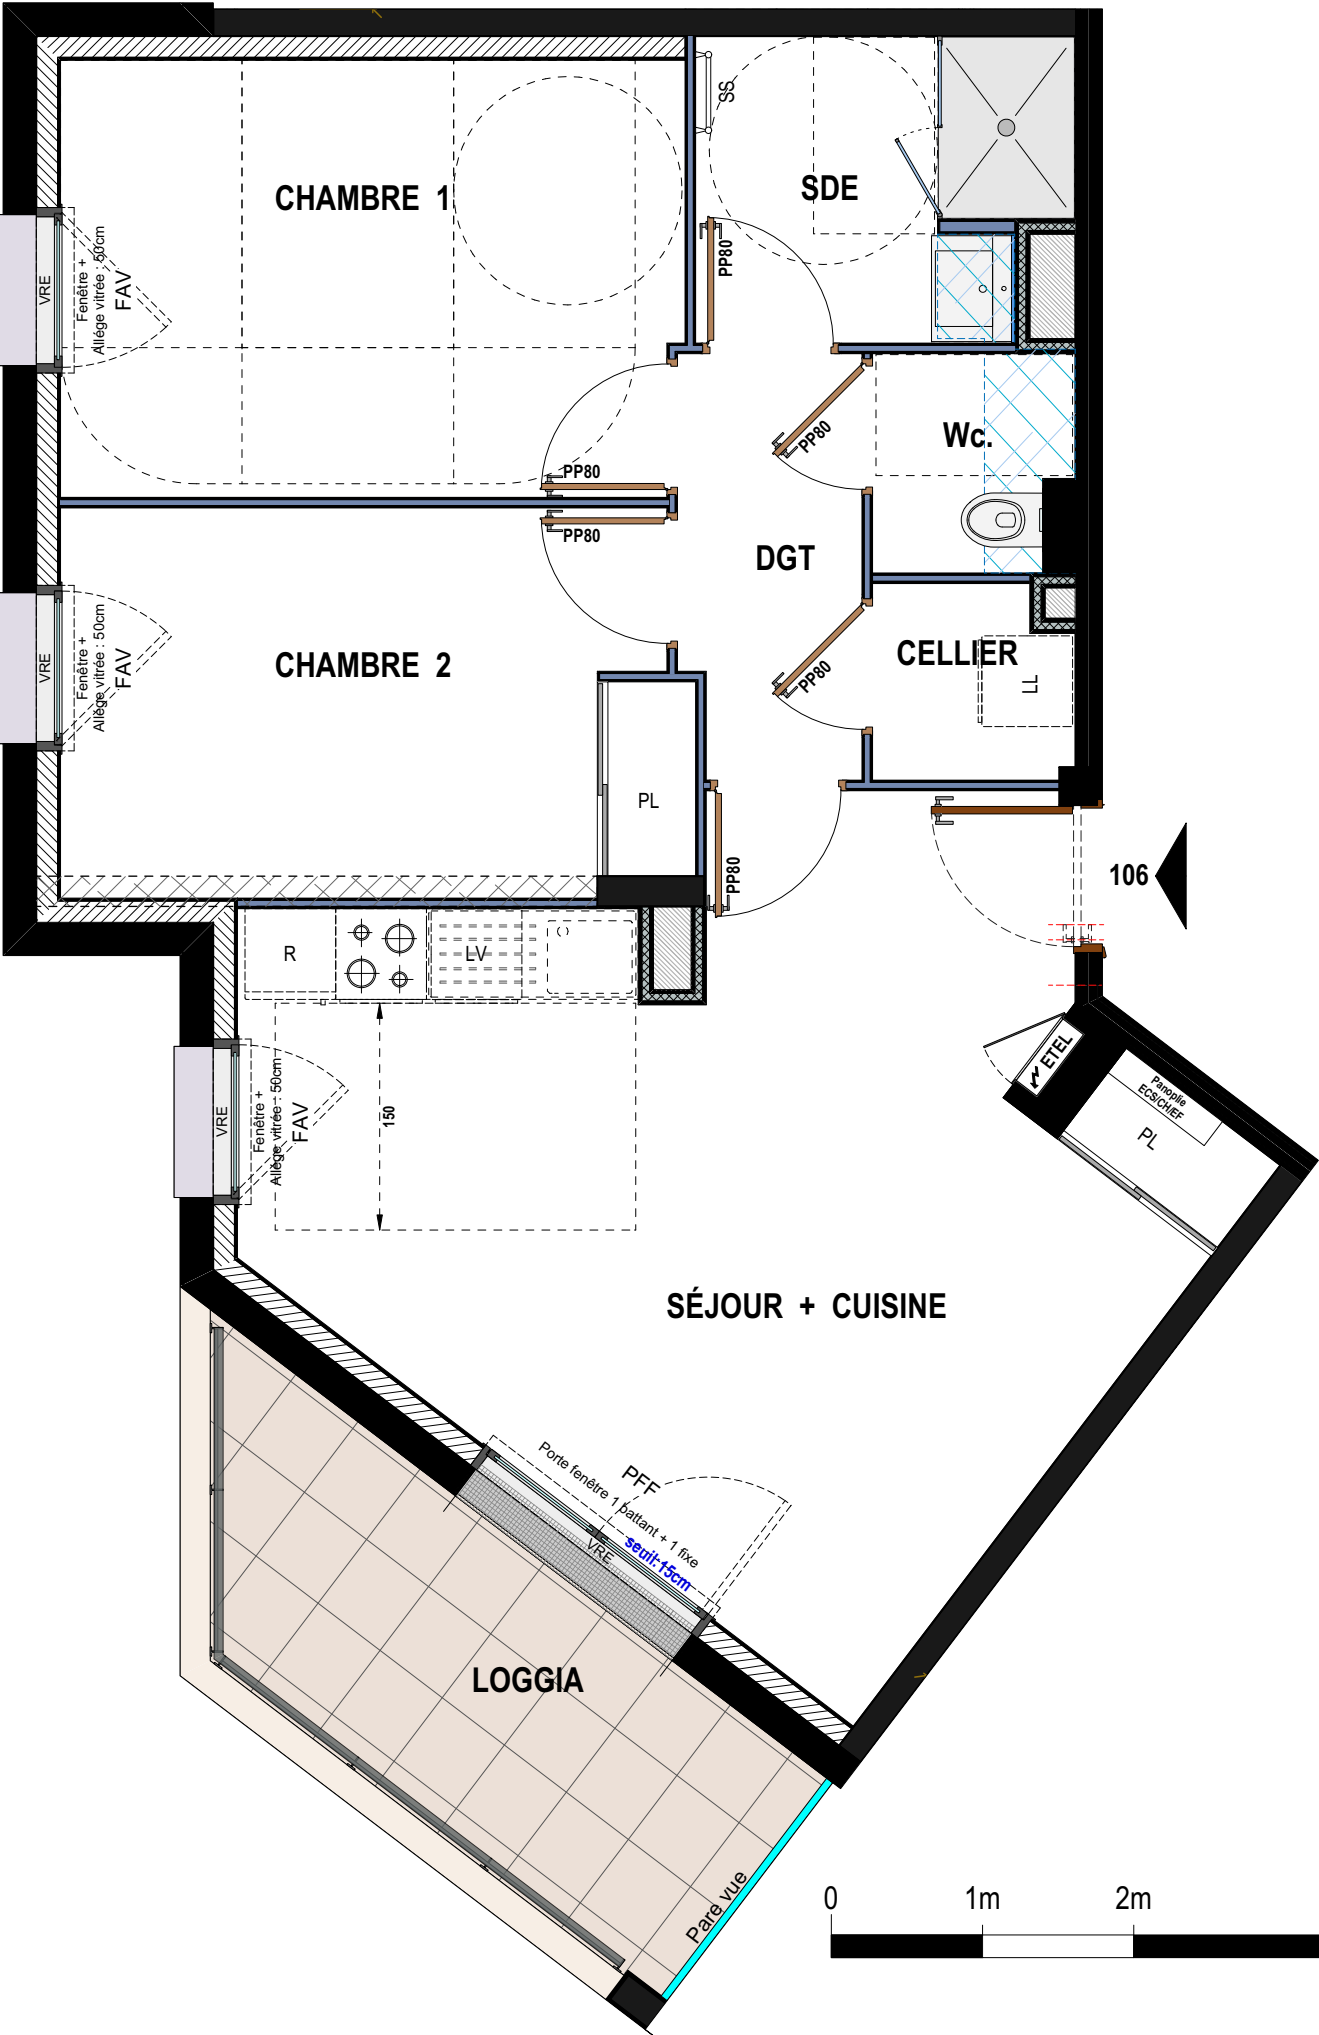
Volet roulant électrique
- SS

Sèche serviette
- PF

Porte Fenêtre
- FAV

Fenêtre + Allège vitrée Opale
- PFF

Porte Fenêtre + Fixe



TYPE	NIVEAU	NUMERO
T3	R+1	106
SEJOUR+CUISINE	25,45 m²	
CHAMBRE 1	11,80 m²	
CHAMBRE 2	10,50 m²	
SALLE D'EAU	4,75 m²	
CELLIER	1,80 m²	
WC.	1,80 m²	
DEGAGEMENT	3,30 m²	
TOTAL	59,40 m²	
LOGGIA	8,10 m²	

23 mars 2026

PLAN DE LOCALISATION

