

MAITRE D'OUVRAGE

SASU AIRIS PAYS DE LA LOIRE

LAMOTTE

PROMOTEUR IMMOBILIER

1, Rue Alain Barbe Torte, BP 50227
44202 NANTES Cedex 2

"VERDANIA"

13 rue de Verdun
49124 SAINT-BARTHELEMY D'ANJOU

ARCHITECTE

BRUNET ARCHITECTES
12, rue de Bel Air - 49000 ANGERS

PLAN DE VENTE

Soffite
Faux plafond

Tableau
électrique

Gaine
technique

Alimentation réseau
eau et chauffage

LEGENDE

- LV

Lave-vaisselle
- LL

Lave-linge
- R

Réfrigérateur
- VRE



Volet roulant électrique
- SS

Sèche serviette
- PF

Porte Fenêtre
- FAV

Fenêtre + Allège vitrée Opale
- PFF

Porte Fenêtre + Fixe

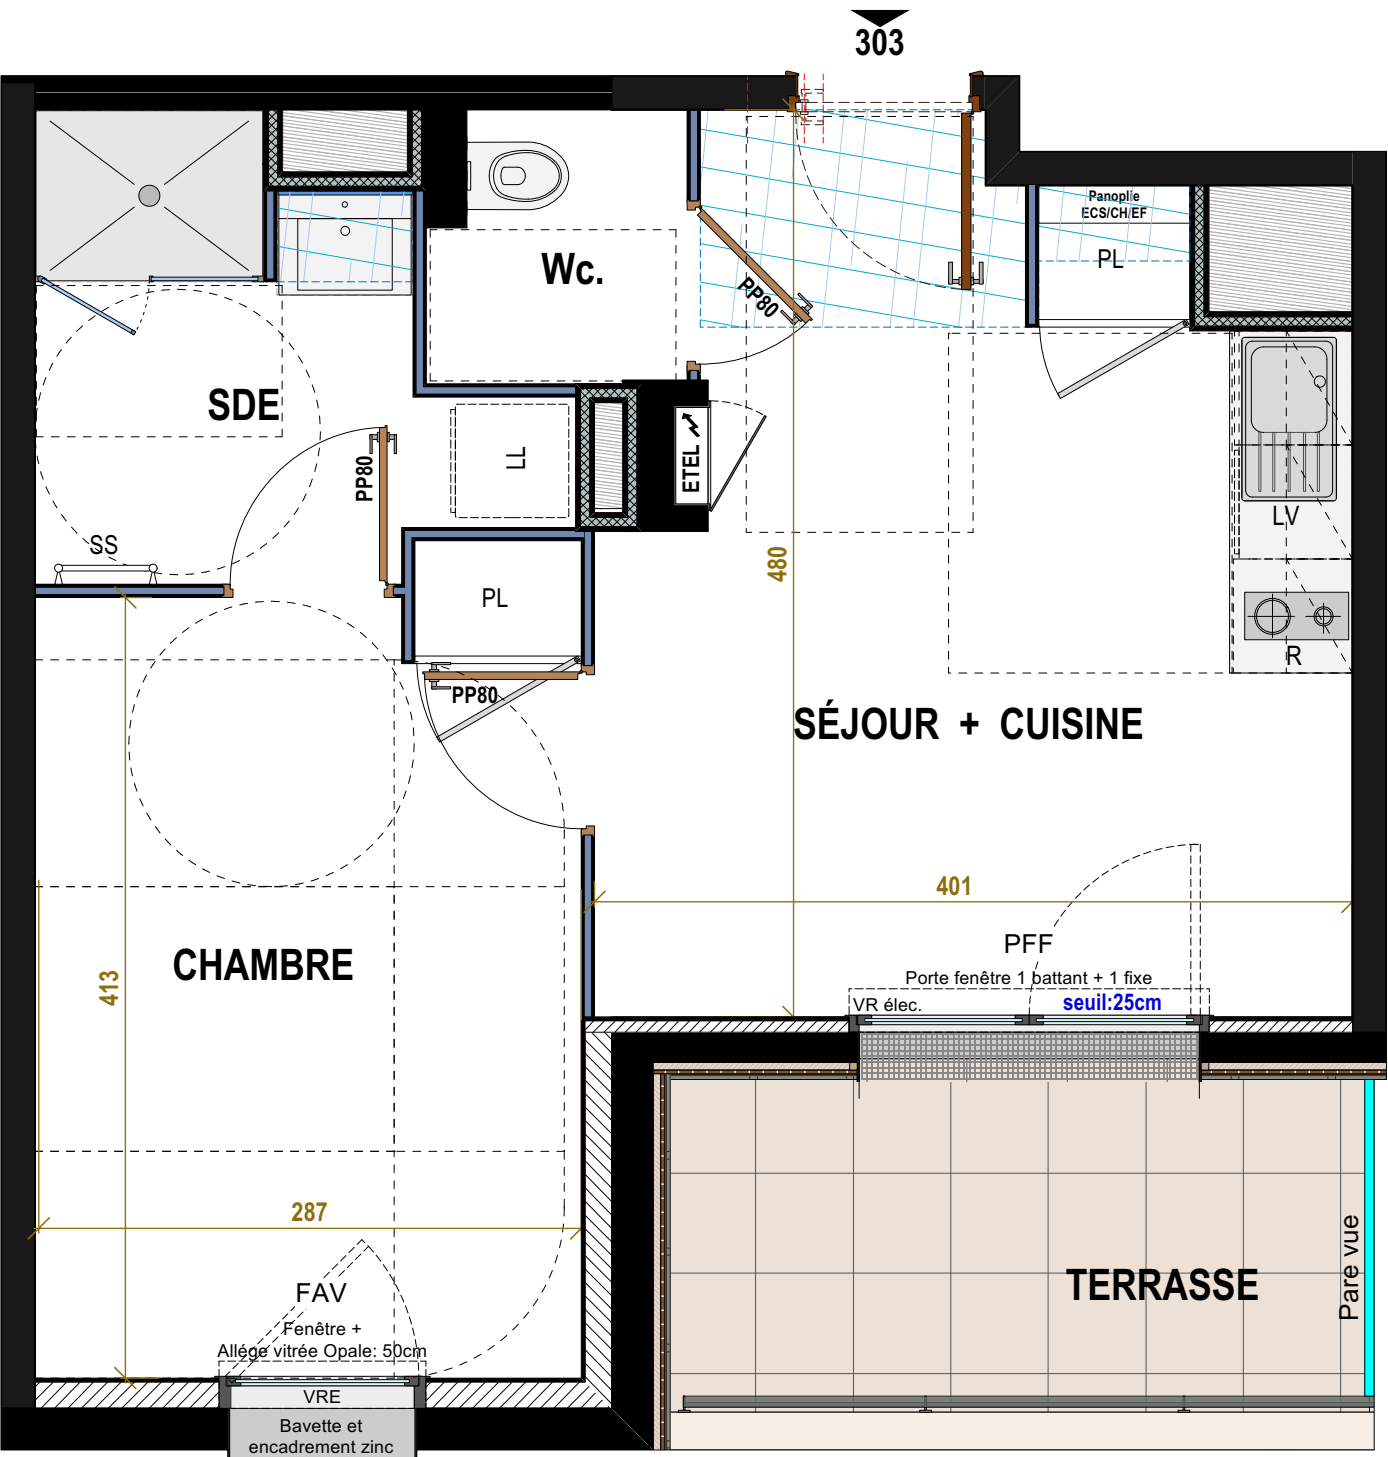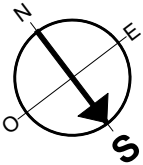

TYPE NIVEAU NUMERO

T2 R+3 303

SEJOUR+CUISINE 16,55 m²
CHAMBRE 12,20 m²
SDE 5,25 m²
WC 1,90 m²

TOTAL 35,90 m²

TERRASSE 6,50 m²

23 mars 2026

PLAN DE LOCALISATION

