


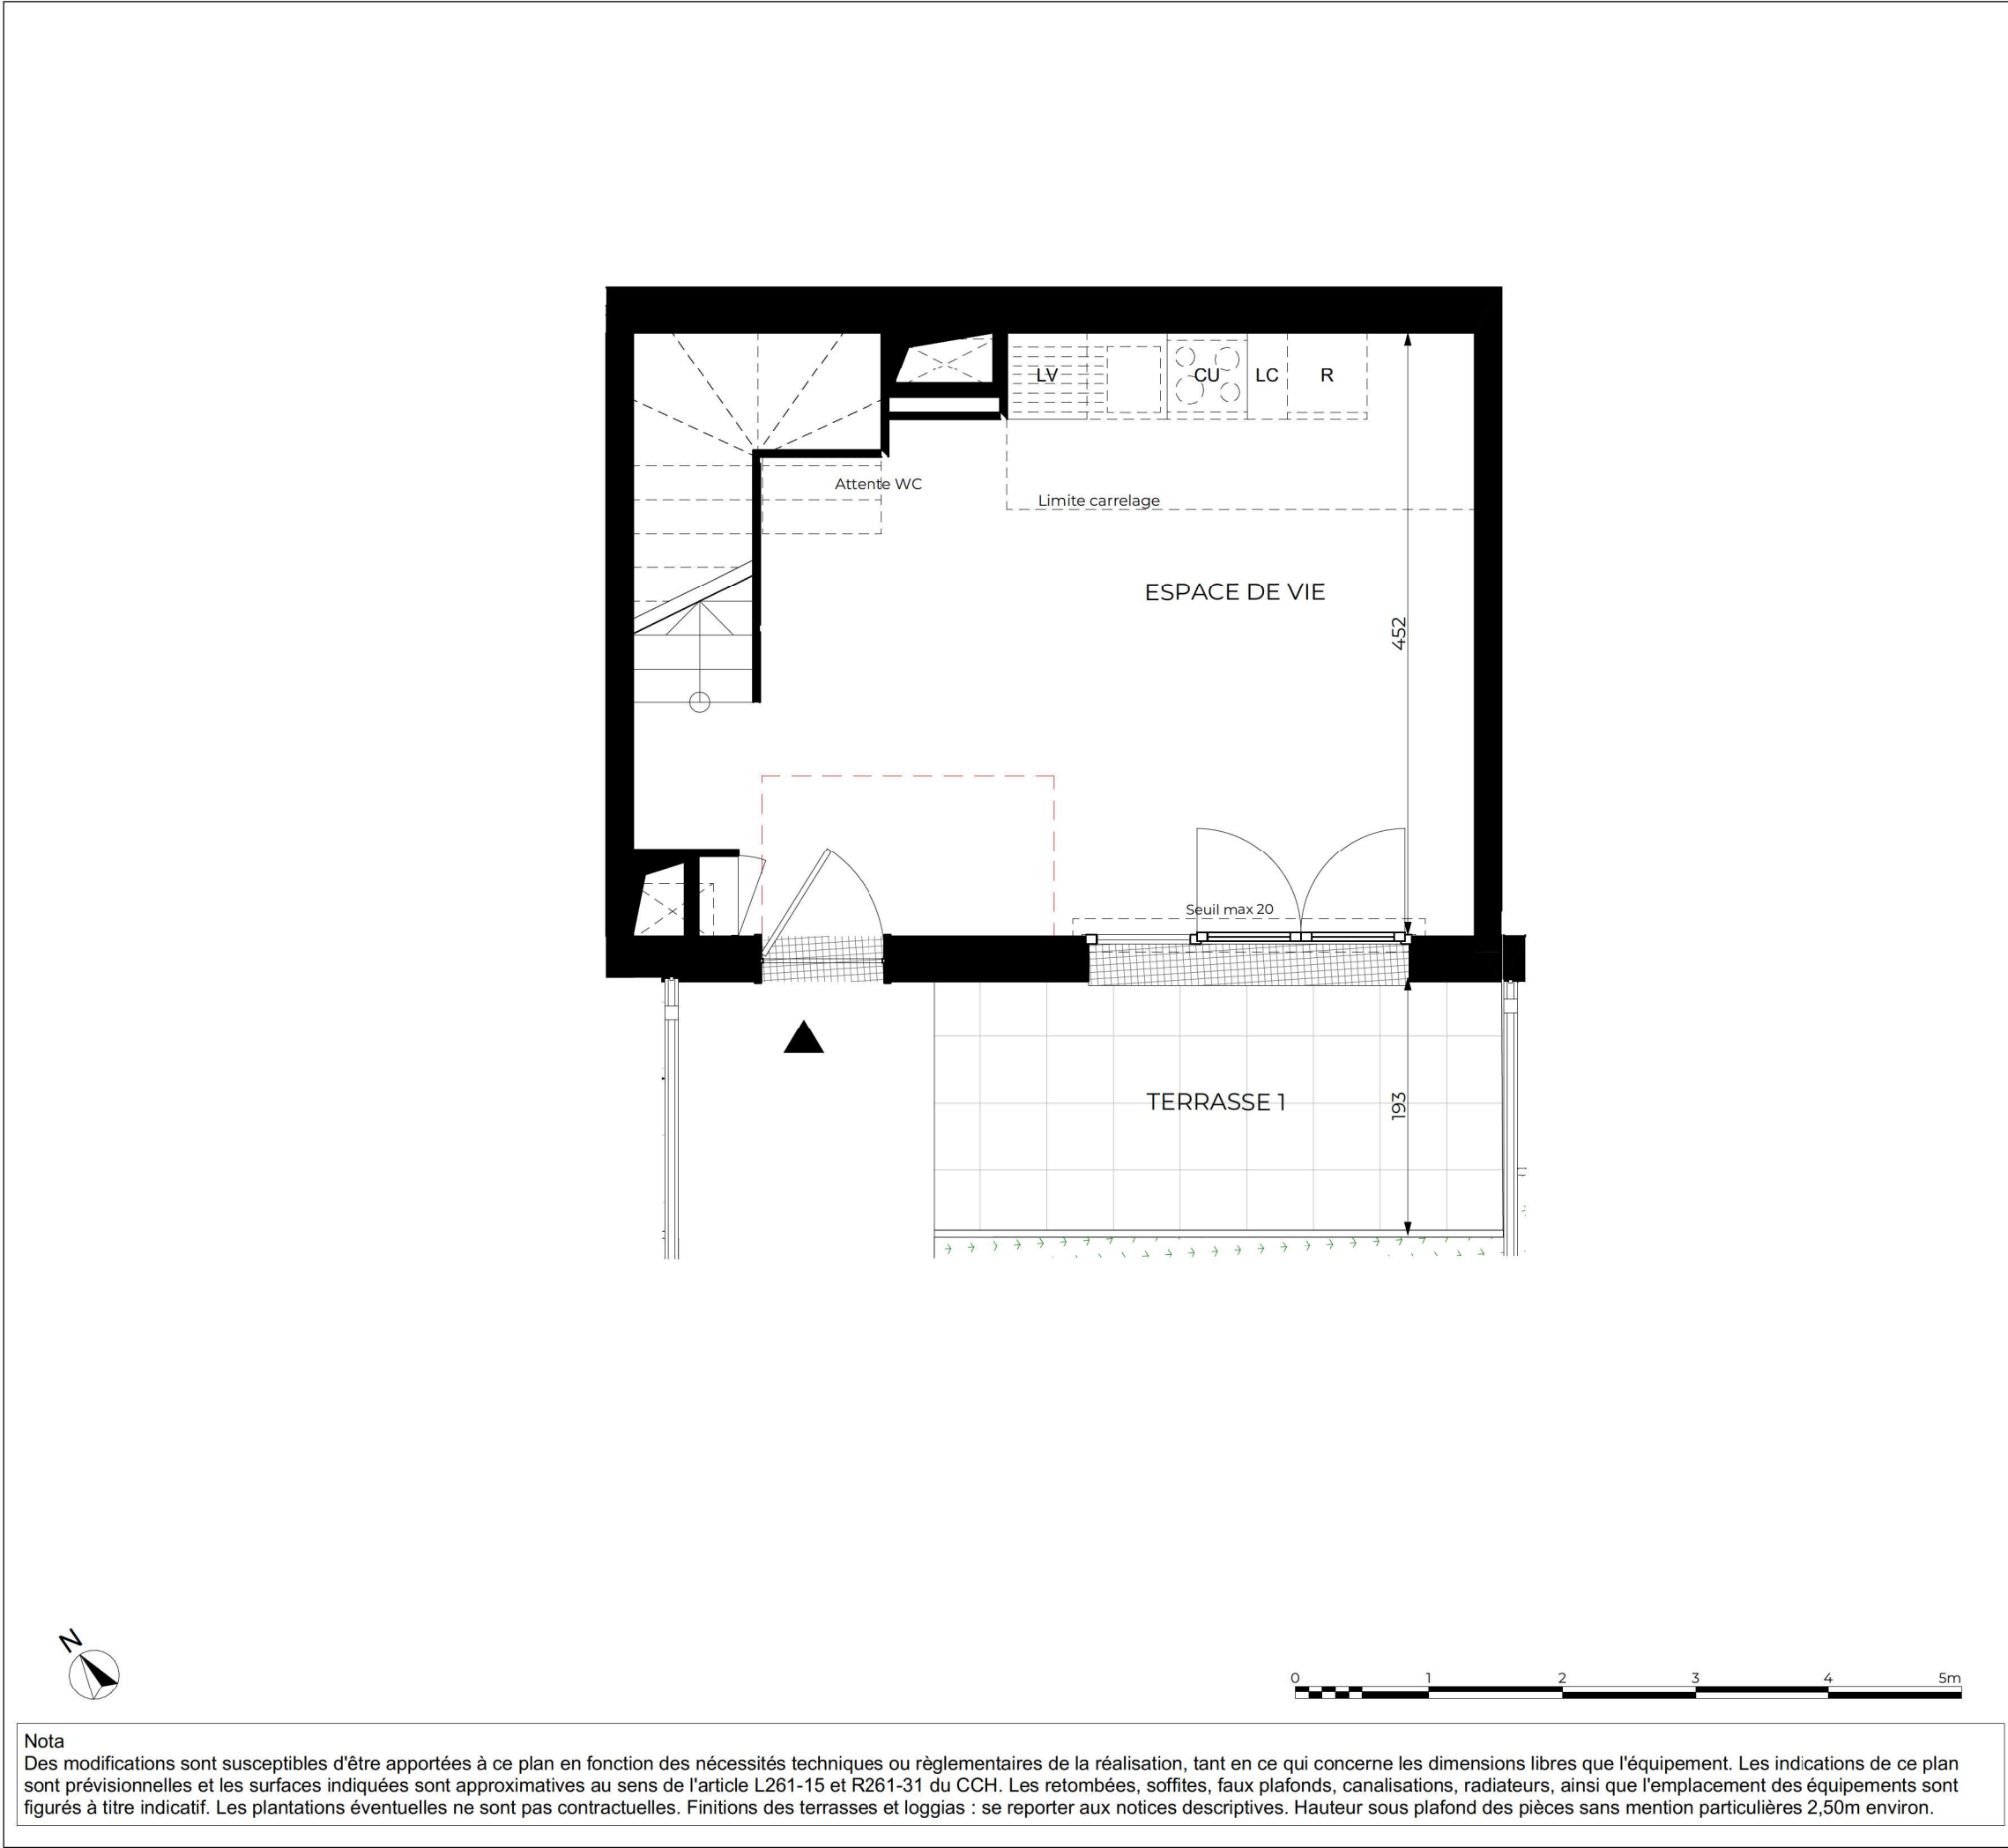

NOM DE L'OPERATION

LOT 1B - Zac de la gare
Montigny-Lès-Cormeilles

Maison: M05 RDC	
Type: T4 DUPLEX	
Etage: RDC	Code opération(PP): 32745


Pièce	Surface en m²
ESPACE DE VIE	23,96 m²
CHAMBRE 1	11,32 m²
CHAMBRE 2	12,08 m²
CHAMBRE 3	12,63 m²
SDB	5,09 m²
SDE	2,77 m²
WC	1,37 m²
Buand	0,81 m²
DGT	5,49 m²
SURFACE TOTALE HABITABLE	75,52 m²
TERRASSE 1	8,18 m²
TERRASSE 2	25,69 m²
JARDIN	53,24 m²
SURFACE TOTALE DES ANNEXES	87,11 m²
Date de réalisation du plan: 15/12/2025	Version du plan: 1

LEGENDE

DGT : Dégagement	PF : Porte-fenêtre	LL : Lave-Linge
SDB : Salle de bains	VR : Volet roulant	LV : Lave-Vaisselle
SDE : Salle d'eau	GC : Garde-corps	CU : Cuisson
RGT : Rangement	HSFP : Hauteur sous faux-plafond	R : Réfrigérateur
ETEL : Tableau électrique	[Pattern] : Soffite / Faux-plafond	TRI : Espace tri selectif
PL : Placard	[Pattern] : Retombée de poutre	LC : Linéaire complémentaire
F : Fenêtre	SS : Sèche serviettes	


DGM & Associés
74 rue Rivay
92300 Levallois-Perret, France

SCCV MONTIGNY LOT 1B
1 avenue du Général de Gaulle,
92074 LA DEFENSE

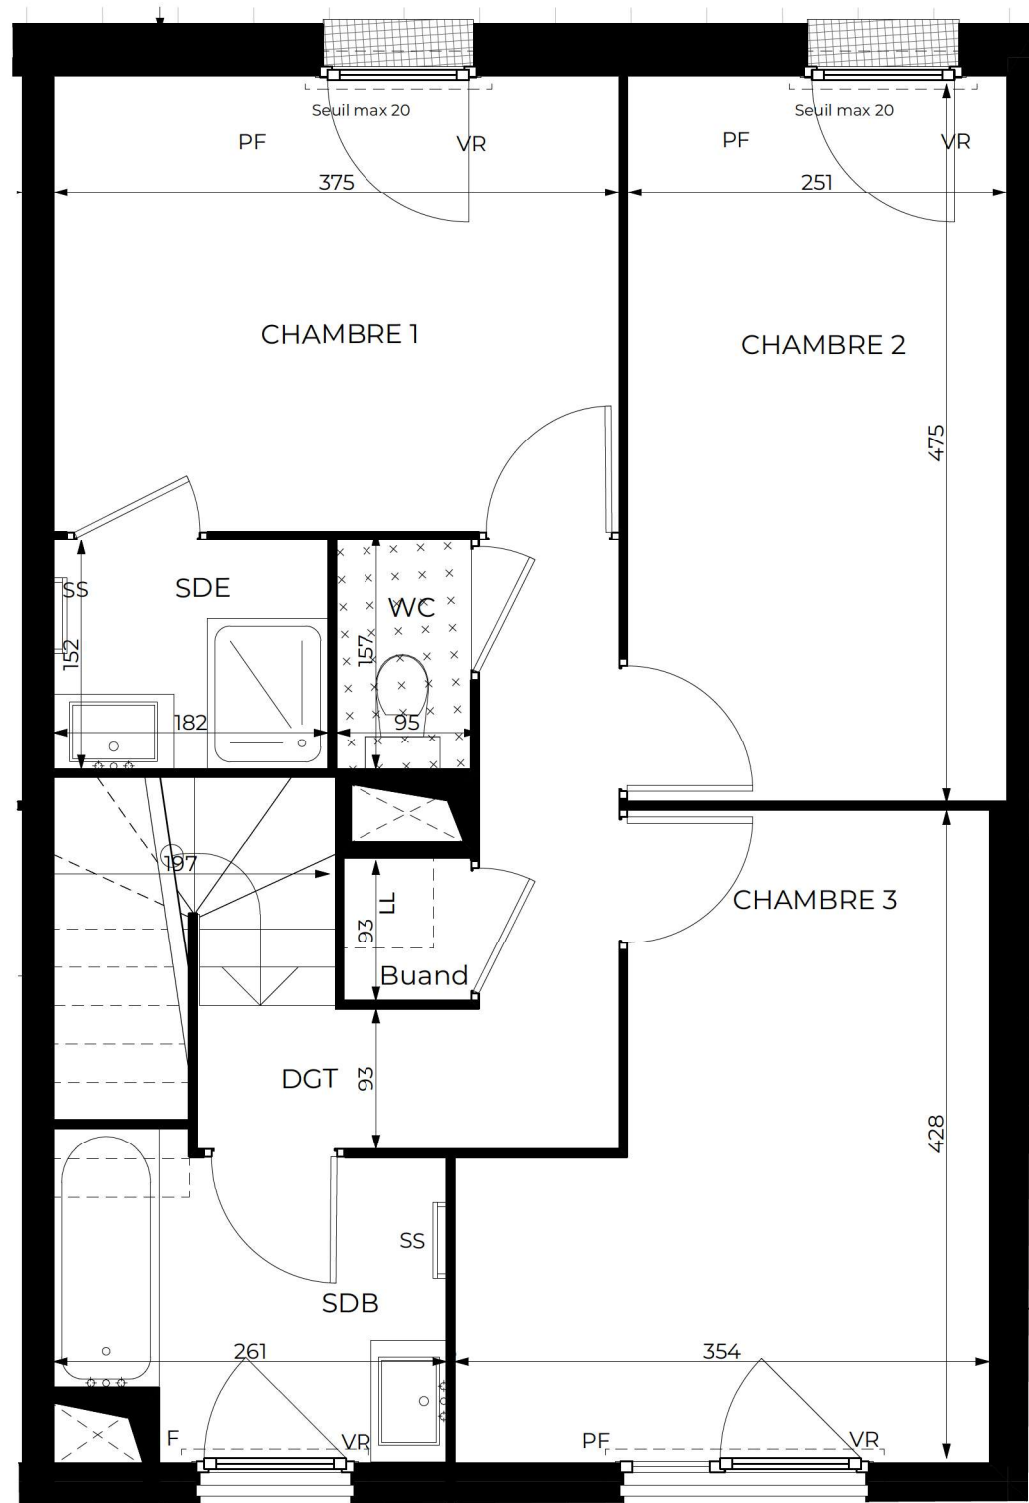

NOM DE L'OPERATION

LOT 1B - Zac de la gare
Montigny-Lès-Cormeilles

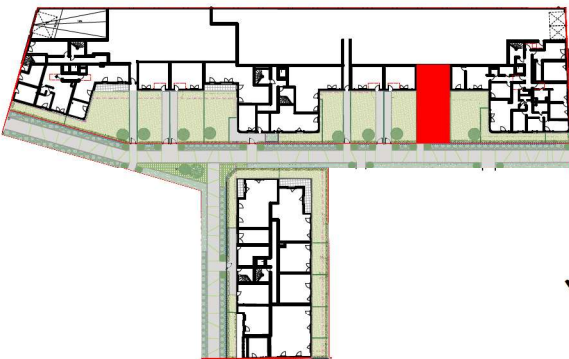

Maison: M05 R+1

Type: T4 DUPLEX

Etage: RDC

Code opération(PP): 32745

Pièce	Surface en m²
ESPACE DE VIE	23,96 m²
CHAMBRE 1	11,32 m²
CHAMBRE 2	12,08 m²
CHAMBRE 3	12,63 m²
SDB	5,09 m²
SDE	2,77 m²
WC	1,37 m²
Buand	0,81 m²
DGT	5,49 m²
SURFACE TOTALE HABITABLE	75,52 m²
TERRASSE 1	8,18 m²
TERRASSE 2	25,69 m²
JARDIN	53,24 m²
SURFACE TOTALE DES ANNEXES	87,11 m²
Date de réalisation du plan: 15/12/2025	Version du plan: 1

LEGENDE

DGT : Dégagement	PF : Porte-fenêtre	LL : Lave-Linge
SDB : Salle de bains	VR : Volet roulant	LV : Lave-Vaisselle
SDE : Salle d'eau	GC : Garde-corps	CU : Cuisson
RGT : Rangement	HSFP : Hauteur sous faux-plafond	R : Réfrigérateur
ETEL : Tableau électrique	[Pattern] : Soffite / Faux-plafond	TRI : Espace tri selectif
PL : Placard	[Pattern] : Retombée de poutre	LC : Linéaire complémentaire
F : Fenêtre	SS : Sèche serviettes	

DGM DGM & Associés
74 rue Rivay
92300 Levallois-Perret, France

SCCV MONTIGNY LOT 1B
1 avenue du Général de Gaulle,
92074 LA DEFENSE


Nota

Des modifications sont susceptibles d'être apportées à ce plan en fonction des nécessités techniques ou réglementaires de la réalisation, tant en ce qui concerne les dimensions libres que l'équipement. Les indications de ce plan sont prévisionnelles et les surfaces indiquées sont approximatives au sens de l'article L261-15 et R261-31 du CCH. Les retombées, soffites, faux plafonds, canalisations, radiateurs, ainsi que l'emplacement des équipements sont figurés à titre indicatif. Les plantations éventuelles ne sont pas contractuelles. Finitions des terrasses et loggias : se reporter aux notices descriptives. Hauteur sous plafond des pièces sans mention particulières 2,50m environ.



NOM DE L'OPERATION

LOT 1B - Zac de la gare
Montigny-Lès-Cormeilles

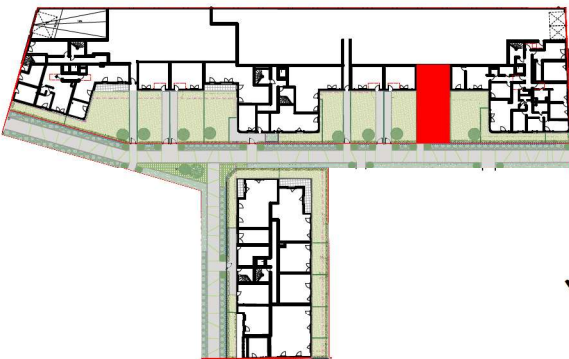

Maison: M05

Type: T4 DUPLEX

Etage: RDC

Code opération(PP): 32745

Pièce	Surface en m²
ESPACE DE VIE	23,96 m²
CHAMBRE 1	11,32 m²
CHAMBRE 2	12,08 m²
CHAMBRE 3	12,63 m²
SDB	5,09 m²
SDE	2,77 m²
WC	1,37 m²
Buand	0,81 m²
DGT	5,49 m²

SURFACE TOTALE HABITABLE

75,52 m²

TERRASSE 1

8,18 m²

TERRASSE 2

25,69 m²

JARDIN

53,24 m²

SURFACE TOTALE DES ANNEXES

87,11 m²

Date de réalisation du plan: 15/12/2025


Version du plan: 1

LEGENDE


DGT : Dégagement	PF : Porte-fenêtre	LL : Lave-Linge
SDB : Salle de bains	VR : Volet roulant	LV : Lave-Vaisselle
SDE : Salle d'eau	GC : Garde-corps	CU : Cuisson
RGT : Rangement	HSFP : Hauteur sous faux-plafond	R : Réfrigérateur
ETEL : Tableau électrique	[] : Soffite / Faux-plafond	TRI : Espace tri selectif
PL : Placard	[] : Retombée de poutre	LC : Linéaire complémentaire
F : Fenêtre	SS : Sèche serviettes	

DGM DGM & Associés
74 rue Rivay
92300 Levallois-Perret, France

SCCV MONTIGNY LOT 1B
1 avenue du Général de Gaulle,
92074 LA DEFENSE

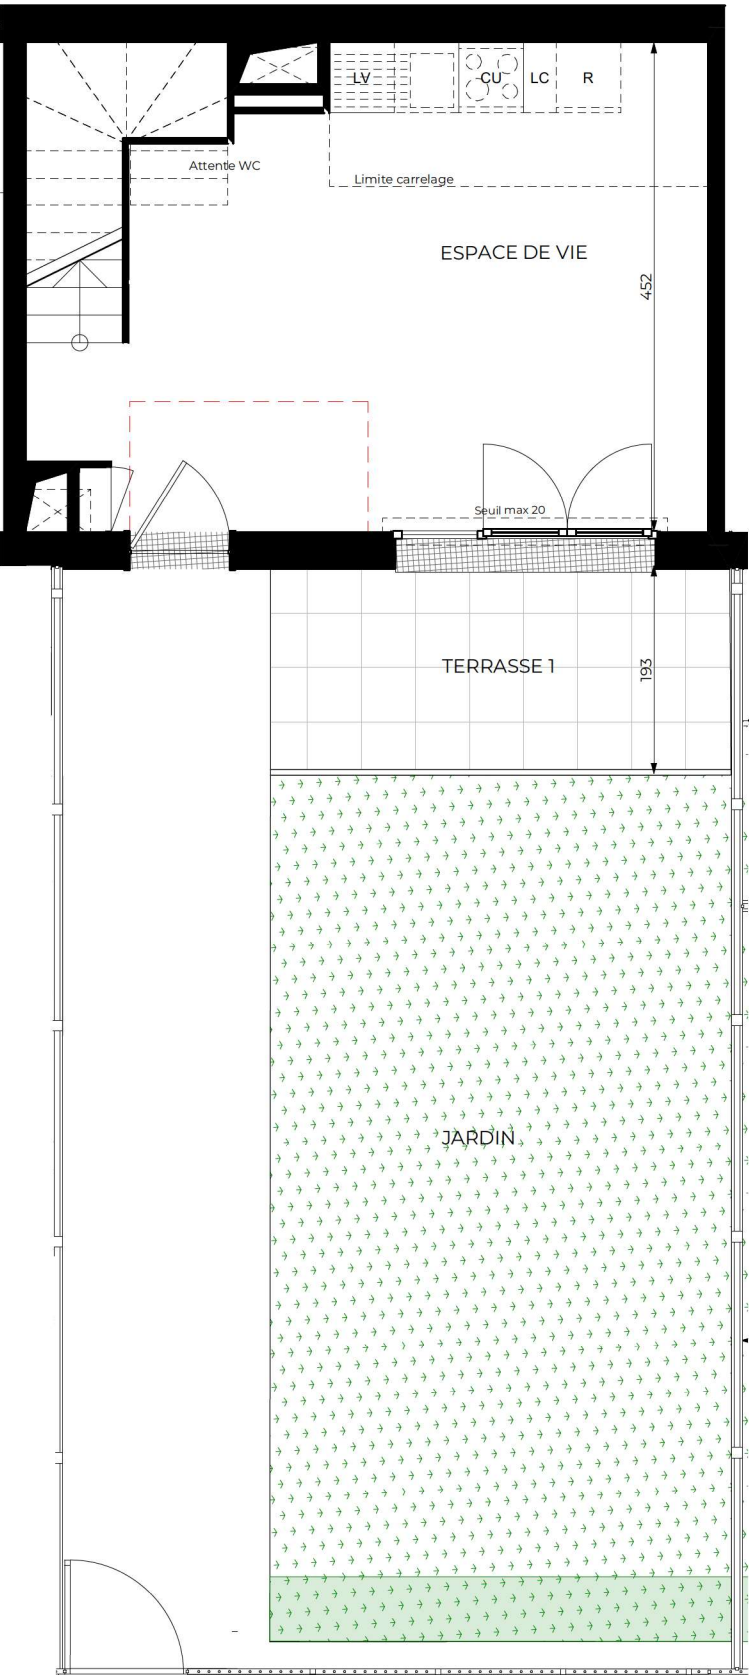

Plan rez-de-chaussée

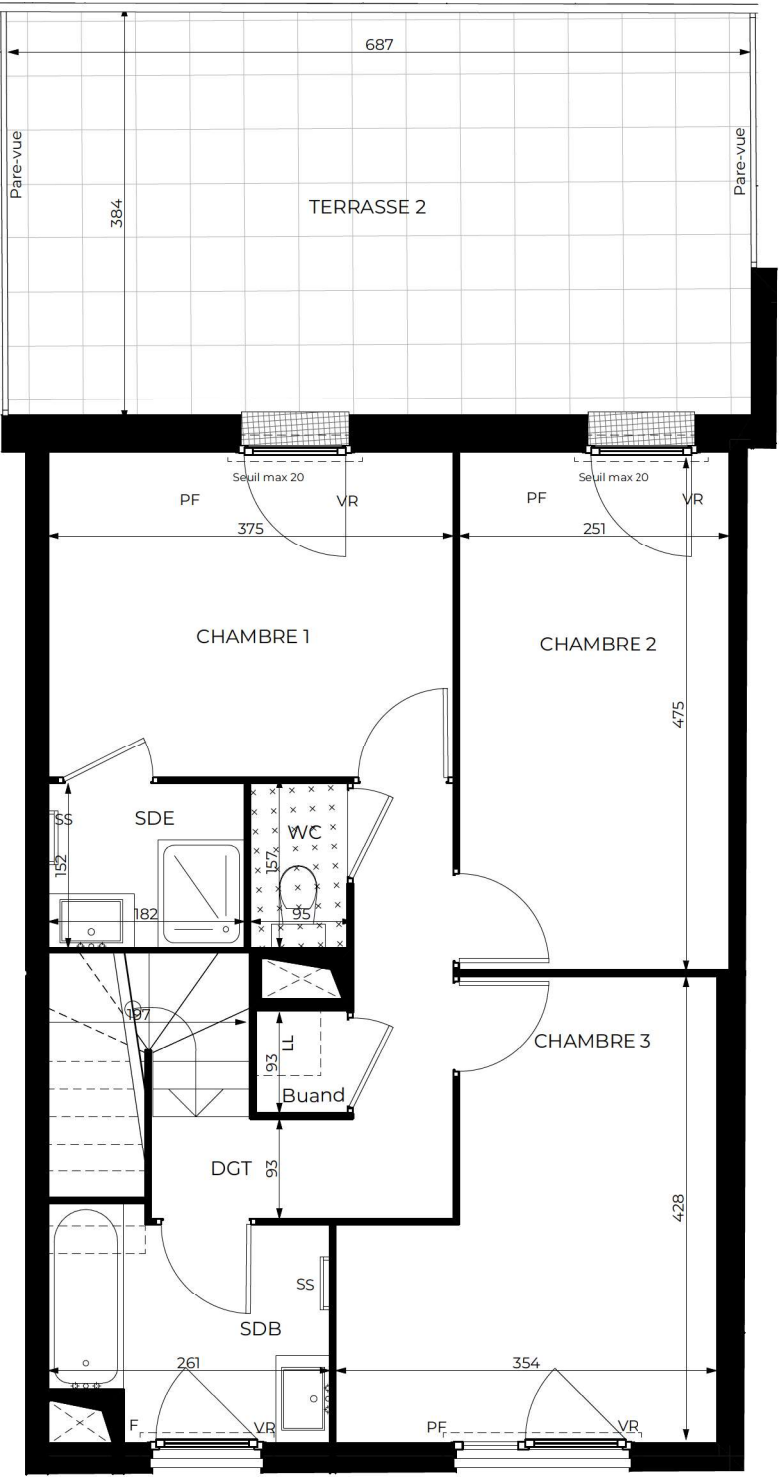

Plan d'étage



Nota

Des modifications sont susceptibles d'être apportées à ce plan en fonction des nécessités techniques ou réglementaires de la réalisation, tant en ce qui concerne les dimensions libres que l'équipement. Les indications de ce plan sont prévisionnelles et les surfaces indiquées sont approximatives au sens de l'article L261-15 et R261-31 du CCH. Les retombées, soffites, faux plafonds, canalisations, radiateurs, ainsi que l'emplacement des équipements sont figurés à titre indicatif. Les plantations éventuelles ne sont pas contractuelles. Finitions des terrasses et loggias : se reporter aux notices descriptives. Hauteur sous plafond des pièces sans mention particulières 2,50m environ.