



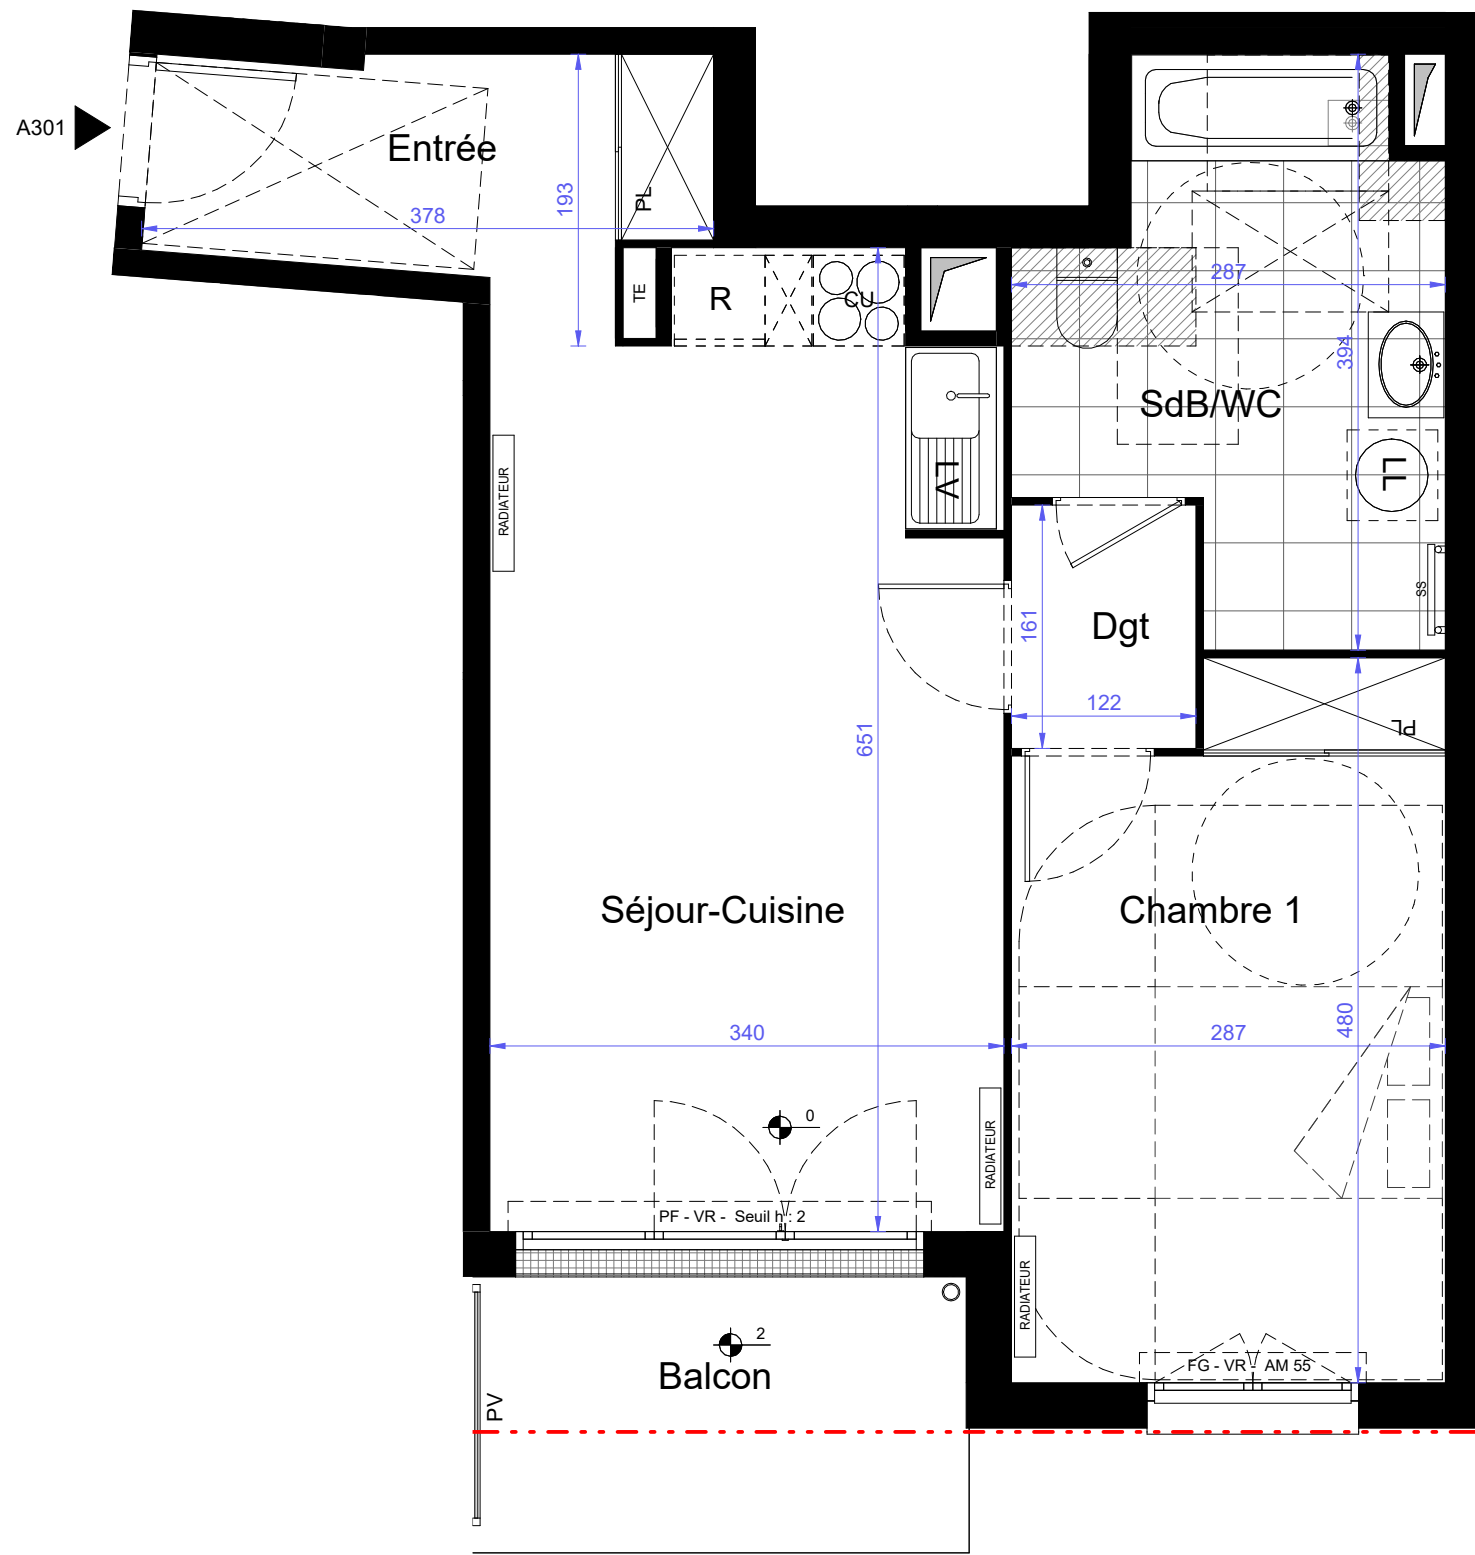

NOTA : Des modifications sont susceptibles d'être apportées à ce plan en fonction des nécessités techniques de la réalisation, et/ou de la réglementation, tant en ce qui concerne les dimensions libres que l'équipement. Les surfaces indiquées sont approximatives. Les retombées, les soffites, les faux plafonds, les canalisations, les radiateurs, ainsi que l'emplacement des équipements sont figurés à titre indicatif. Le mobilier et l'électroménager ne sont pas fournis.

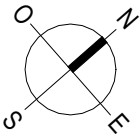

Rue Anatole France
Rue Roger Salomon
93700 DRANCY

TYPE	N° LGT	NIVEAU
T2	A301	R+3

TABLEAU DES SURFACES en m²


NOTA : La surface habitable des placards est incuse dans celle des pièces attenantes

Entrée	5,45 m²
Séjour-Cuisine	20,90 m²
Chambre 1	12,95 m²
SdB/WC	8,75 m²
Dgt	1,95 m²

SURFACE HABITABLE	50,00 m²
-------------------	----------

Balcon	5,10 m²
--------	---------

PLAN D'ETAGE - R+3
BÂTIMENT A

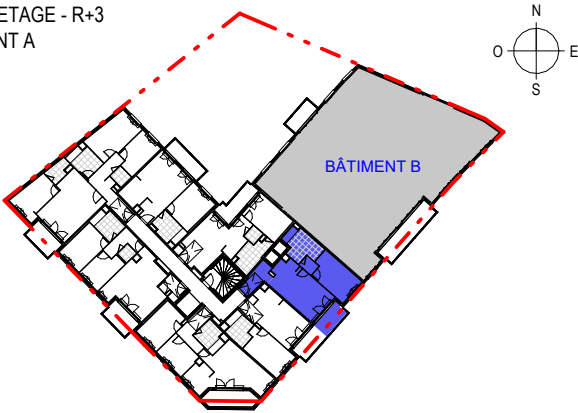

LEGENDE

LV	Emp. Lave-Vaisselle	F	Fenêtre
CU	Emplacement Cuisinière	FG	Fenêtre sur garde-corps
R	Emp. Réfrigérateur	FAV	Fenêtre sur allège vitrée
LL	Emplacement Lave-linge	PF	Porte-fenêtre
PL	Placard	AM	Appui maçonné
	Gaine	VR	Volet roulant
TE	Tableau électrique	GC	Garde-corps
SS	Sèche-serviettes	PV	Pare-vue
	Radiateur		Paillasse
	Limite de propriété	HSP	Hauteur sous plafond
	Robinet de puisage		Faux-plafond / Soffite
	Descente Eaux Pluviales		HSP : 2,20 min.
	Prise extérieure		Point lumineux extérieur

DATE : 01/12/2025

INDICE :