
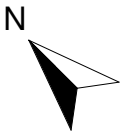
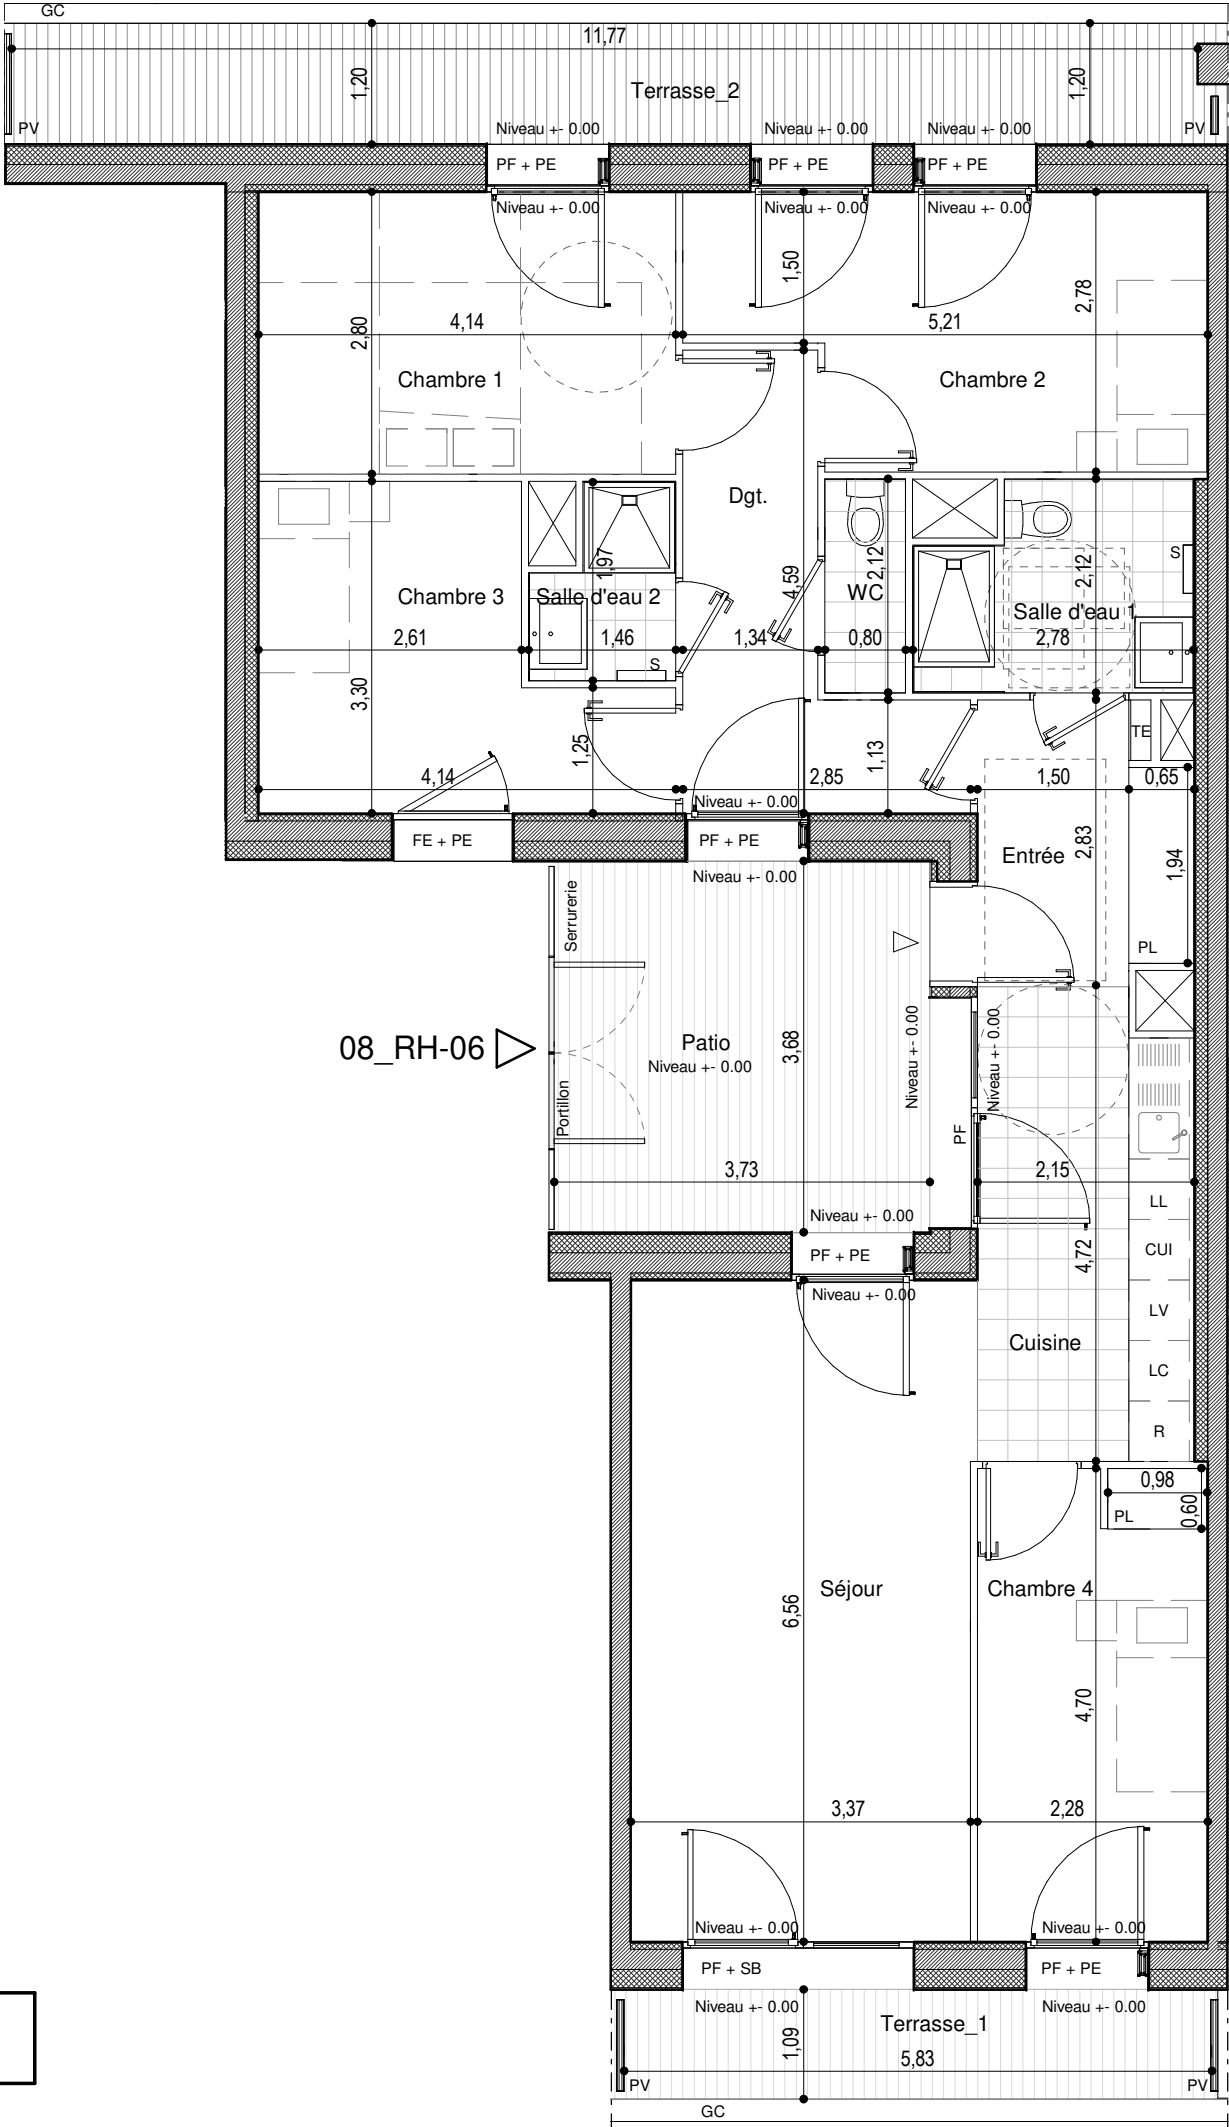


MUNDO  
SAINT-OUEN

| Plot: | Niveau: | Typologie: | Logement N°: |
|-------|---------|------------|--------------|
| 08    | RDH     | T5         | 08_RH 06     |

Plan de repérage

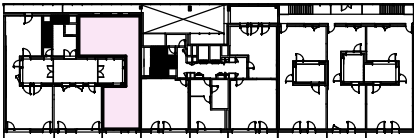

SURFACES m²

|                |        |
|----------------|--------|
| Entrée         | 5,66   |
| Séjour         | 22,38  |
| Cuisine        | 9,61   |
| Chambre 1      | 11,59  |
| Chambre 2      | 12,66  |
| Chambre 3      | 10,5   |
| Chambre 4      | 10,69  |
| Dgt.           | 7,86   |
| Salle d'eau 1  | 5,28   |
| Salle d'eau 2  | 2,36   |
| WC             | 1,7    |
| SHAB totale    | 100,29 |
| Terrasse_2     | 14,29  |
| Terrasse_1     | 6,44   |
| Patio          | 13,63  |
| Surface annexe | 34,36  |

LÉGENDE

|  |                         |  |                         |
|--|-------------------------|--|-------------------------|
|  | Symbole gainé           |  | Réglementation PMR      |
|  | Tableau électrique      |  | Persiennes              |
|  | Soffite / Faux-plafond  |  | Store banne             |
|  | Lave linge              |  | Fenêtre                 |
|  | Placard                 |  | Porte fenêtre           |
|  | Lave vaisselle          |  | Garde-corps             |
|  | Plaque de cuisson       |  | Pare-vue                |
|  | Réfrigérateur           |  | Descente d'eau pluviale |
|  | Linéaire complémentaire |  | Bureau                  |
|  | Sèche serviette         |  | Store zip               |
|  | Tri sélectif            |  |                         |

Hauteur sous-plafond des pièces principales sauf mention particulière : 2,70 m

Echelle 0 1 2

Indice: 1 Date d'édition: 21/07/2023

Signature Acquéreur

Signature SCCV Quinconces

Des modifications sont susceptibles d'être apportées à ce plan en fonction des nécessités techniques de la réalisation, tant en ce qui concerne les dimensions libres, que l'équipement. Les surfaces et les hauteurs sous plafond sont approximatives. Les retombées, faux-plafonds ainsi que l'emplacement des équipements sanitaires sont figurés à titre indicatif. Les meubles sont dessinés à titre indicatif mais non fournis.