



B 14

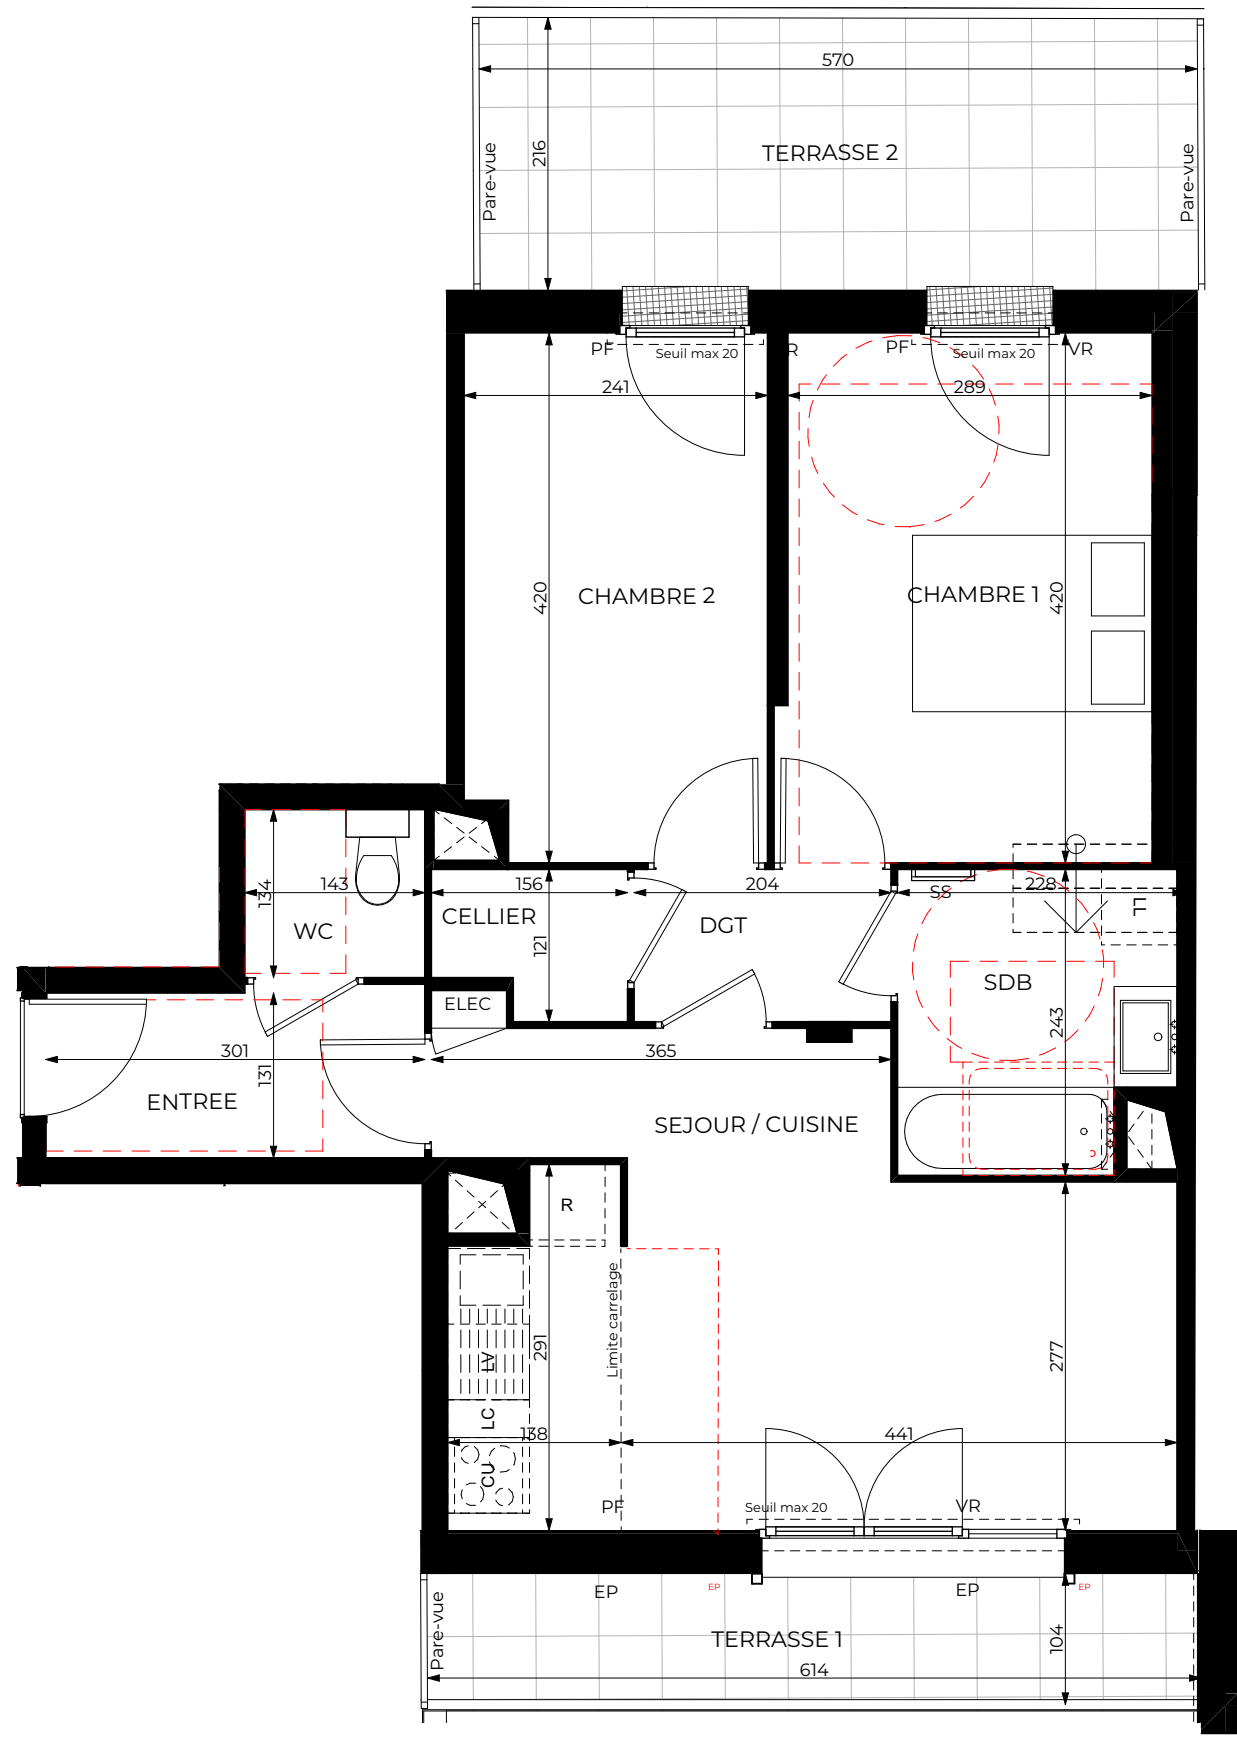

CADENCE
LOT 1B - Zac de la gare
Montigny-Lès-Cormeilles

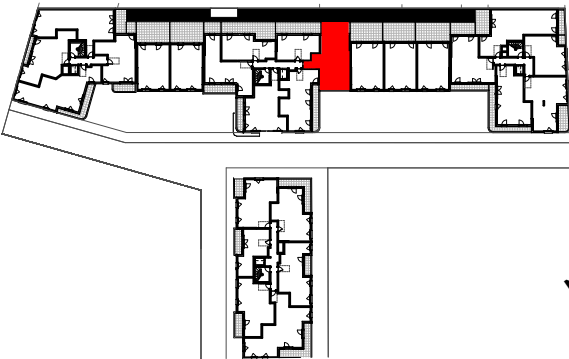

Appartement : B14

Bâtiment : B	Type: T3
Etage: R+1	Code opération(PP): 32745

Pièce	Surface en m²
ENTREE	4,04 m²
SEJOUR / CUISINE	19,96 m²
CHAMBRE 1	12,29 m²
CHAMBRE 2	9,97 m²
SDB	5,04 m²
CELLIER	1,66 m²
DGT	2,47 m²
WC	1,91 m²

SURFACE TOTALE HABITABLE	57,34 m²
---------------------------------	-----------------

TERRASSE 1	6,54 m²
TERRASSE 2	12,31 m²

SURFACE TOTALE DES ANNEXES	18,85 m²
-----------------------------------	-----------------

Date de réalisation du plan: 15/12/2025	Versión du plan: 1
---	--------------------

LEGENDE		
DGT : Dégagement	PF : Porte-fenêtre	LL : Lave-Linge
SDB : Salle de bains	VR : Volet roulant	LV : Lave-Vaisselle
SDE : Salle d'eau	GC : Garde-corps	CU : Cuisson
RGT : Rangement	HSFP : Hauteur sous faux-plafond	R : Réfrigérateur
ETEL : Tableau électrique	SS : Soffite / Faux-plafond	TRI : Espace tri selectif
PL : Placard	EP : Retombée de poutre	LC : Linéaire complémentaire
F : Fenêtre	SS : Sèche serviettes	

DGM DGM & Associés 74 rue Rivay 92300 Levallois-Perret, France	SCCV MONTIGNY LOT 1B 1 avenue du Général de Gaulle, 92074 LA DEFENSE
---	--

Nota
Des modifications sont susceptibles d'être apportées à ce plan en fonction des nécessités techniques ou réglementaires de la réalisation, tant en ce qui concerne les dimensions libres que l'équipement. Les indications de ce plan sont prévisionnelles et les surfaces indiquées sont approximatives au sens de l'article L261-15 et R261-31 du CCH. Les retombées, soffites, faux plafonds, canalisations, radiateurs, ainsi que l'emplacement des équipements sont figurés à titre indicatif. Les plantations éventuelles ne sont pas contractuelles. Finitions des terrasses et loggias : se reporter aux notices descriptives. Hauteur sous plafond des pièces sans mention particulières 2,50m environ.