

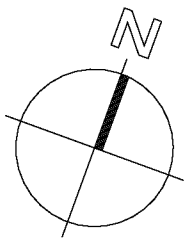


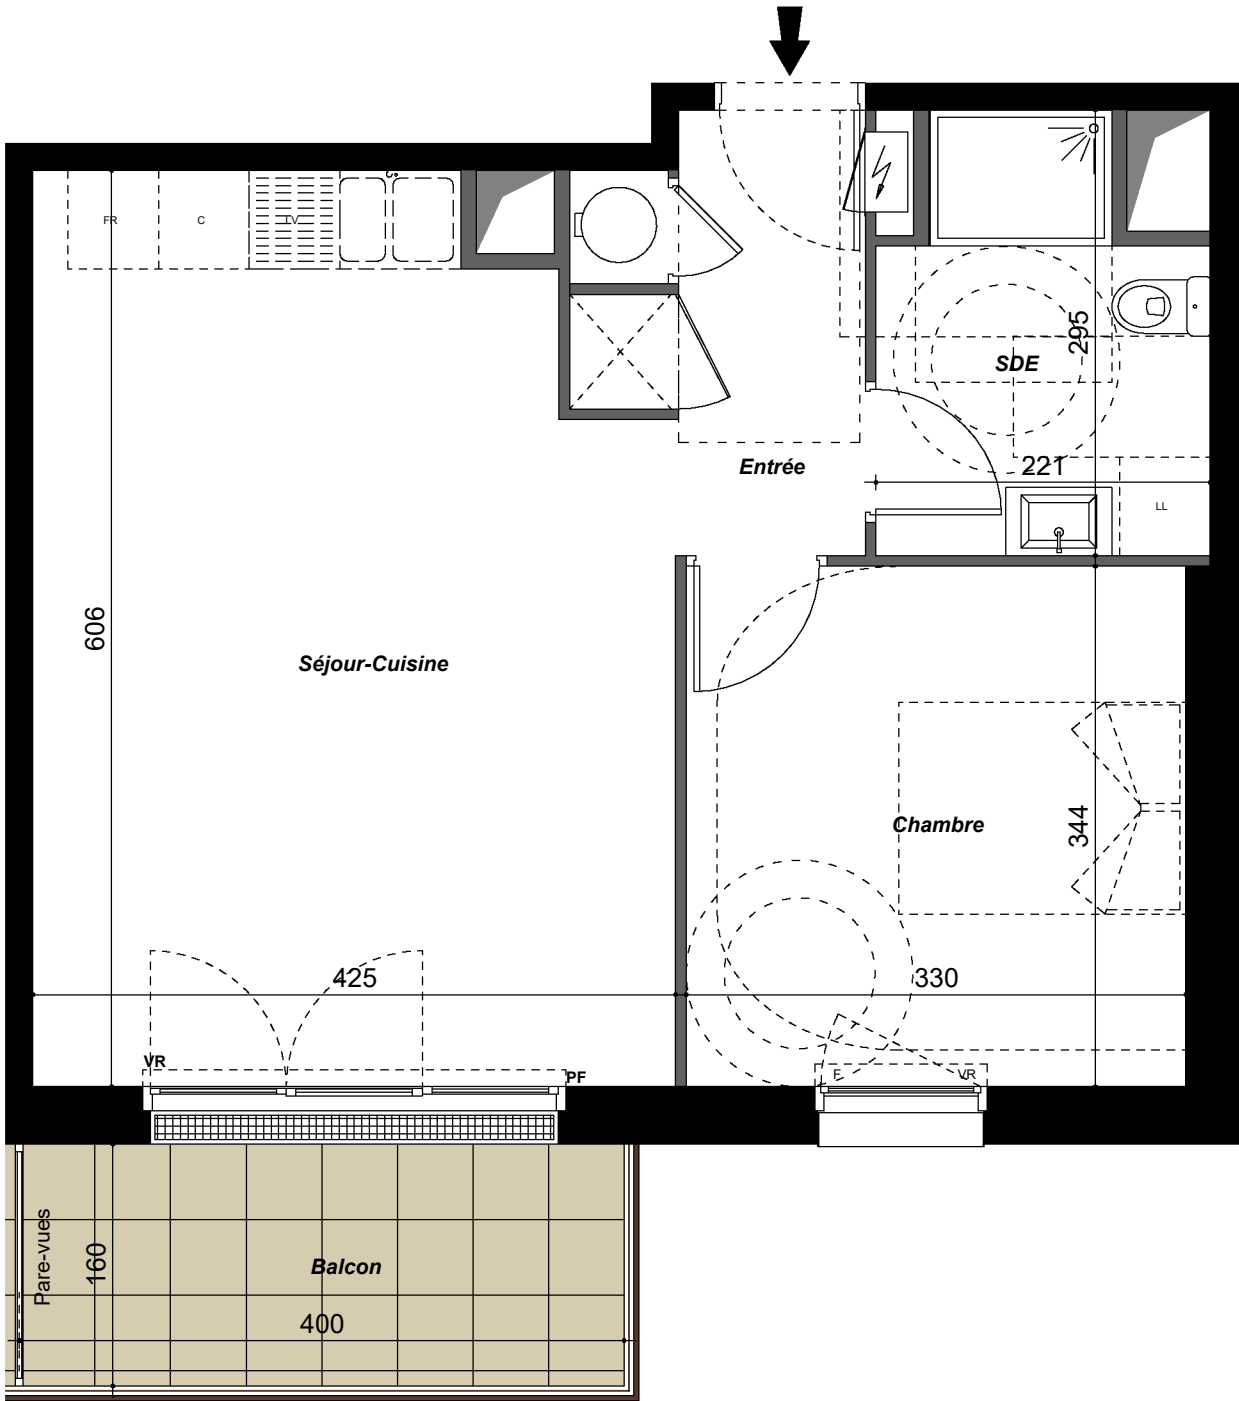

LL: Lave-Linge - LV: Lave-vaisselle - C: Cuisson - FR: Réfrigérateur - F: Fen être - PF: Porte-Fenêtre - VR: Volet Roulant électrique

Le présent document exprime la figure et les dispositions générales de l'appartement. Des variations peuvent intervenir en fonction des dispositions techniques et réglementaires de la réalisation, tant en ce qui concerne les dimensions libres que l'équipement. La hauteur sous plafond, soffites, retombées de poutre, canalisations et dévoiements, ne sauraient être inférieures à 2,10m. Ces éléments ne sont pas tous figurés et peuvent être modifiés pour des raisons techniques.

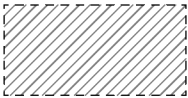

Soffite



nexity




Chaumes de Nauzan

Avenue de Nauzan Plage
17640 VAUX-SUR-MER

1102

T2-ACC

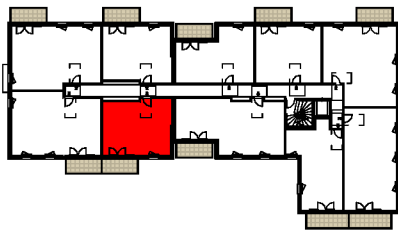

1er ETAGE

Entrée	4.74 m²
Séjour-Cuisine	24.07 m²
Chambre	11.38 m²
SDE	5.61 m²

TOTAL SURFACE HABITABLE 45.80 m²

Balcon	6.40 m²
--------	---------

TOTAL SURFACE EXT. 6.40 m²