

SÉLÈNE


RUE KASKOREFF
14000 CAEN

A005 - T3 - RDC
Indice B - 02/02/2026


Tableau des surfaces

ENTREE	5.96 m²
SEJOUR-CUISINE	23.23 m²
CHAMBRE 1	12.48 m²
CHAMBRE 2	10.59 m²
SDE	5.18 m²
WC	3.14 m²
PL	0.60 m²
	61.18 m²
TERRASSE	6.12 m²
JARDIN	22.88 m²
	29.00 m²

Bâtiment A - Plan de repérage

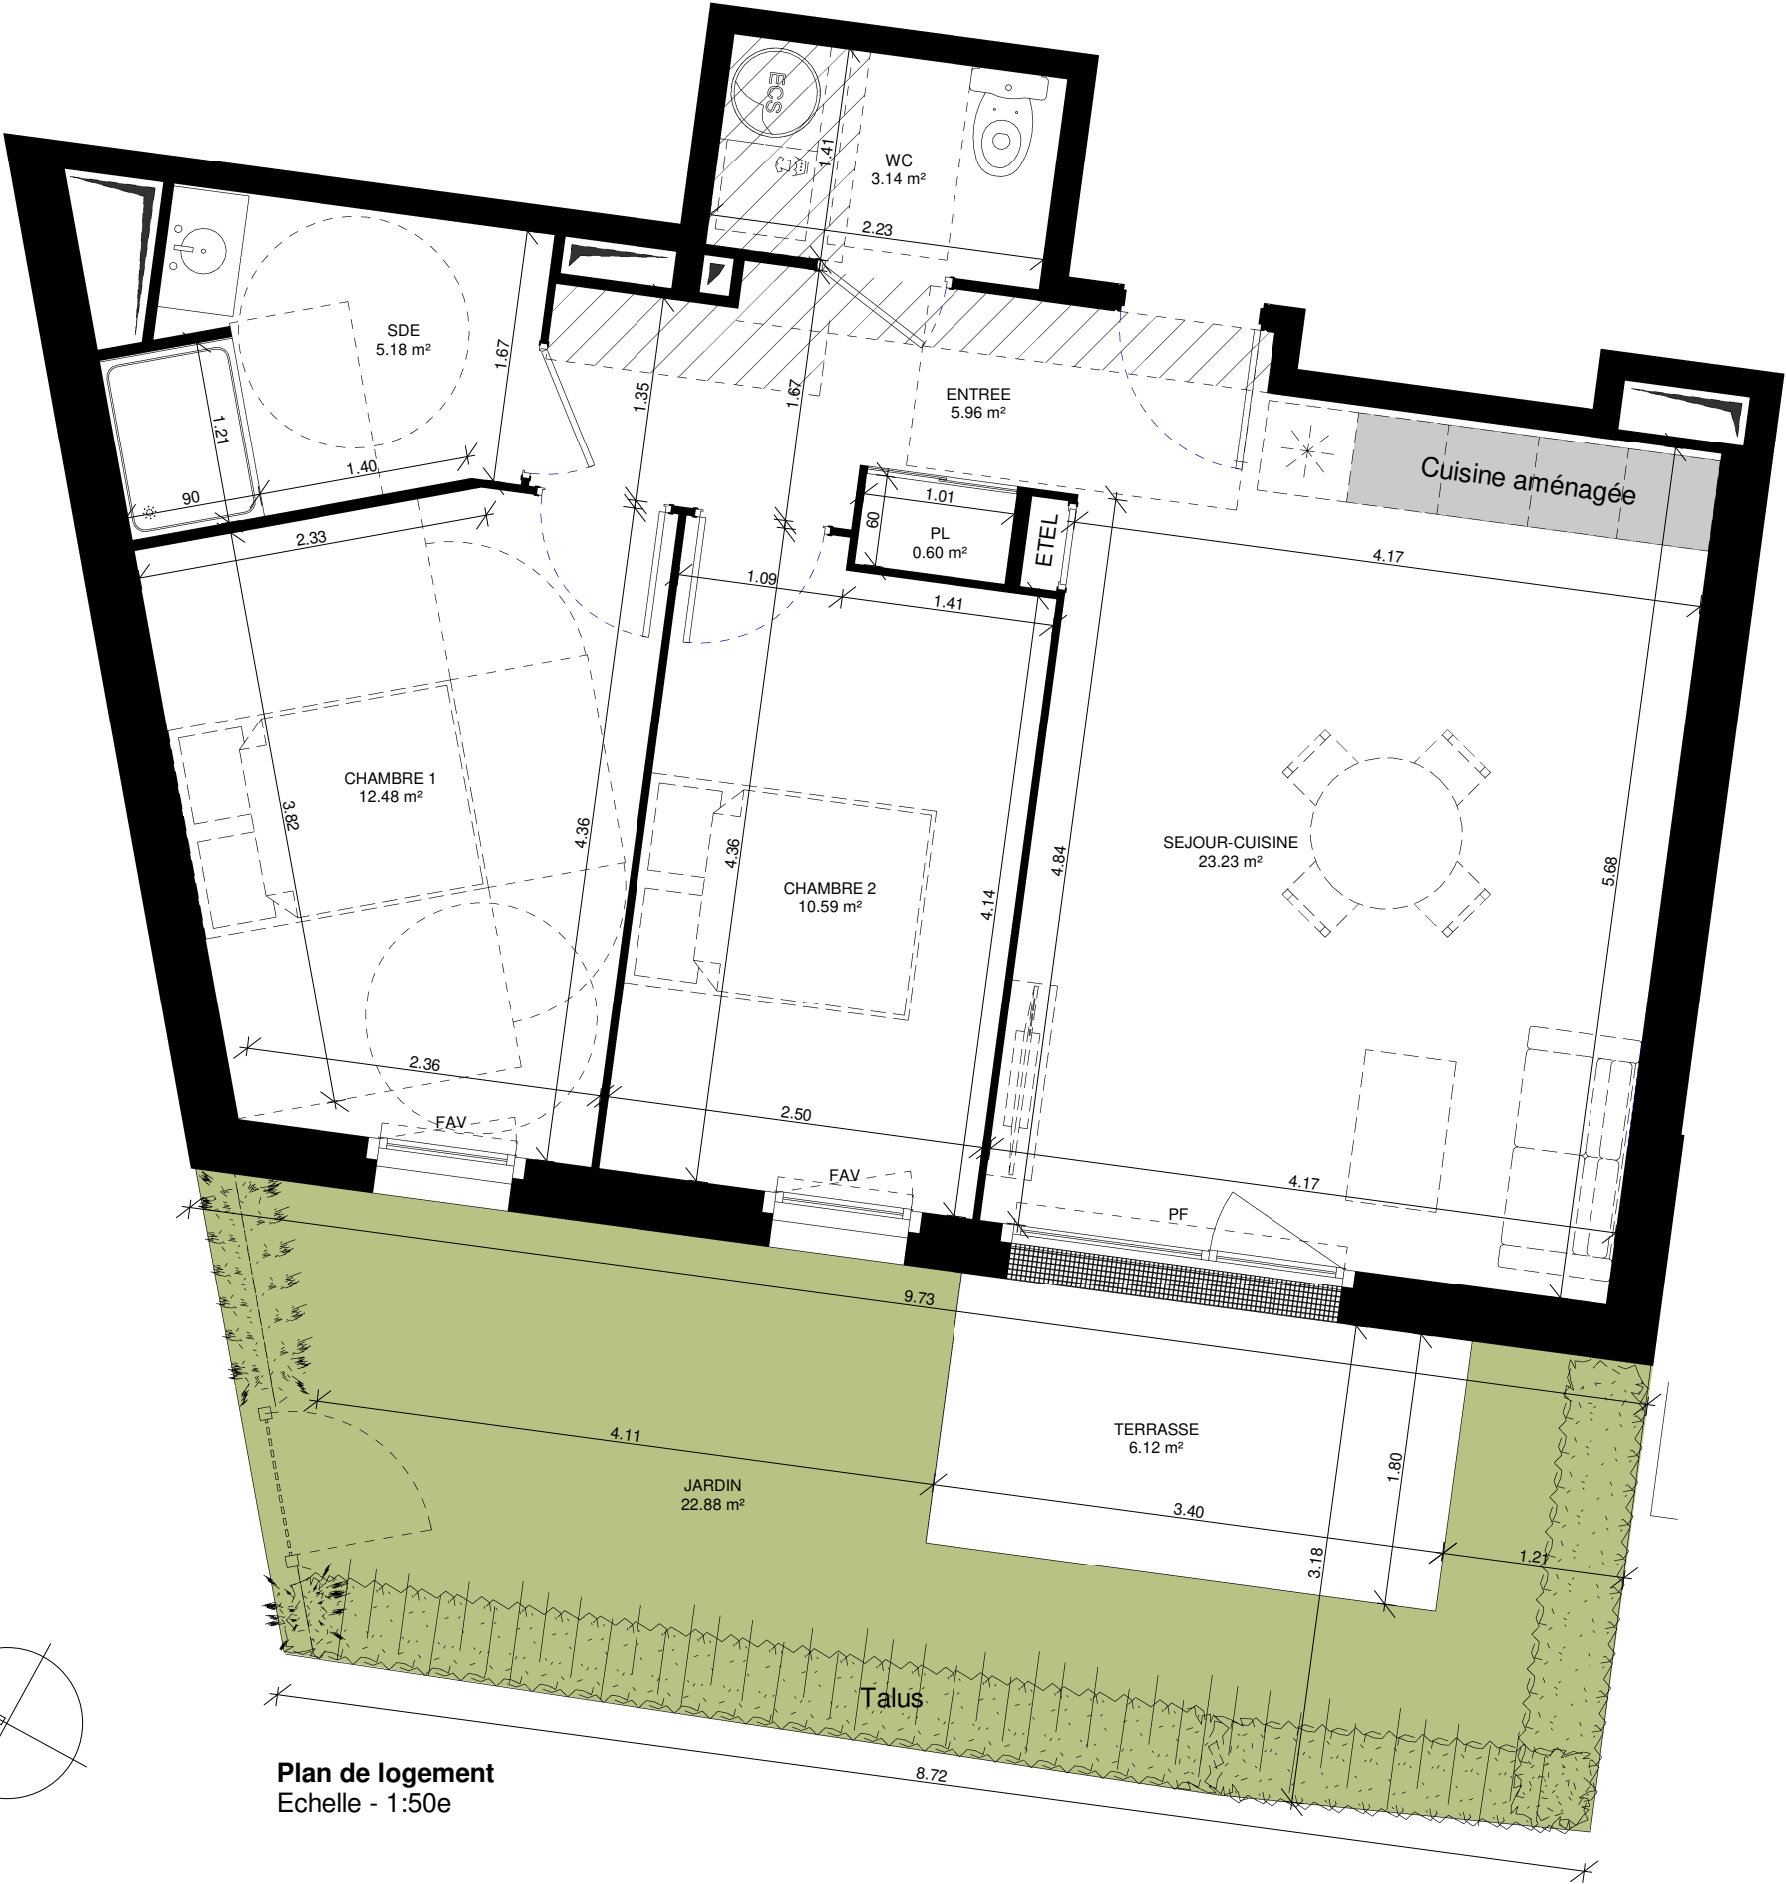

Plan de logement
Echelle - 1:50e

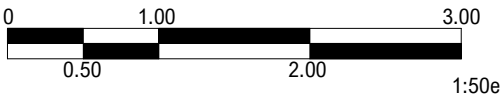

Seuil : Seuil porte-fenêtre
PF : Porte-fenêtre
ETEL : Tableau électrique
GC : Garde-corps
ECS : Ballon thermodynamique
FAV : Fenêtre allège vitrée
FAM : Fenêtre allège maçonnée
Faux plafond-Soffite

NOTA : ce plan est susceptible d'être légèrement modifié et/ou complété en fonction des nécessités techniques de la réalisation en ce qui concerne les dimensions libres et les équipements. Les retombées, soffites, canalisations, descentes d'eaux pluviales, et les radiateurs ne sont pas figurés. Les surfaces ne sont qu'indicatives.