


Des modifications sont susceptibles d'être apportées à ce plan en fonction des impératifs administratifs, des contraintes techniques de conception et des tolérances d'exécution.

Bâtiment C Niveau R+1

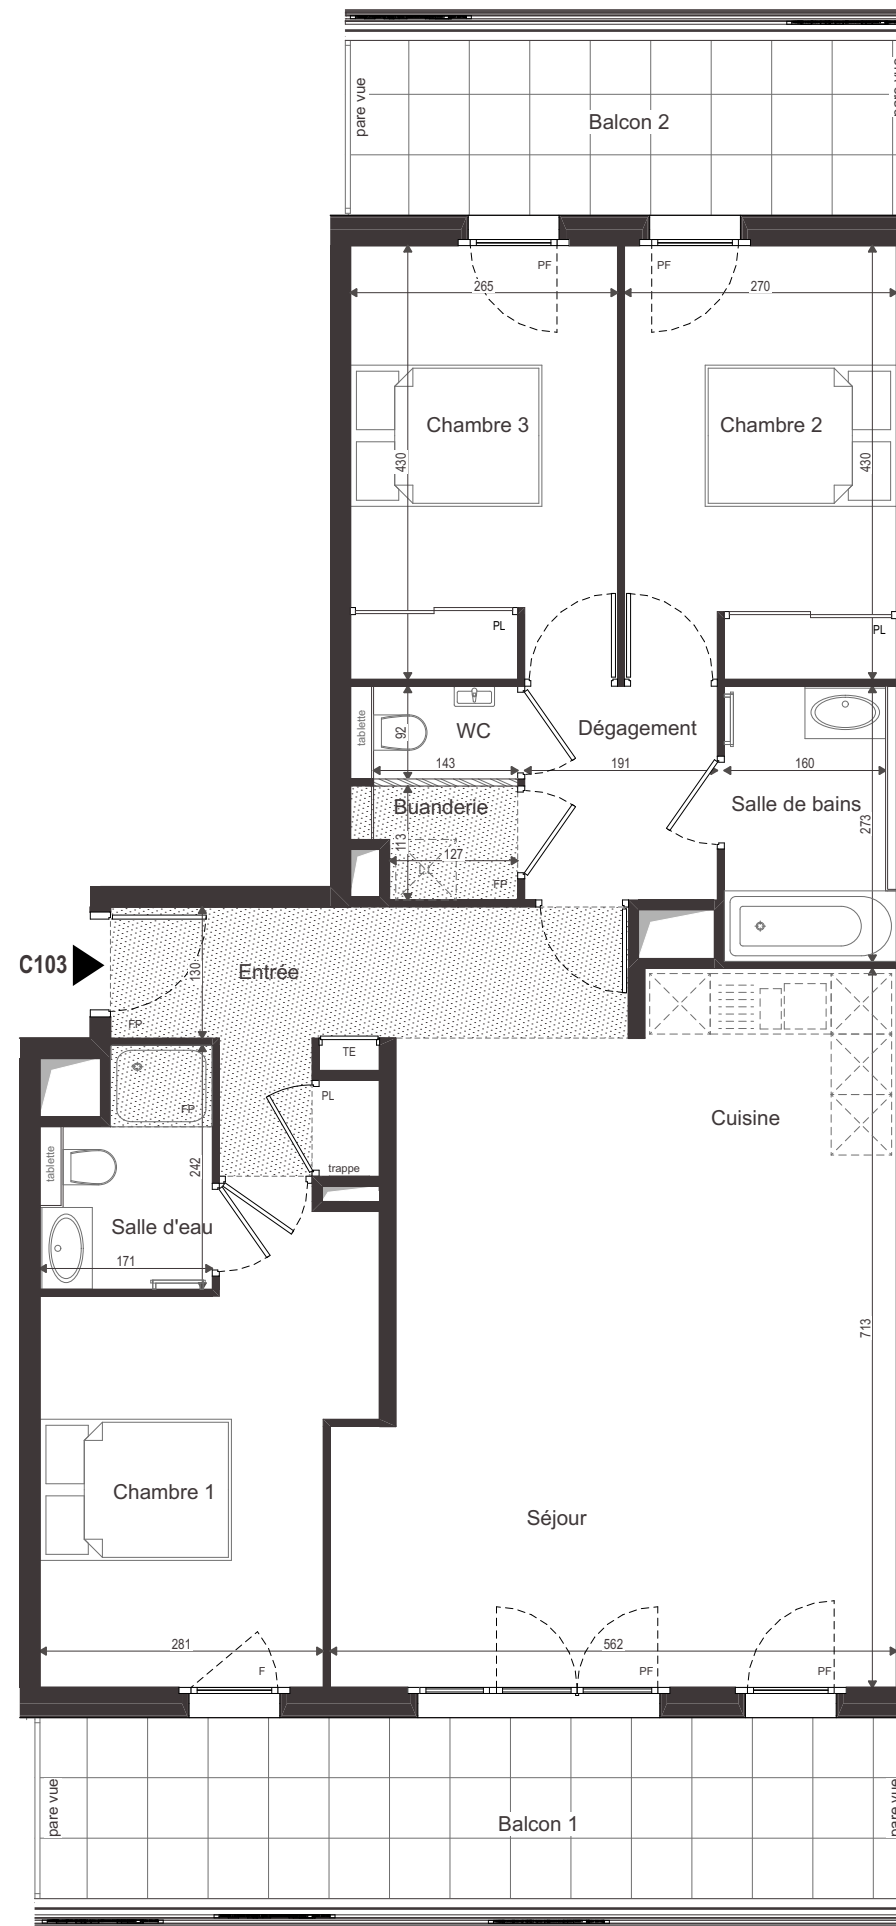

4 pièces - N° C 103

Surfaces Habitables

Entrée	4,60 m ²
Séjour + Cuisine	39,50 m ²
Chambre 1 + salle d'eau + WC	16,60 m ²
Chambre 2	11,60 m ²
Chambre 3	11,40 m ²
Salle de bains	4,40 m ²
WC	1,30 m ²
Buanderie	1,50 m ²
Dégagement	4,10 m ²
Total habitable	95,00 m²

Balcon 1	15,50 m ²
Balcon 2	9,50 m ²



Publication après DCE - Indice A - Plans du 17/10/2025