
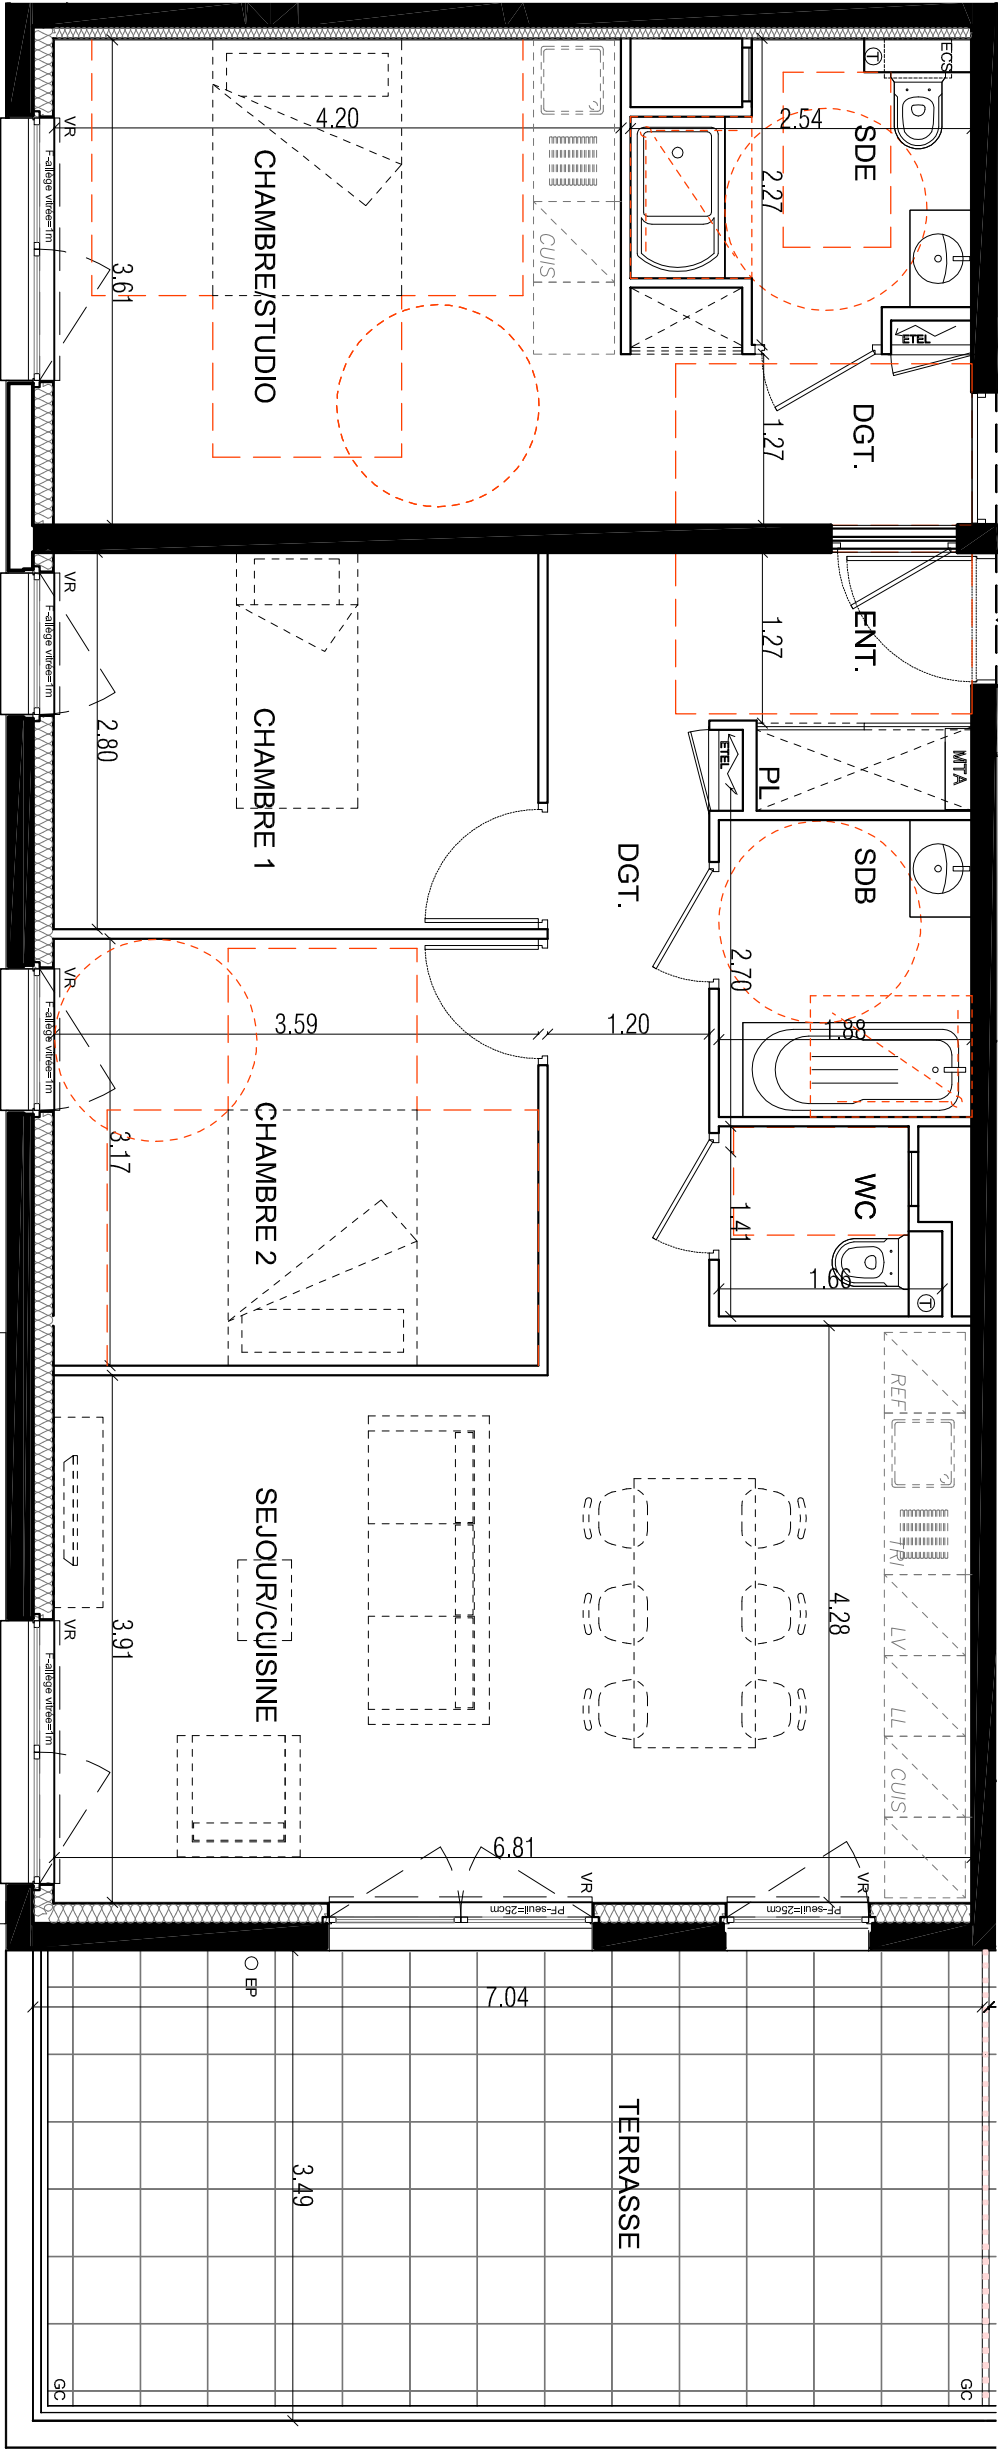


N° 6B-17e

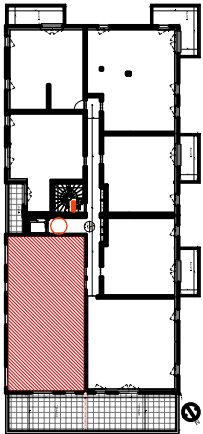

LOT 6B
Appartement de 4 pièces
n°6B-17e 1e étage

ENTREE	3.50 m²
SEJOUR / CUISINE	27.80 m²
CHAMBRE 1	10.05 m²
CHAMBRE 2	11.40 m²
DEGT.	6.90m²
SALLE DE BAINS	4.15 m²
WC	2.00 m²
CHAMBRE / STUDIO	15.20 m²
DEGT.	3.70 m²
SALLE D'EAU	4.40 m²
TOTAL SURFACE HABITABLE	89.10 m²
TERRASSE	24.70 m²
SURFACE TOTALE	113.80 m²

LEGENDE :	CUIS : Cuisson
VR : Volet Roulant	REF : Réfrigérateur
PF : Porte fenêtre	LV : Lave-vaisselle
F : Fenêtre	LL : Lave-linge
BF : Baie fixe	PL : Placard
GC : Garde Corps	PV : Pare Vue
Ⓣ: Tablette	EP : Descente d'eau pluviale
Soffite : Faux Plafond	TP : Trop plein
Carlveaux :	ETEL : Espace Tech. Elec. Logement
Radiateur :	RJ : Prise RJ pour Télévision

Hauteur sous plafond des pièces principales sauf mention particulière : 2,50m env.

DES MODIFICATIONS SONT SUSCEPTIBLES D'ETRE APPORTEES A CE PLAN EN FONCTION DES NECESSITES TECHNIQUES OU REGLEMENTAIRES DE LA REALISATION, TANT EN CE QUI CONCERNE LES DIMENSIONS LIBRES, QUE L'EQUIPEMENT, LES SURFACES, LES HAUTEURS SOUS PLAFOND AINSI QUE LES HAUTEURS DE SEJOURS OU DALLAGES INDIQUEES SONT APPROXIMATIVES, LES RETOMBEES, SOFFITES, FAUX-PLAFONDS, TRAPPES DE VISITE, AINSI QUE L'EMPLACEMENT DES DESCENTES D'EAUX PLUVIALES, DES EQUIPEMENTS SANITAIRES NE SONT PAS TOUS FIGURES OU LE SONT A TITRE INDICATIF. LES EQUIPEMENTS SANITAIRES FIGURANT EN POINTELLES SUR CE PLAN NE SONT REPRESENTES QU'A TITRE INDICATIF.