



N° 6B-27e

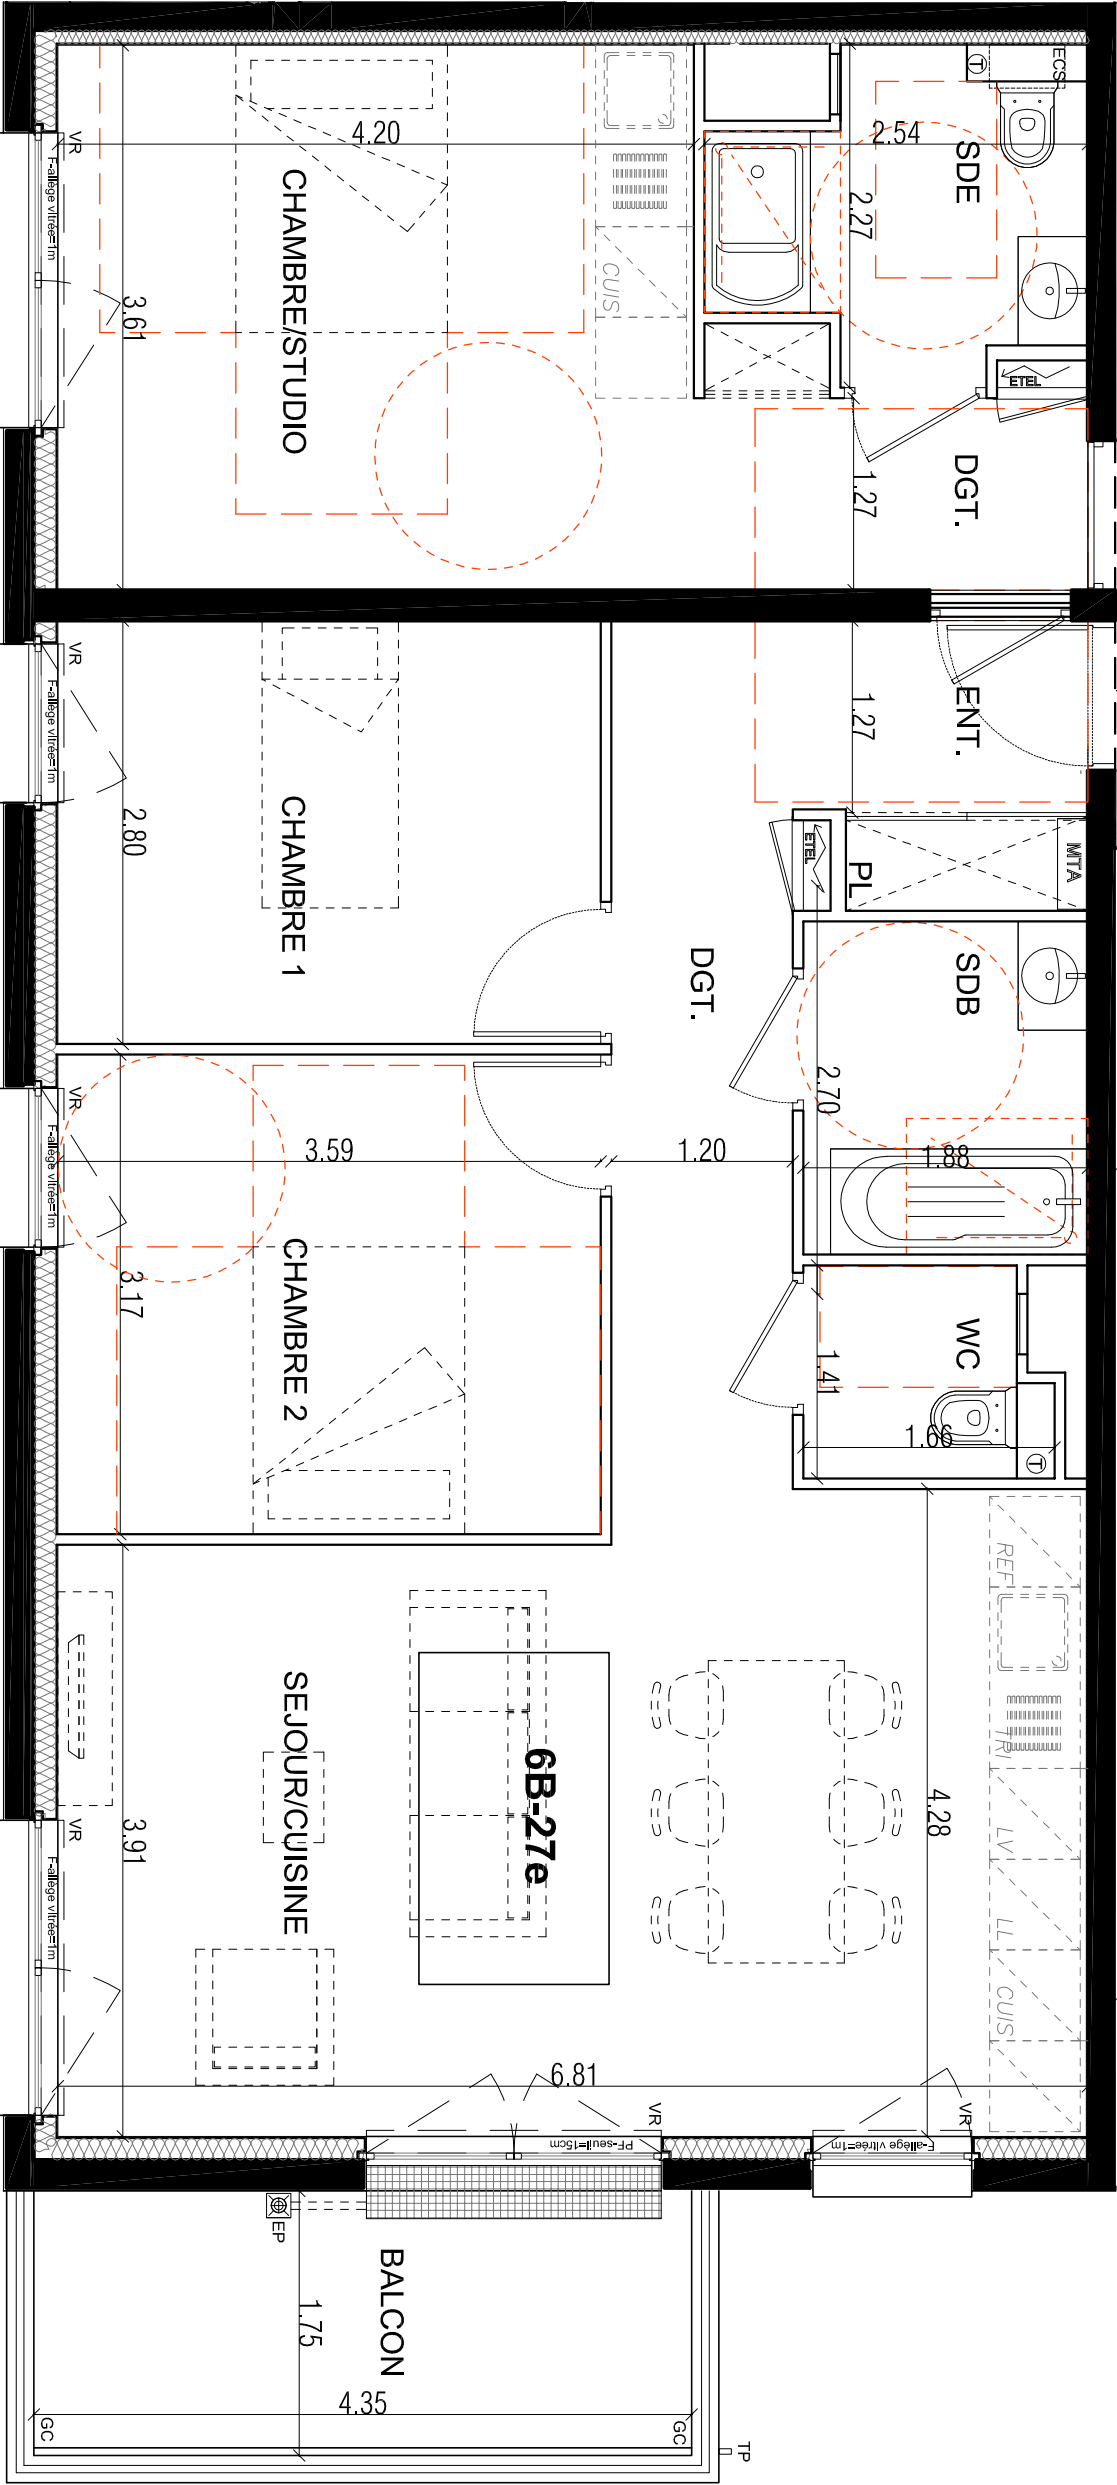

DES MODIFICATIONS SONT SUSCEPTIBLES D'ÊTRE APPORTÉES À CE PLAN EN FONCTION DES BESOINS TECHNIQUES OU RÉGLEMENTAIRES DE LA RÉALISATION, TANT EN CE QUI CONCERNE LES DIMENSIONS LIBRES, QUE L'ÉQUIPEMENT. LES SURFACES, LES HAUTEURS SOUS PLAFOND AINSI QUE LES HAUTEURS DE SEJOURS OU DALLÉES INDICUÉES SONT APPROXIMATIVES. LES RETOURNÉS, SOFFITES, FAUX-PLAFONDS, TRAPPES DE VISITE, AINSI QUE L'EMPLACEMENT DES DESCENTES D'EAUX PLUVIALES, DES ÉQUIPEMENTS SANITAIRES NE SONT PAS TOUS FIGURÉS OU LE SONT À TITRE INDICATIF. LES ÉQUIPEMENTS SANITAIRES FIGURANT EN POINTILLES SUR CE PLAN NE SONT REPRÉSENTÉS QU'À TITRE INDICATIF.



OXYGENE
QUARTIER LIZE
57 950 MONTIGNY-LES-METZ

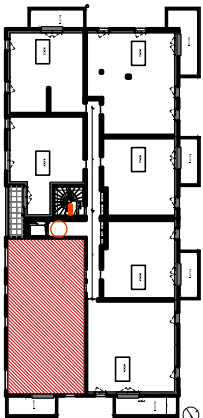

LOT 6B

Appartement de 4 pièces n°6B-27e 2e étage

ENTREE	3.50 m²
SEJOUR / CUISINE	27.80 m²
CHAMBRE 1	10.05 m²
CHAMBRE 2	11.40 m²
DEGT.	6.90m²
SALLE DE BAINS	4.15 m²
WC	2.00 m²
CHAMBRE / STUDIO	15.20 m²
DEGT.	3.70 m²
SALLE D'EAU	4.40 m²
TOTAL SURFACE HABITABLE	89.10 m²
BALCON	7.50 m²
SURFACE TOTALE	96.60 m²

LEGENDE :	CUI.S. : Cuisson
VR : Volet Roulant	REF. : Réfrigérateur
PF : Porte fenêtre	LV : Lave-vaisselle
F : Fenêtre	LL : Lave-linge
BF : Baie fixe	PL : Placard
GC : Garde Corps	PV : Pare Vue
Ⓣ : Tablette	EP : Descente d'eau pluviale
Soffite : Faux Plafond	TP : Trop plein
Carreaux :	ETEL : Espace Tech. Elec. Logement
Radiateur :	RJ : Prise RJ pour Télévision

Hauteur sous plafond des pièces principales sauf mention particulière : 2,50m env.

Echelle :	Date : 03.04.2025	Intéle : D
0 0.5 1m		