


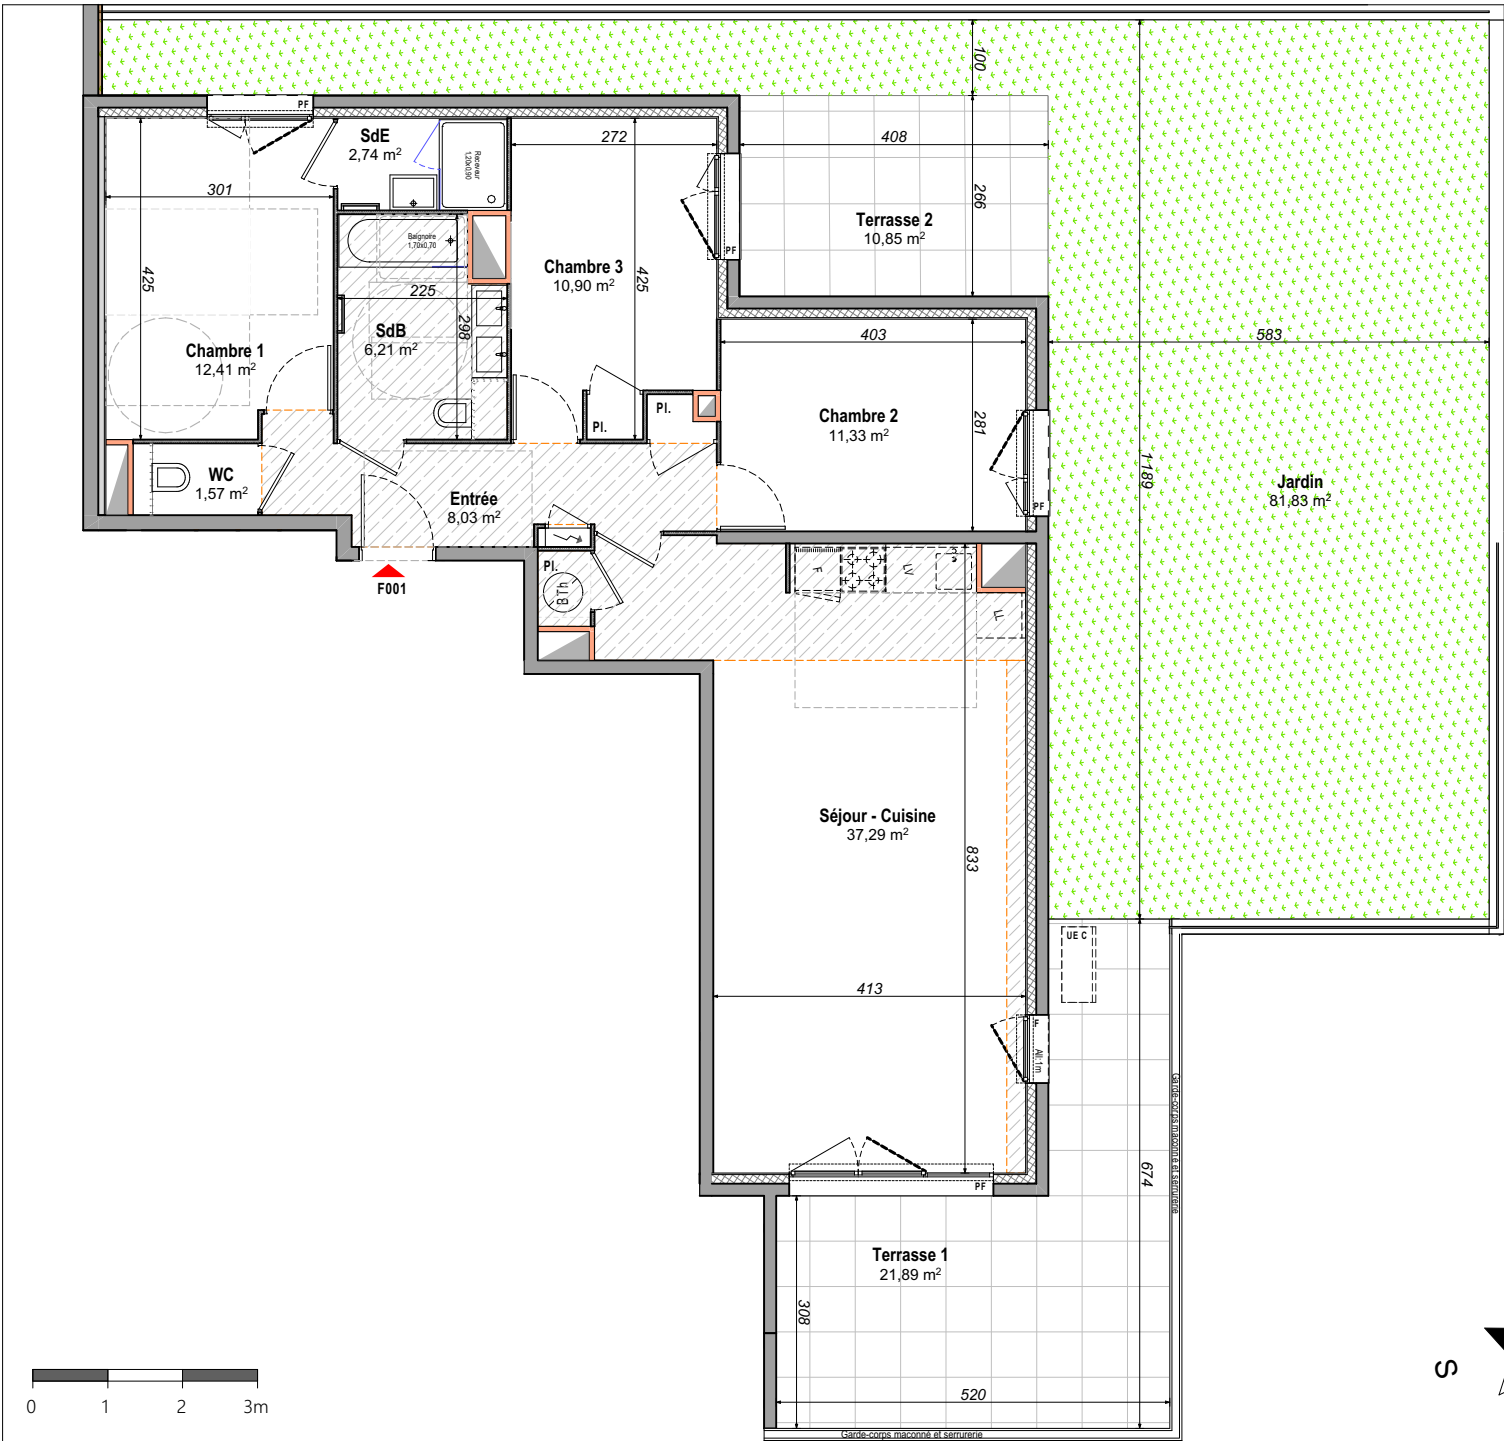

NOTA: Des modifications sont susceptibles d'être apportées à ce plan en fonction des nécessités techniques de la réalisation, tant en ce qui concerne les dimensions libres que l'équipement. Les côtes et les surfaces sont données moyennant la prise en compte de la tolérance à la réalisation de 5%. Les surfaces des jardins ne sont pas garanties. Les retombées, soffites, faux-plafonds, canalisations, ballons d'eau chaude, ainsi que l'emplacement des équipements sont figurés à titre indicatif.

INDICE
Notaire

DATE
Avril 2026

Route de Charlie
83120 SAINTE-MAXIME

SCCV SAINTE-MAXIME LES MOULINS
représentée par

Plan de repérage : Bâtiment F

Surfaces Habitables:

Entrée	8,03 m ²
Séjour - Cuisine	37,29 m ²
Chambre 1	12,41 m ²
Chambre 2	11,33 m ²
Chambre 3	10,90 m ²
SdB	6,21 m ²
SdE	2,74 m ²
WC	1,57 m ²
Total:	90,48 m ²

Surfaces Extérieures:

Terrasse 1	21,89 m ²
Terrasse 2	10,85 m ²
Jardin	81,83 m ²
Total:	114,57 m ²

Faux-plafonds

Soffites

Cloisons amovibles

Gaines techniques

Masquette carrelée

UE C

UE E

PL

BTh

PF/F

FAV

Placard

Ballon thermo dynamique

Porte fenêtre

Fenêtre

Unité de clim extérieure

Sèche serviettes

Lave linge

Lave vaisselle

Tableau électrique

All

Seuil

Hauteur de seuil