



LES BALCONS DE CHILLY

45 RUE DE LAUNAY
CHILLY MAZARIN - 91 380

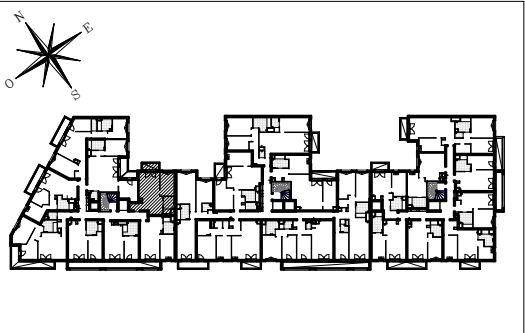

Bâtiment A Appartement de 2 pièces n° A321 au 2ème étage

ENTREE	2.74 m²
SEJOUR/CUISINE	25.31 m²
CHAMBRE	10.25 m²
SALLE D'EAU	5.23 m²
SURFACE TOTALE HABITABLE	43.53 m²
BALCON	3.57 m²
SURFACE TOTALE PRIVATIVE	47.10 m²

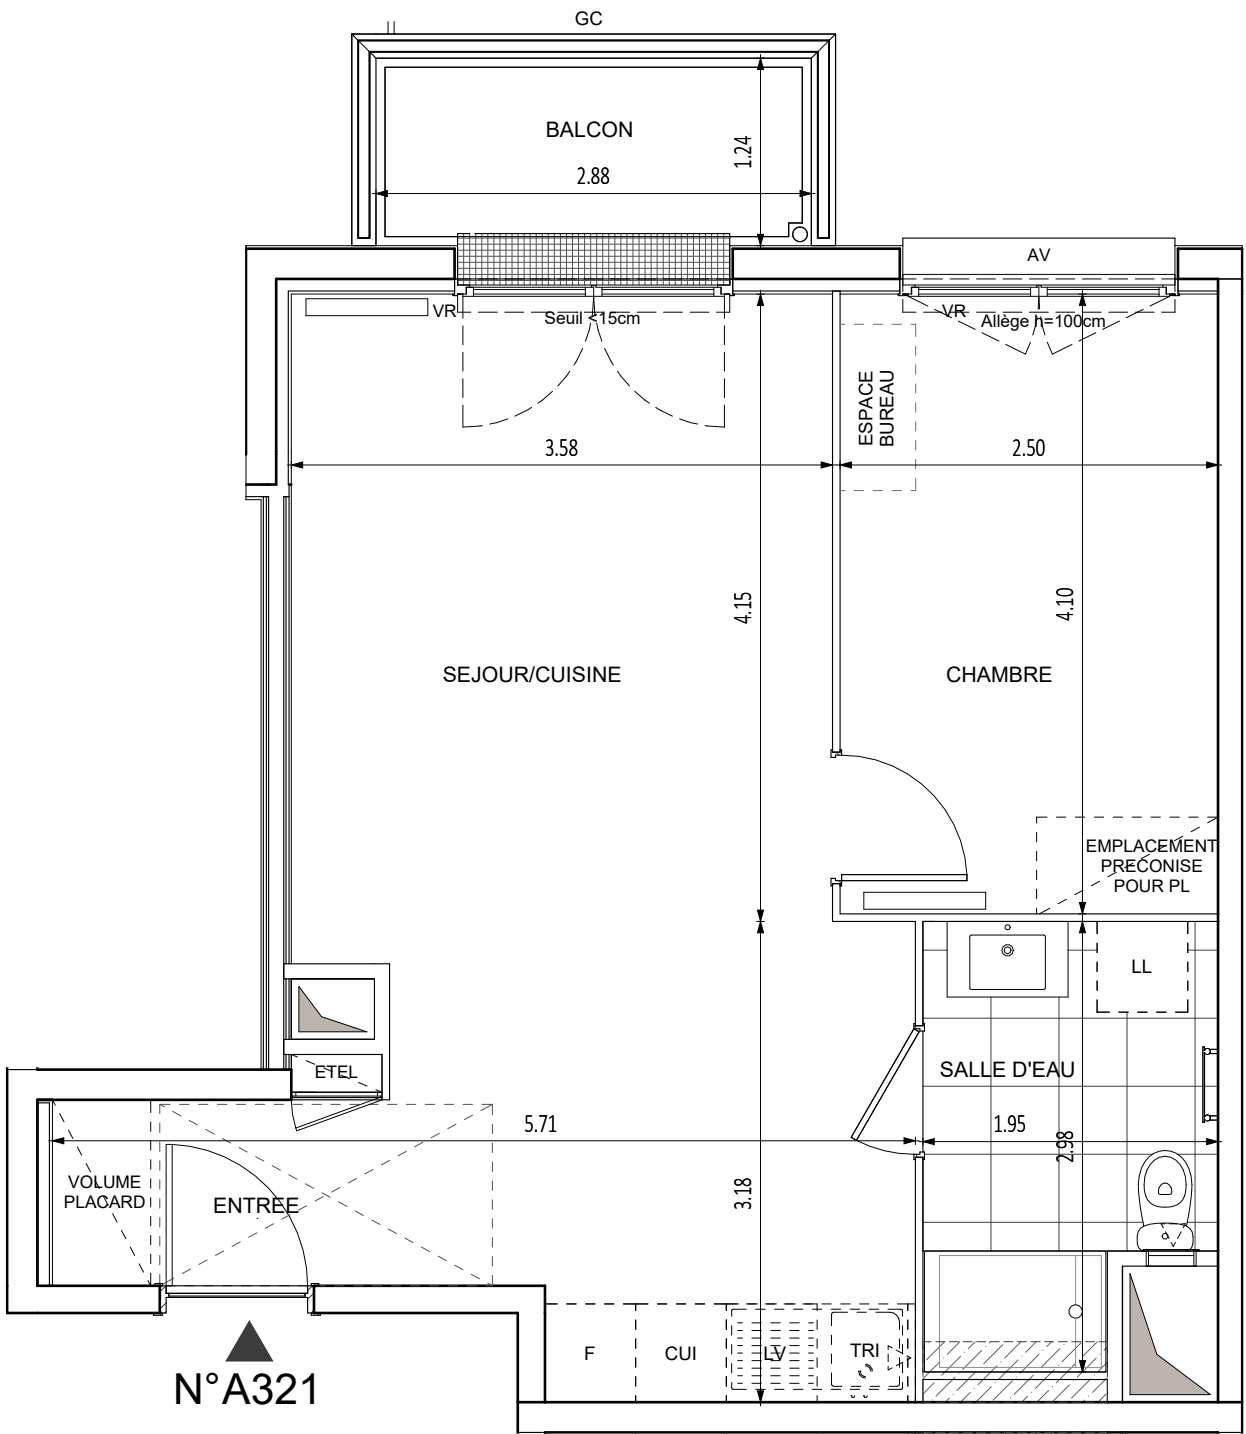

LEGENDE	
LL	LAVE-LINGE
LV	LAVE-VAISSELLE
MP	MODULE PACK (SI PACK PAV OU PAL ACHETE EN SUPPLEMENT)
FF	FENETRE FIXE
OB	OSCILLO-BATTANT
AV	ALLEE VITREE
GC	GARDE-CORPS
	SOFFITE
	RETOMBEE DE POUTRE
TRI	TRI SELECTIF
CUI	BLOC CUISSON
F	REFRIGERATEUR
LC	LINEAIRE COMPLEMENT. (EXIGENCE NF HABITAT)
	LIMITE SUP. DES TRAPPES DE VISITE DES CUISINES < 75CM DU SOL FINI
EP	EAU PLUVIALE
VR	VOLET ROULANT
ETEL	ESPACE TECH. ELEC. DU LOGEMENT
	RADIATEUR
	SECHE-SERV.

Hauteur sous plafond des pièces principales sauf mention particulière : 2.50m

Echelle	0 0.5 1m	Date : 27/11/2024	Indice : 3
---------	----------	-------------------	------------