
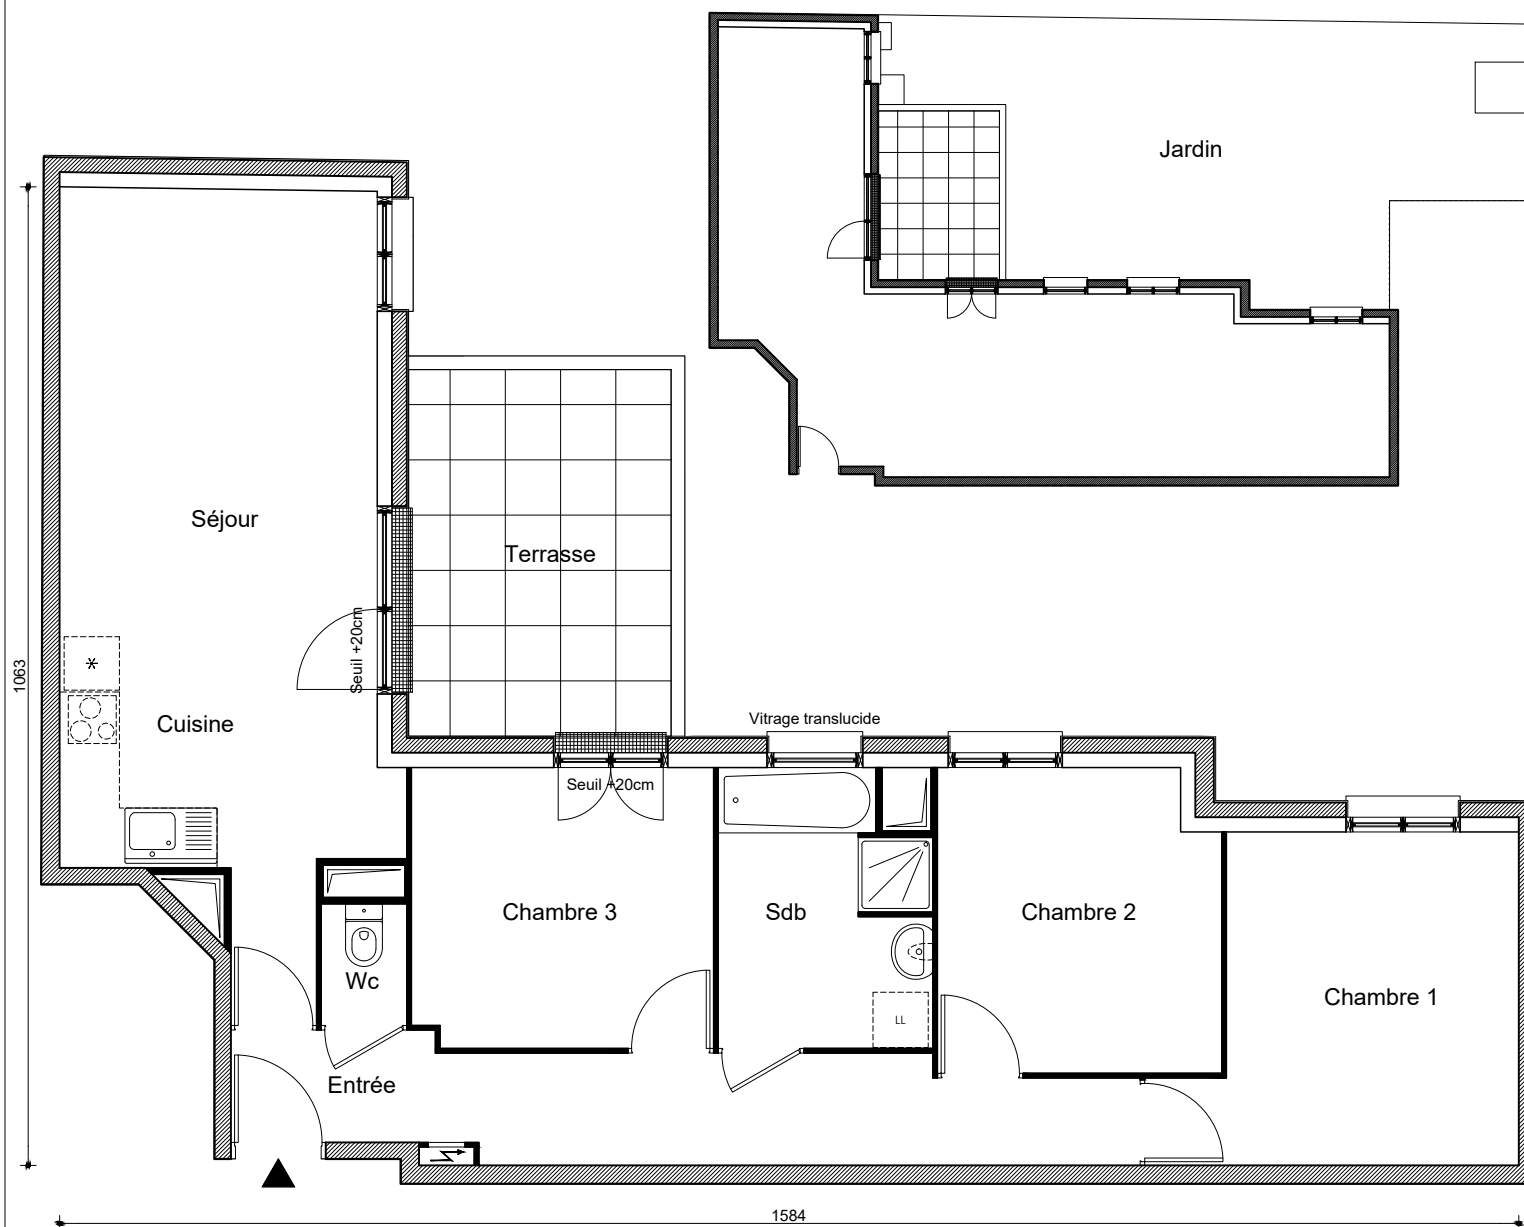


PAVILLON LENA

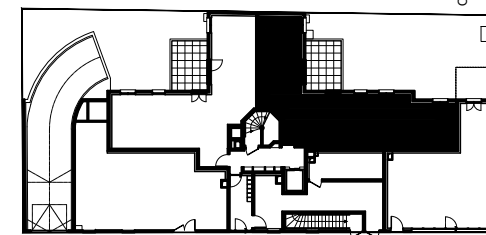

RUE HENRI MURGER

Appartement n° **02**
Type **T4**
Niveau **0**

Séjour / Cuisine	27.26 m ²
Chambre 1	12.33 m ²
Chambre 2	9.94 m ²
Chambre 3	9.93 m ²
Entrée	11.32 m ²
Salle de bains	6.59 m ²
Wc	1.23 m ²

Surface habitable	78.60 m²
Terrasse	11.34 m ²
Jardin	Environ 75 m ²

La surface des pièces comprend la surface des placards

Yann Cosmao Architecte



2, ESPLANADE COMPANS CAFFARELLI
IMMEUBLE TOULOUSE 2000, BATIMENT E2 - 31000 TOULOUSE
TEL. 05 62 27 27 00 FAX 05 61 22 11 79

27/06/2025

Le présent document est susceptible de modifications techniques ou administratives.
La hauteur des seuils d'accès aux loggias, terrasses et balcons est liée aux contraintes structurelles et au respect des normes constructives et DTU en vigueur.