


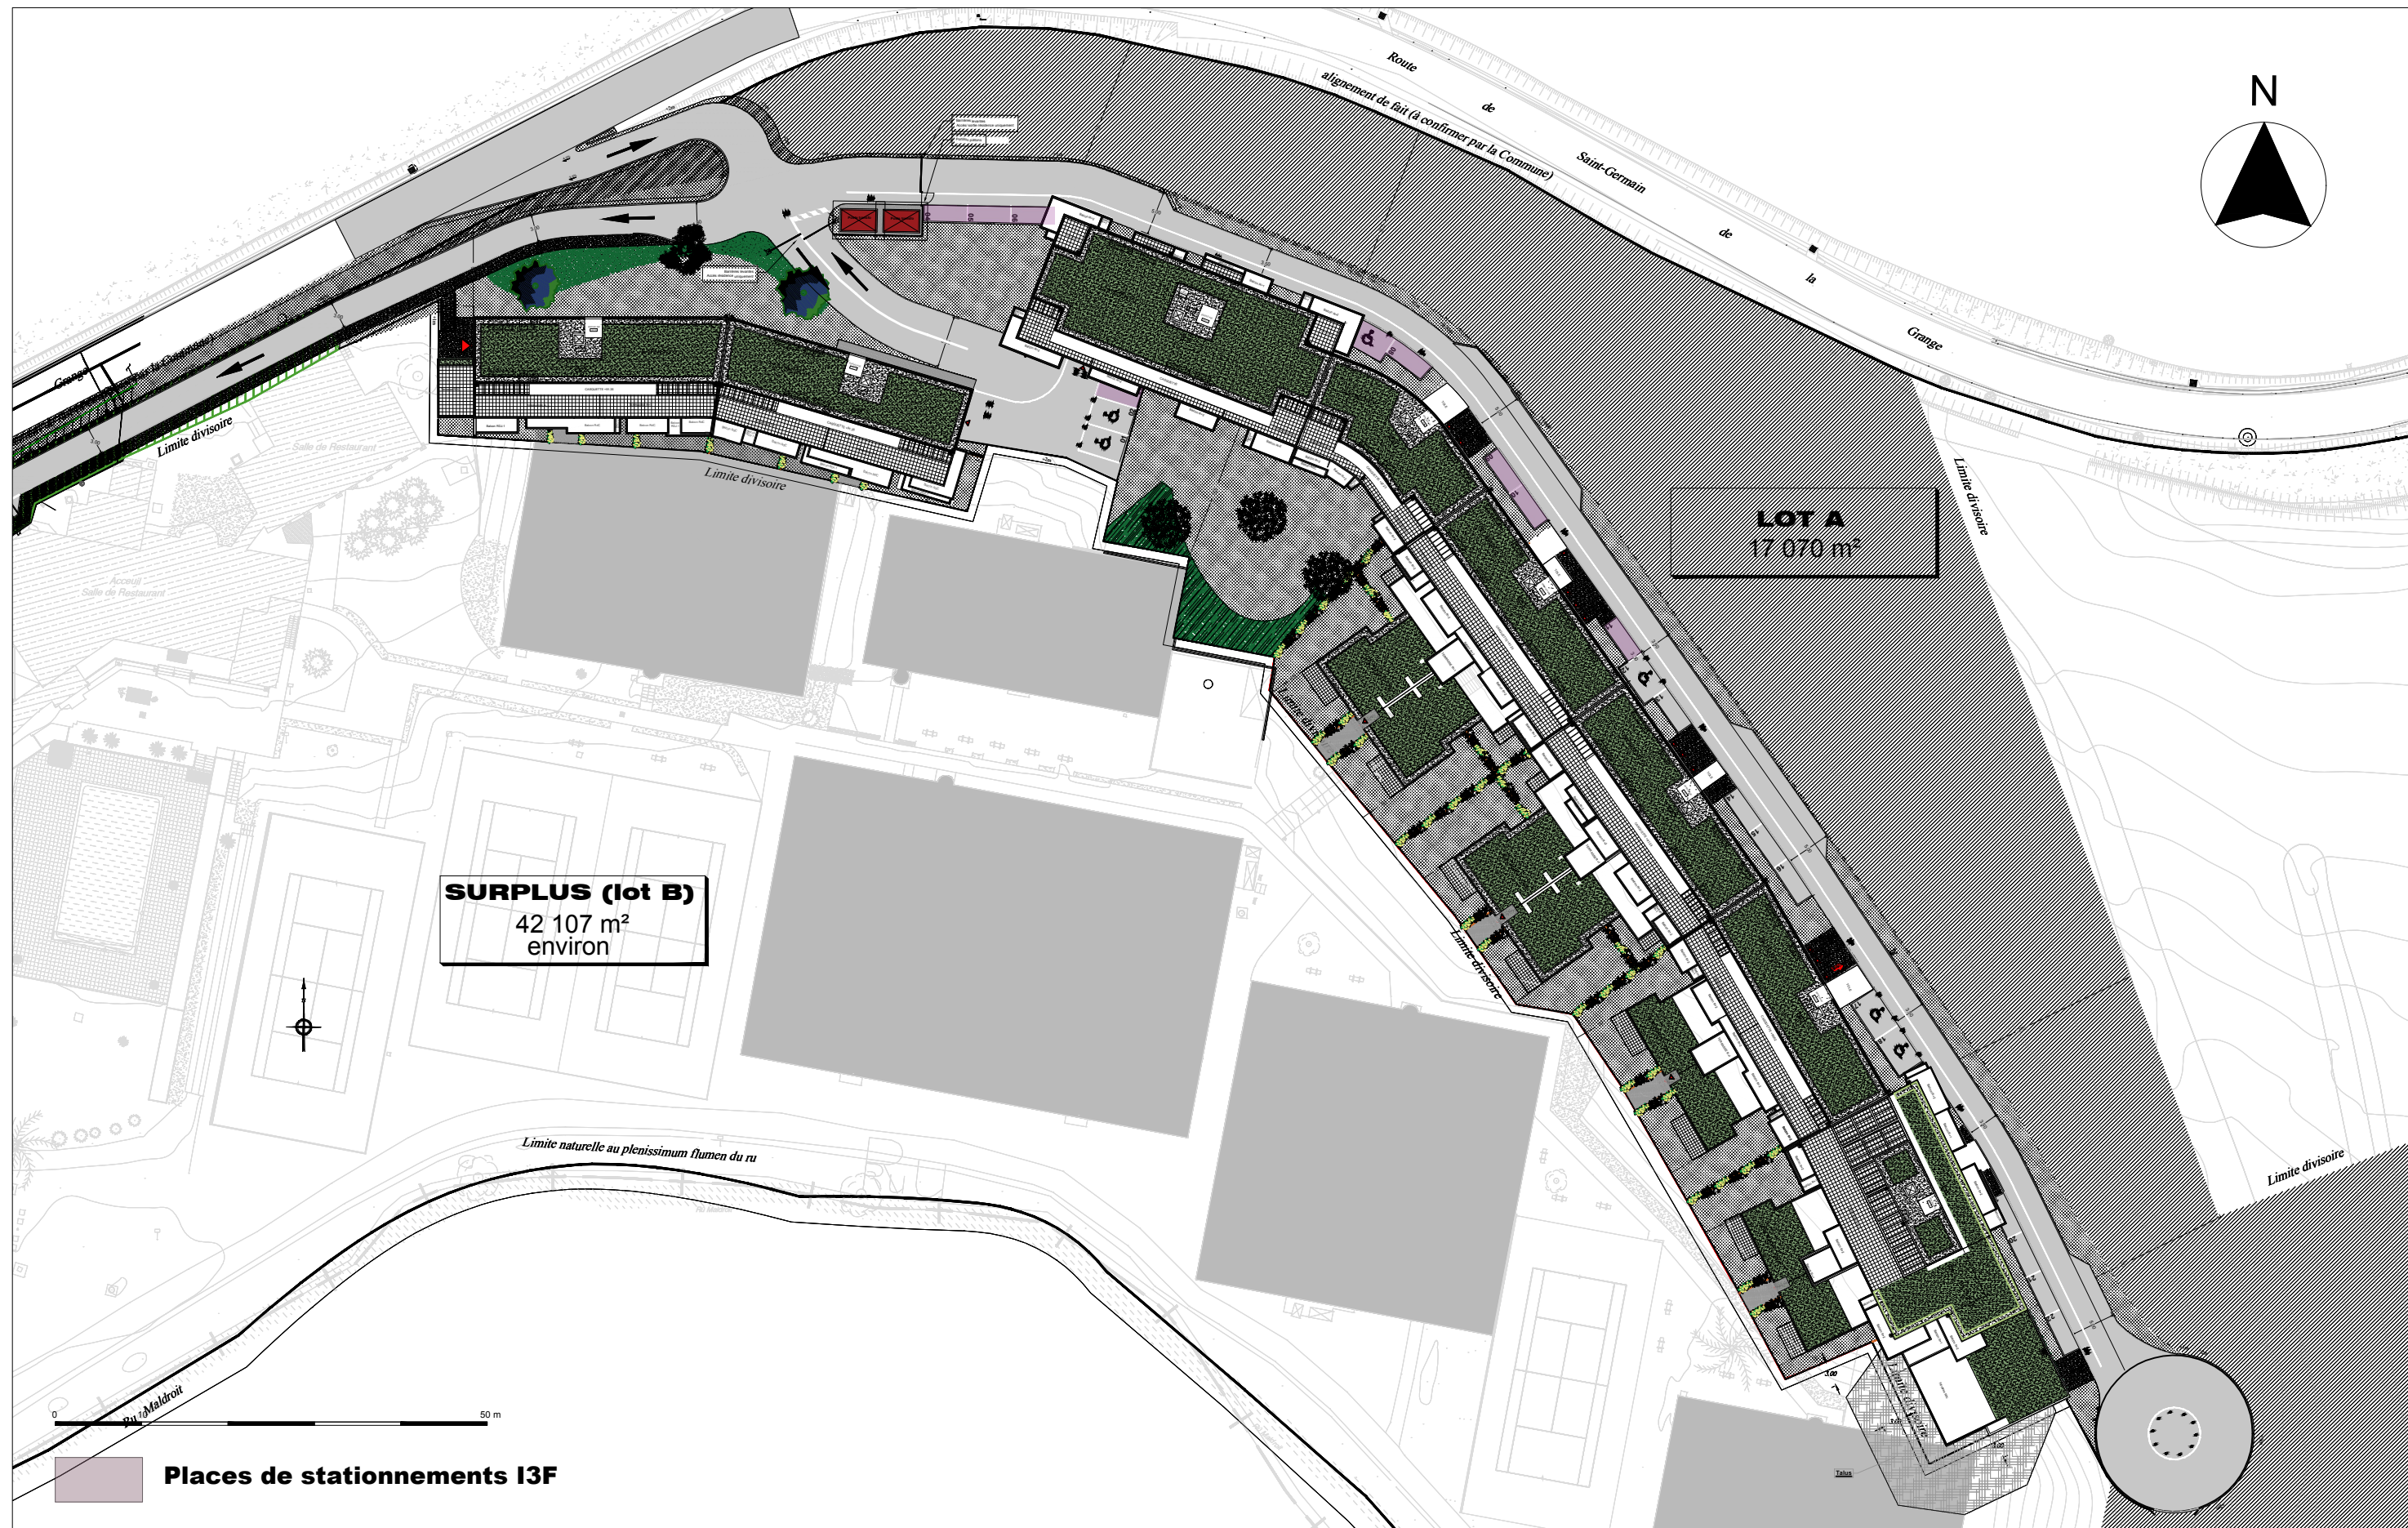

Emin&sens

PLAN DE MASSE

2, Route de Thiverval - 78 850 Thiverval-Grignon

NOTA: Les surfaces de placard sont incluses dans celles des pièces attenantes. Des modifications sont susceptibles d'être apportées à ce plan en fonction des contraintes de réalisation, des nécessités techniques, réglementaires ou administratives concernant notamment les dimensions libres, les éléments d'équipements et les réseaux divers. Les retombées, les soffites, les faux plafonds ne sont pas représentés sauf ceux connus à la date d'établissement du présent plan. Le calage du carrelage et des dalles sur plot est donné à titre indicatif. Les canalisations ne sont pas figurées. La végétation n'est pas contractuelle. L'aménagement est également indicatif.

SERIE NOTAIRE

SNC THIVERVAL - EMIN & SENS
CREDIT AGRICOLE Immobilier Promotion
12, Place des Etats-Unis
92 545 Montrouge cedex
Tel : 01 43 23 39 00
www.ca-immobilier.fr