

PLAN DE VENTE



ÖSMOZ
SAINT-MALO
Rue Fontaine aux Pèlerins - 35400 Saint-Malo

Niveau	Logement	Type
R+1	G103	T2

PIECES	SURFACES
Entrée + PI	6.16 m²
Séjour / Cuisine	19.21 m²
Chambre + PI	11.71 m²
SdE + Wc	5.90 m²
TOTAL	42.98 m²



Balcon	8.10 m²
--------	---------

Légende

- Entrée principale du logement
- Tableau électrique
- MTA : Module thermique
- LV : Emplacement lave-vaisselle
- LL : Emplacement lave-linge
- R : Emplacement réfrigérateur
- C : Emplacement cuisson
- PI : Placard
- F : Fenêtre
- PF : Porte fenêtre
- OB : Oscillo-battant
- VR : Volet roulant
- FTT : Fenêtre de toit
- FAF : Fenêtre à allège vitrée fixe
- GDC : Garde-corps
- Sèche serviette
- Soffite et faux plafond
- Gaine technique
- Caillebotis
- Poteau

Date de Mise à jour : 12.05.2023

Localisation

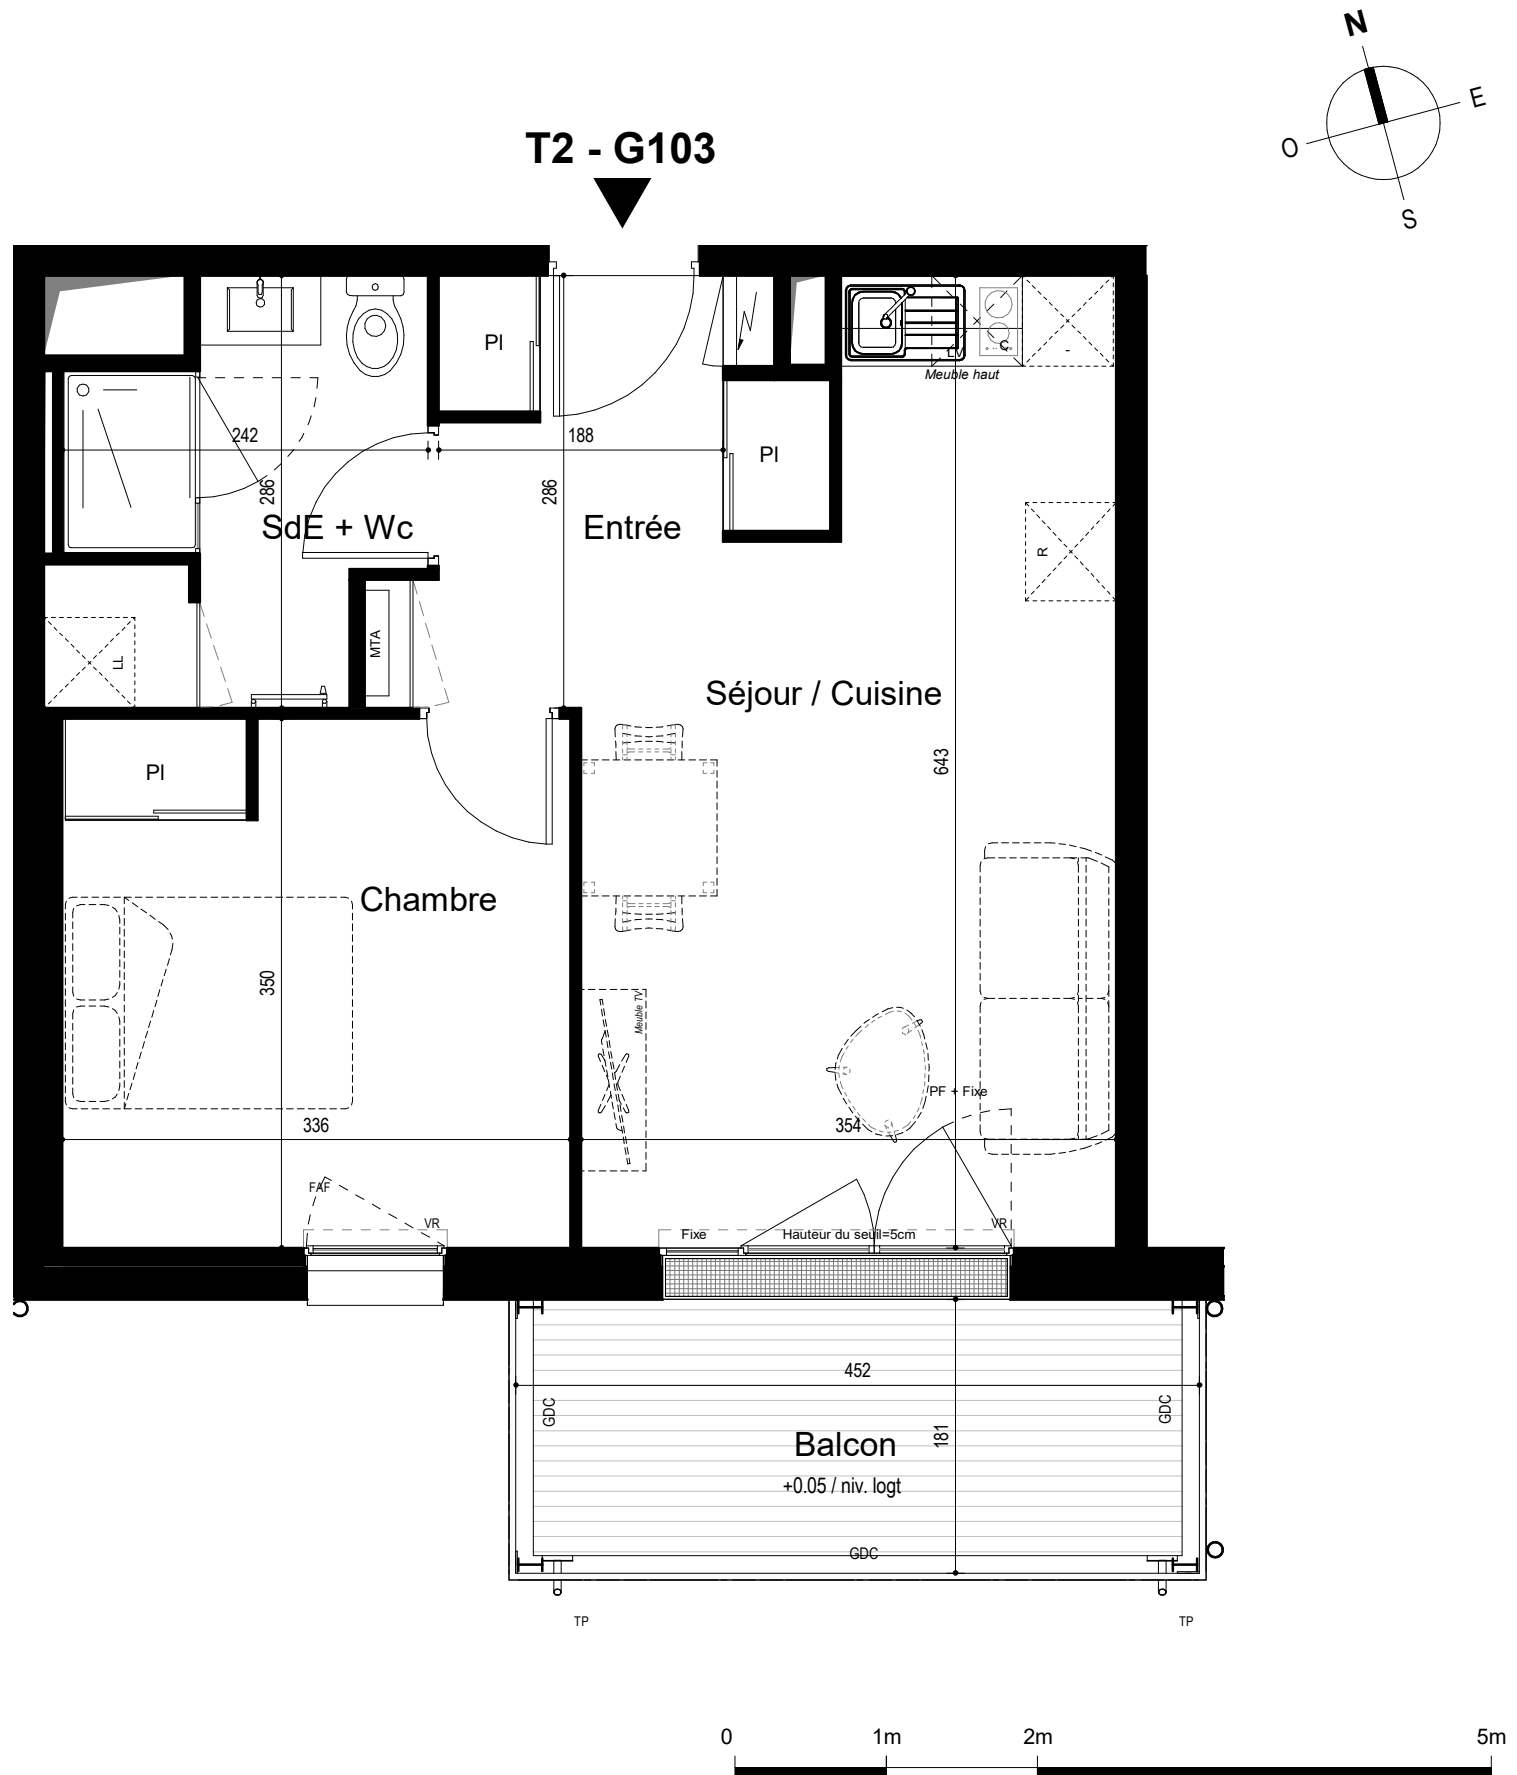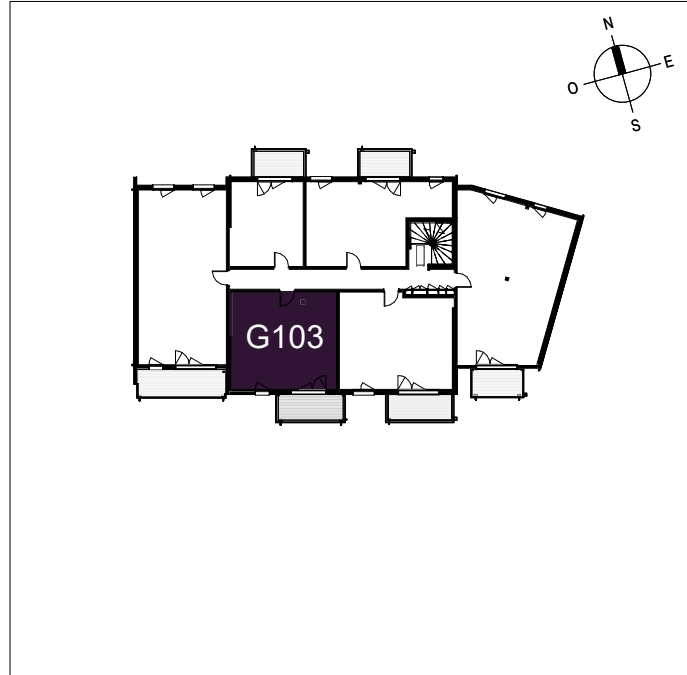

REALITES

DPE
PROVISOIRE

Émission
CO₂

A

Consommation
énergétique

A



Nota 1: Le présent plan est établi sur la base du dossier de permis de construire et pourra subir des adaptations dimensionnelles, techniques et d'organisation afin de répondre aux contraintes induites par les études détaillées d'exécution.
Nota 2: Les poutres, poteaux, soffites, canalisations et faux plafonds n'apparaissent pas systématiquement sur le présent plan. Les surfaces ainsi que l'emplacement des équipements et le mobilier sont mentionnés à titre indicatif. Les plantations éventuelles ne sont pas contractuelles.
Nota 3: Les surfaces des placards sont comprises dans la surface des pièces où ils se situent.
Nota 4: L'implantation des meubles évier et autres éléments de cuisine des T3, T4 et T5 de l'opération est indicative, et permet de visualiser le positionnement des arrivées et évacuations d'eau à la livraison du logement.