



Localisation

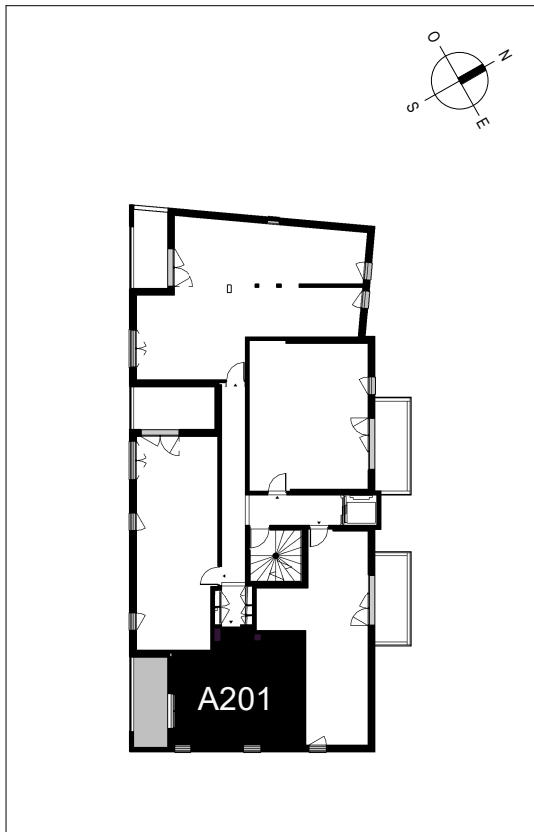

PLAN DE VENTE

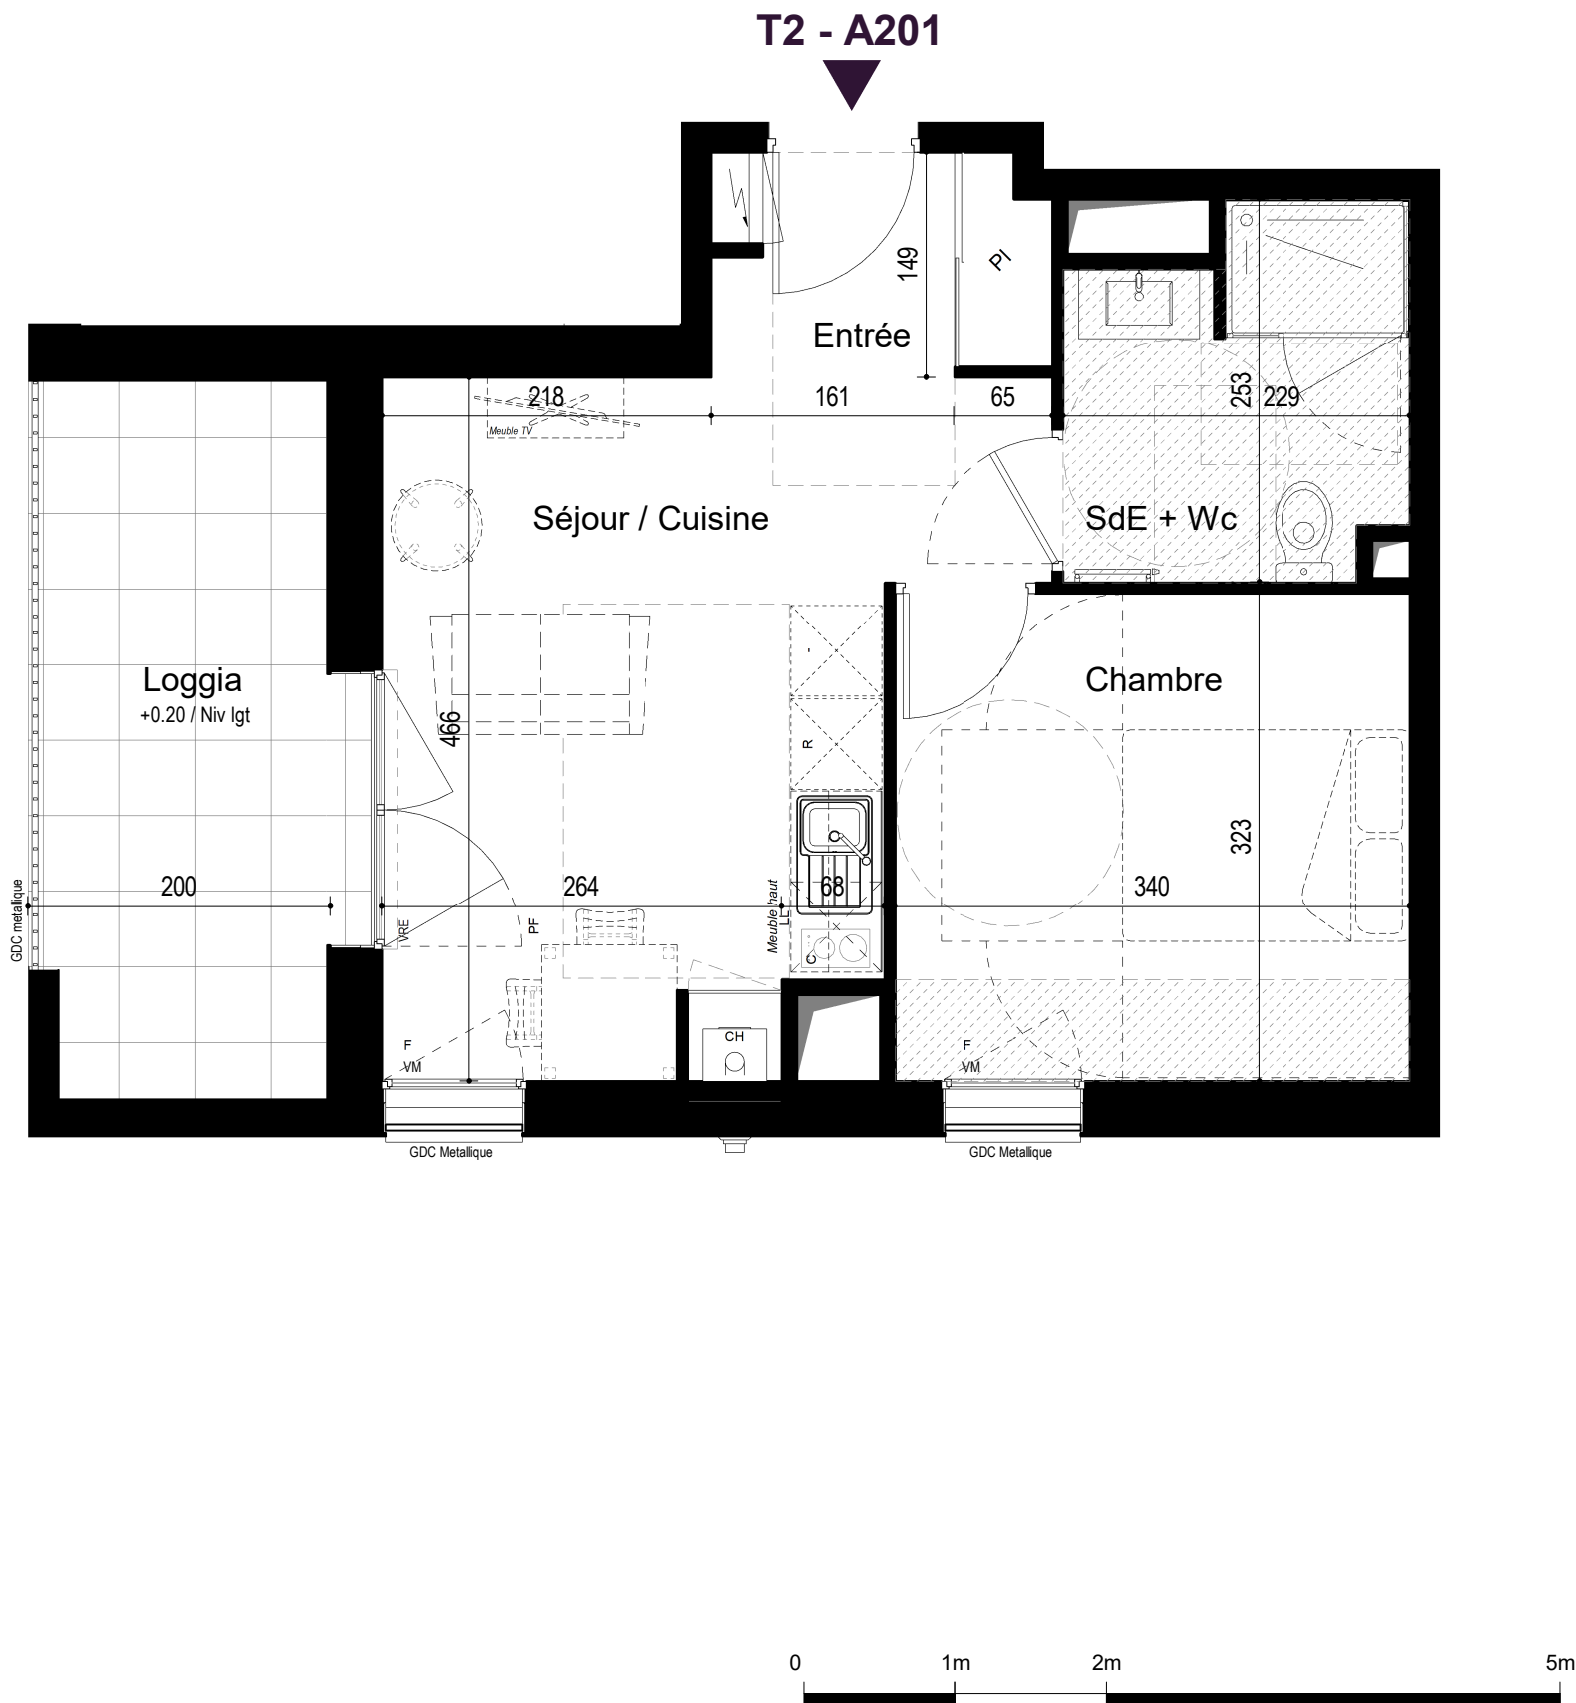

211 ave Emile NORMANDIN, 17000 La Rochelle

Niveau	Logement	Type
R+2	A201	T2

PIECES	SURFACES
Entrée + PI	2.99 m ²
Séjour / Cuisine	16.47 m ²
Chambre	10.99 m ²
SdE + Wc	5.15 m ²
TOTAL	35.60 m ²

Loggia	9.52 m ²
--------	---------------------

Légende

- Entrée principale du logement
- Tableau électrique
- CH Chaudière
- LV Emplacement lave-vaisselle
- LL Emplacement lave-linge
- R Emplacement réfrigérateur
- C Emplacement cuisson
- PI Placard
- F Fenêtre
- PF Porte fenêtre
- OB Oscillo-battant
- VR Volet roulant
- VM Volet métallique
- VRE Volet roulant électrique
- FAF Fenêtre à allège vitrée fixe
- GDC Garde-corps
- R Robinet de puisage
- S Sèche serviette
- S Soffite et faux plafond
- G Gaine technique
- C Caillebotis

Date de Mise à jour : 12/07/2023

REALITES

Nota 1: Le présent plan est établi sur la base du dossier de permis de construire et pourra subir des adaptations dimensionnelles, techniques et d'organisation afin de répondre aux contraintes induites par les études détaillées d'exécution.

Nota 2: Les poutres, poteaux, soffites, canalisations et faux plafonds n'apparaissent pas systématiquement sur le présent plan. Les surfaces ainsi que l'emplacement des équipements et le mobilier sont mentionnés à titre indicatif. Les plantations éventuelles ne sont pas contractuelles.

Nota 3: Les surfaces des placards sont comprises dans la surface des pièces où ils se situent.

Nota 4: L'implantation des meubles évier et autres éléments de cuisine des T3, T4 et T5 de l'opération est indicative, et permet de visualiser le positionnement des arrivées et évacuations d'eau à la livraison du logement.