

TABLEAU DE SURFACES

ENTREE/KITCH. : 3,40 m²
 SDE : 2,90 m²
 CHAMBRE : 16,00 m²



SURFACE HABITABLE TOTALE : 22,30 m²



LEGENDES

- BALLON EAU CHAUDE PLACE HORIZONTALEMENT
- BALLON EAU CHAUDE PLACE VERTICALEMENT

PLAN DE REPERAGE: 2EME ETAGE

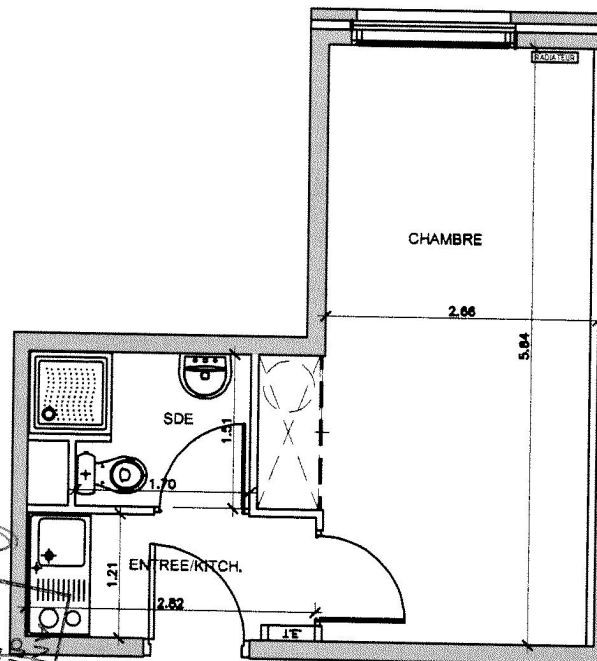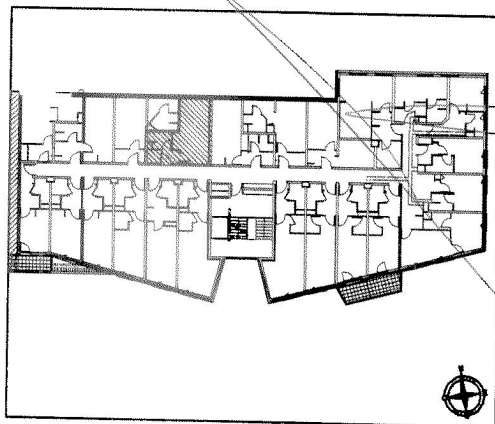

Par le notaire soussigné,
 11 MAI 2007
 ANNEXE à la minute
 d'un acte reçu le :

Des modifications sont susceptibles d'être apportées en fonction des
 nécessités techniques pour les dimensions libres et l'équipement.
 Les surfaces et cotes sont approximatifs. Les canalisations ne sont pas
 figurées.

0 1 2 3 4m

330 avenue de Brigode BP 87 59652 VILLENEUVE D'ASCQ CEDEX Tel : 01 39 04 65 65 Fax : 01 39 04 65 65 e-mail : sedaf@sedaf.fr	
ARCHITECTE : Agence d'Architecture Thierry LANCTUIT 21, rue Charles Laffitte 92200 NEUILLY SUR SEINE tél. 01 46 37 46 00 fax 01 47 22 14 51	
BUREAU CONTRÔLE : BUREAU VERITAS ag, IDF Ouest tél. 01 30 31 89 26 / fax 01 30 31 89 20	
CSPS : BUREAU VERITAS ag, IDF Ouest tél. 01 30 31 89 26 / fax 01 30 31 89 20	
BUREAU VRD : BDI tél. 01 39 72 42 41 / fax 01 39 72 61 37	
RECONVERSION D'UN IMMEUBLE DE BUREAUX EN EQUIPEMENT PRIVE D'HEBERGEMENT Avenue du Centaure 95 800 CERGY	
☐ ESQUISSE ☐ A.P.S. ☐ A.P.D. ☐ P.C.	☐ D.C.E. ☐ MARCHÉ ☐ D.O.E. PLAN VENTE
Appartement N° 214	
NIVEAU 2	TYPE : St
PROJET N° :	PLAN N° :
	INDEX :
ECHELLE : 1/50	DATE : AVRIL 2007