

TABLEAU DES SURFACES

ENTREE/KITCH.	4.40 m2
CHAMBRE	11.00 m2
SDE	2.70 m2
PLACARD	0.70 m2


SURFACE HABITABLE TOTALE	18.80 m2
--------------------------	----------

- ecs

BALLON EAU CHAUDE PLACE VERTICALEMENT
- ecs


BALLON EAU CHAUDE PLACE HORIZONTALEMENT

PLAN DE REPERAGE

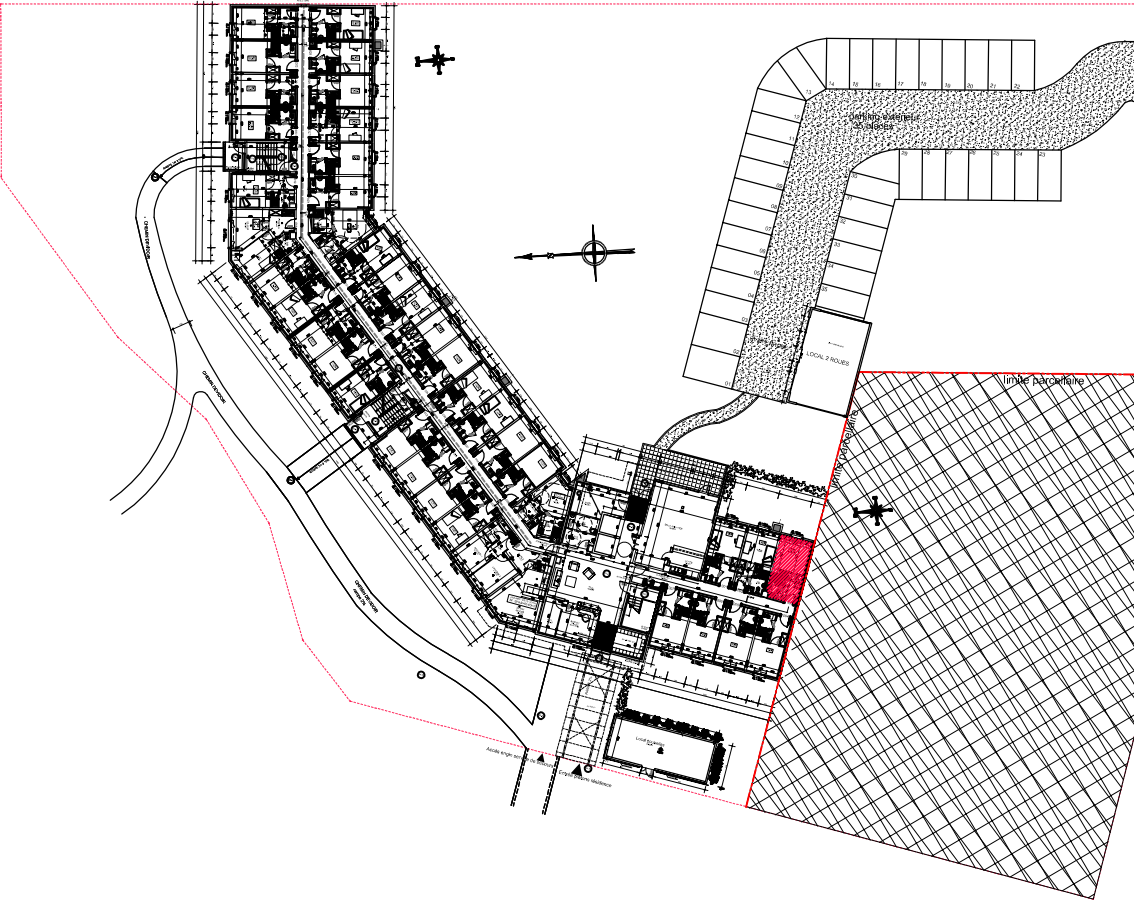

N°003-RDC
105-R+1
205-R+2
305-R+3

Des modifications sont susceptibles d'être apportées en fonction des nécessités techniques pour les dimensions libres et l'équipement . Les surfaces et côtes sont aproximatives . Les canalisations ne sont pas figurées.

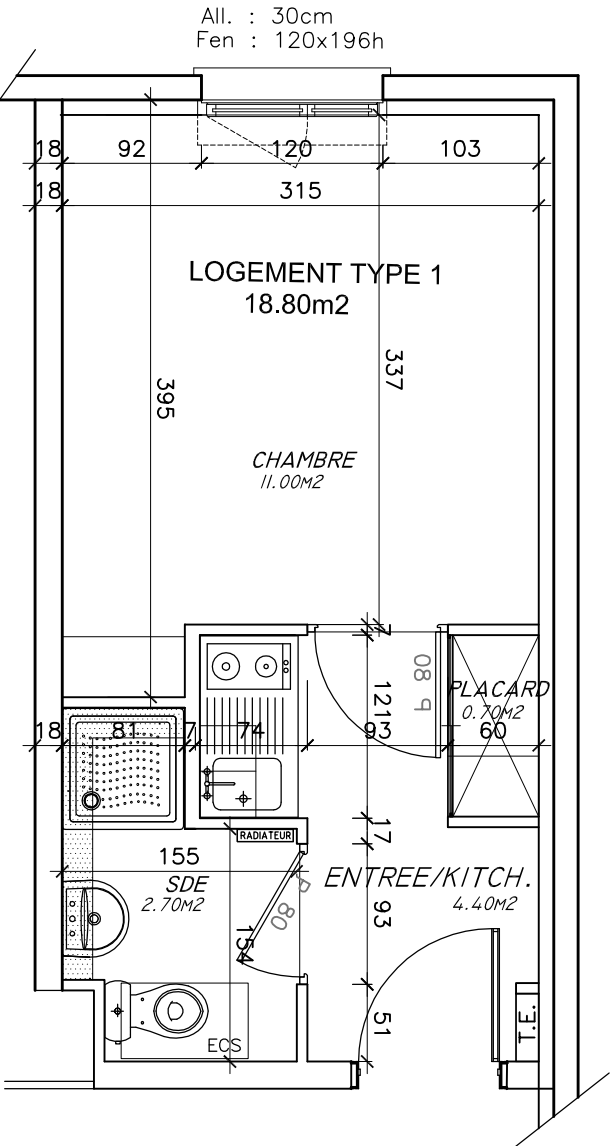



Sedaf
construction

330 avenue de Brigode
BP 87
59652 VILLENEUVE D'ASCQ CEDEX

ARCHITECTE :
Agence d'Architecture Thierry LANCTUIT
21, rue Charles Laffitte
92200 NEUILLY SUR SEINE
tél, 01 46 37 46 00
fax 01 47 22 14 51

BUREAU CONTRÔLE :
BUREAU VERITAS ag, IDF Ouest
tél, 01 30 31 89 26 / fax 01 30 31 89 20

CSPS :
BUREAU VERITAS ag, IDF Ouest
tél, 01 30 31 89 26 / fax 01 30 31 89 20

BUREAU VRD :
BDI
tél, 0139 72 42 41 / fax 01 39 72 61 37

EQUIPEMENT PRIVE
D'HEBERGEMENT
Avenue des Genottes
95 800 CERGY

≤ ESQUISSE	≤ PROJET
≤ A.P.S	≤ MARCHÉ
≤ A.P.D	≤ D.O.E
≤ P.C.	≤ PLAN VENTE

DOCUMENTS GRAPHIQUES

LOGEMENT	
N°003.105.205.305	
PROJET N° :	PLAN N° :
	INDICE :
ECHELLE :1/50	DATE : JANVIER 2007