

TABLEAU DES SURFACES

ENTREE/KITCH.	4.30 m2
CHAMBRE	11.00 m2
SDE	2.90 m2
PLACARD	0.70 m2


SURFACE HABITABLE TOTALE	18.90 m2
--------------------------	----------

- ecs

BALLON EAU CHAUDE PLACE VERTICALEMENT
- ecs

BALLON EAU CHAUDE PLACE HORIZONTALEMENT


PLAN DE REPERAGE

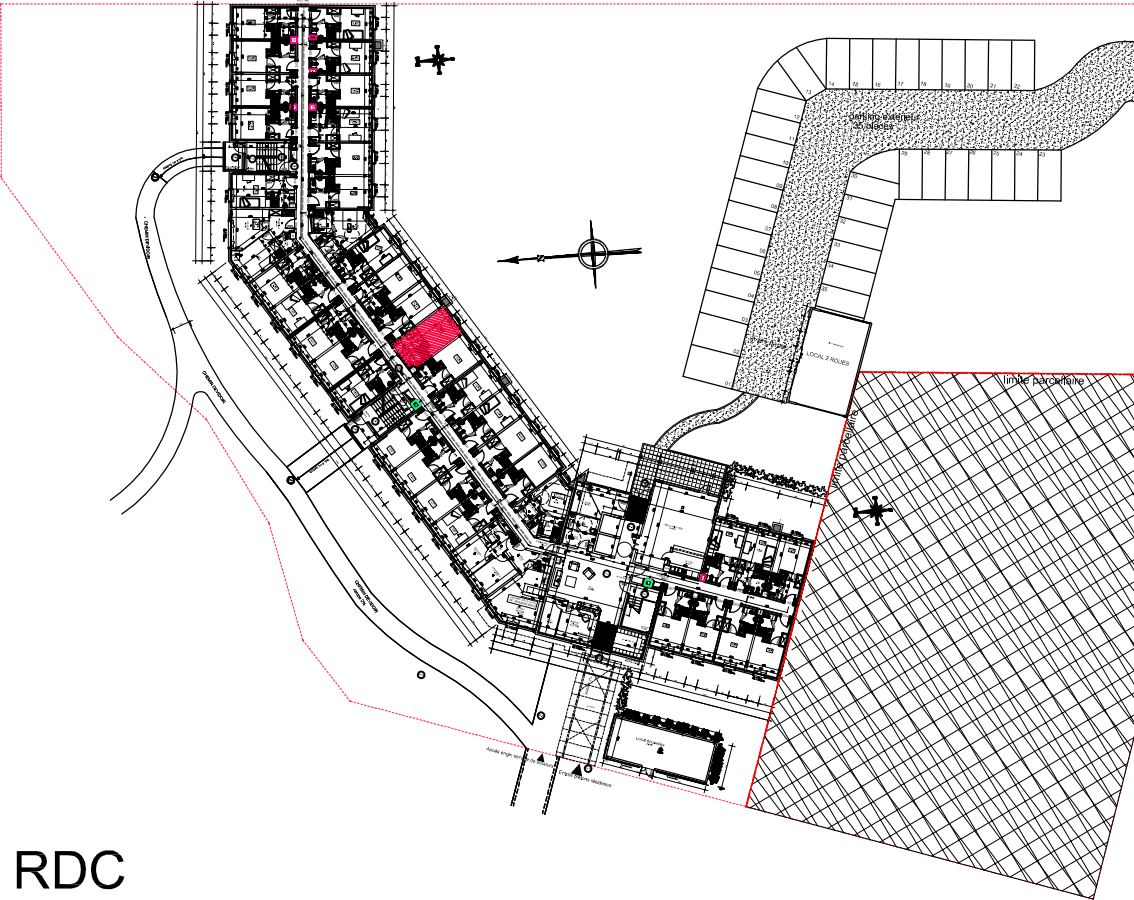

RDC

N°034-RDC
138-R+1
238-R+2
338-R+3
426-R+4

Des modifications sont susceptibles d'être apportées en fonction des nécessités techniques pour les dimensions libres et l'équipement . Les surfaces et côtes sont aproximatives . Les canalisations ne sont pas figurées.

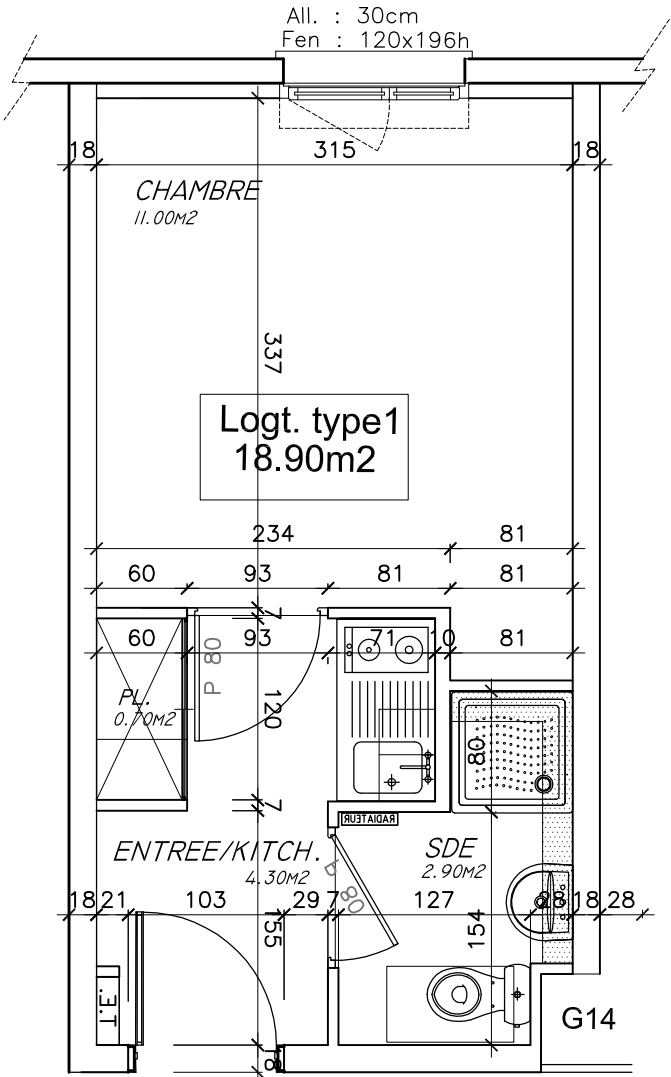



330 avenue de Brigode
BP 87
59652 VILLENEUVE D'ASCQ CEDEX

ARCHITECTE :

Agence d'Architecture Thierry LANCTUIT
21, rue Charles Laffitte
92200 NEUILLY SUR SEINE
tél, 01 46 37 46 00
fax 01 47 22 14 51

BUREAU CONTRÔLE :

BUREAU VERITAS ag, IDF Ouest
tél, 01 30 31 89 26 / fax 01 30 31 89 20

CSPS :

BUREAU VERITAS ag, IDF Ouest
tél, 01 30 31 89 26 / fax 01 30 31 89 20

BUREAU VRD :

BDI
tél, 0139 72 42 41 / fax 01 39 72 61 37

EQUIPEMENT PRIVE

D'HEBERGEMENT

Avenue des Genottes

95 800 CERGY

≤ ESQUISSE

≤ A.P.S

≤ A.P.D

≤ P.C.

≤ PROJET

≤ MARCHE

≤ D.O.E

≤ **PLAN VENTE**

DOCUMENTS GRAPHIQUES

LOGEMENT

N°034.138.238.338.426

PROJET N° :

PLAN N° :

INDICE :

ECHELLE :1/50

DATE : JANVIER 2007