

67000 STRASBOURG




BATIMENT C
Appartement de 4 pièces
n° C134 3e étage
n° copro 512

ENTREE	4.78	m²
SEJOUR / CUISINE	27.97	m²
CHAMBRE 1	10.26	m²
CHAMBRE 2	11.88	m²
CHAMBRE 3	10.26	m²
CIRCULATION	4.95	m²
SALLE DE BAINS	4.94	m²
SALLE D'EAU	2.71	m²
WC	2.33	m²
TOTAL SURFACE HABITALE	80.08	m²
BALCON	13.11	m²
SURFACE TOTALE	93.19	m²


LEGENDE:	
VR: Volet Roulant	PL : Placard
PF : Porte fenêtre	CUI : Cuisson
F : Fenêtre	R : Réfrigérateur
OB : Oscillo-battant	LV : Lave -vaisselle
BF : Baie fixe	LL : Lave-linge
RP : Robinet de puisage	ETEL : Espace Tech. Elec. Logement
GC : Garde Corps	RJ : Prise RJ pour Télévision Séjour
PV : Pare Vue H=190cm	R : Radiateur
Soffite : Faux Plafond	SS : Sèche Serviette
Caniveaux :	

Hauteur sous plafond des pièces principales sauf mention particulière : 2,50m env.

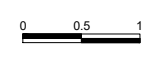

Date : 13-01-2026

Indice : 0

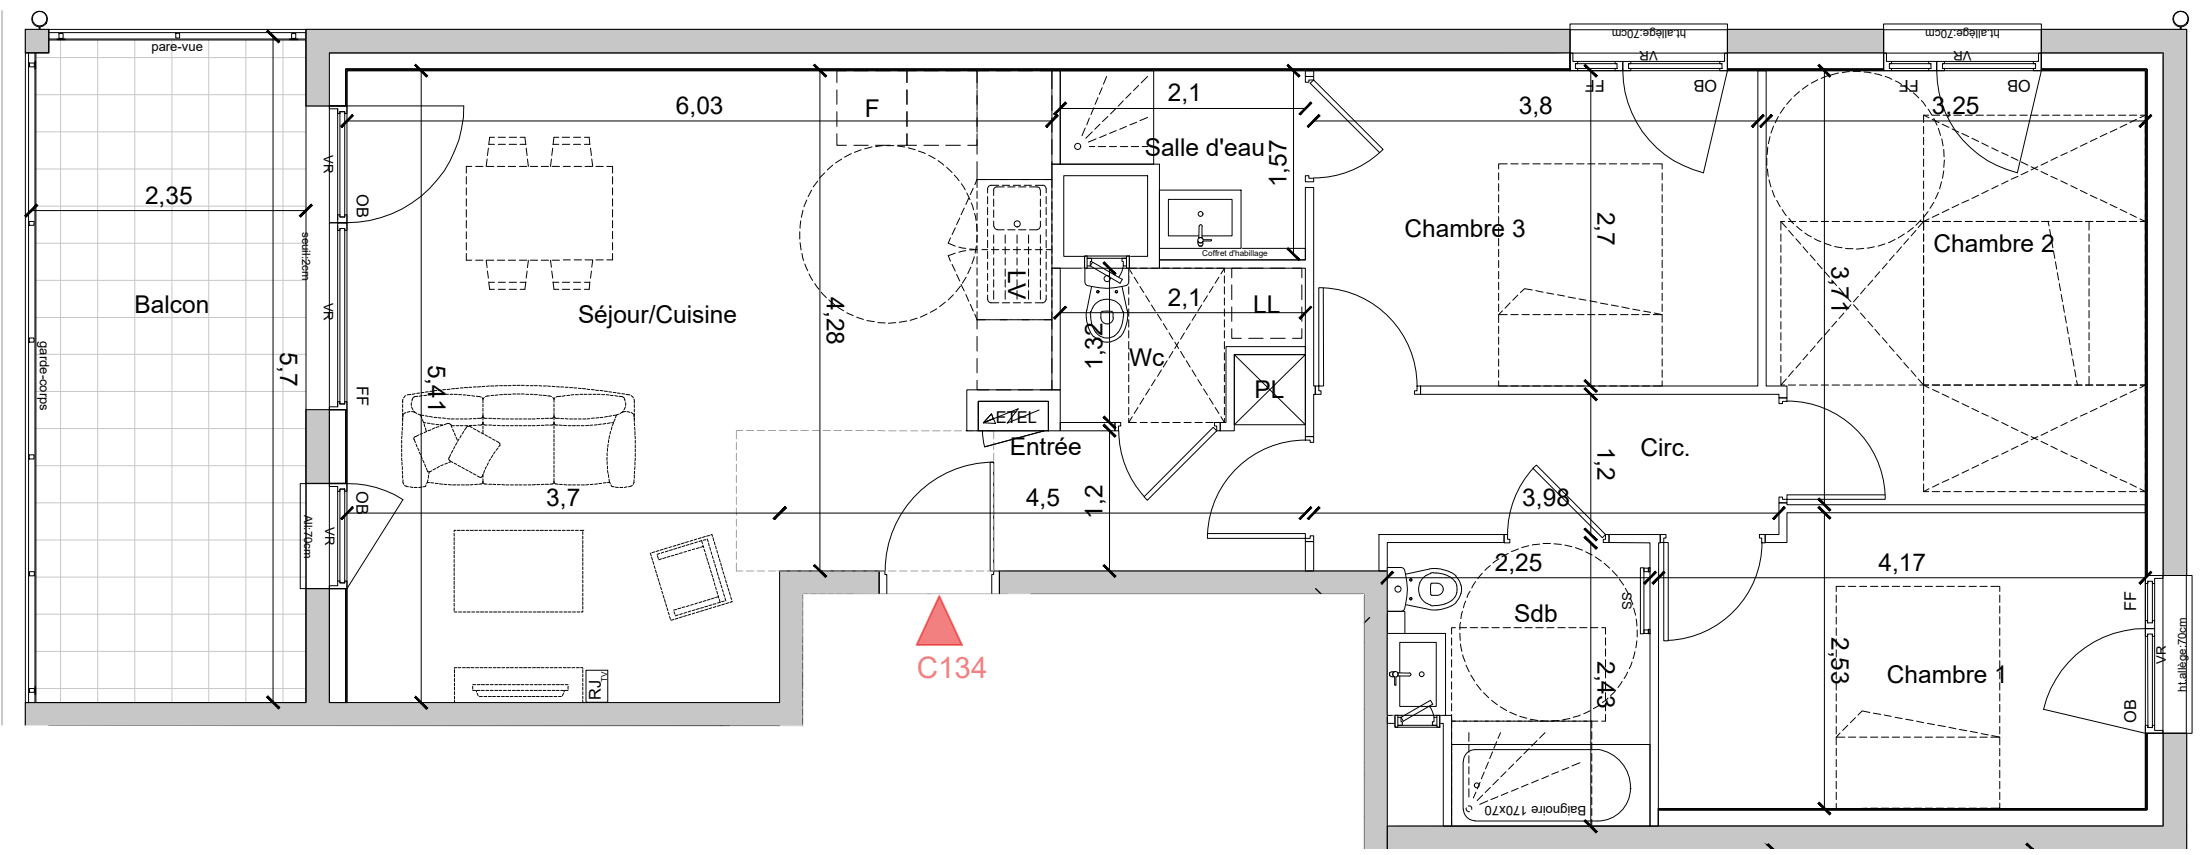

C134



PROVISOIRE

DES MODIFICATIONS SONT SUSCEPTIBLES D'ETRE APPORTEES A CE PLAN EN FONCTION DES NECESSITES TECHNIQUES OU REGLEMENTAIRES DE LA REALISATION, TANT EN CE QUI CONCERNE LES DIMENSIONS LIBRES, QUE L'EQUIPEMENT. LES SURFACES, LES HAUTEURS SOUS PLAFOND AINSI QUE LES HAUTEURS DE SEUILS OU D'ALLEGES INDIQUEES SONT APPROXIMATIVES. LES RETOMBÉES, SOFFITES, FAUX-PLAFONDS, TRAPPES DE VISITE, AINSI QUE L'EMPLACEMENT DES DESCENTES D'EAUX PLUVIALES, DES EQUIPEMENTS SANITAIRES NE SONT PAS TOUS FIGURES OU LE SONT A TITRE INDICATIF. LES EQUIPEMENTS SANITAIRES FIGURANT EN POINTILLES SUR CE PLAN NE SONT REPRESENTES QU'A TITRE INDICATIF.