



C171



PROVISOIRE

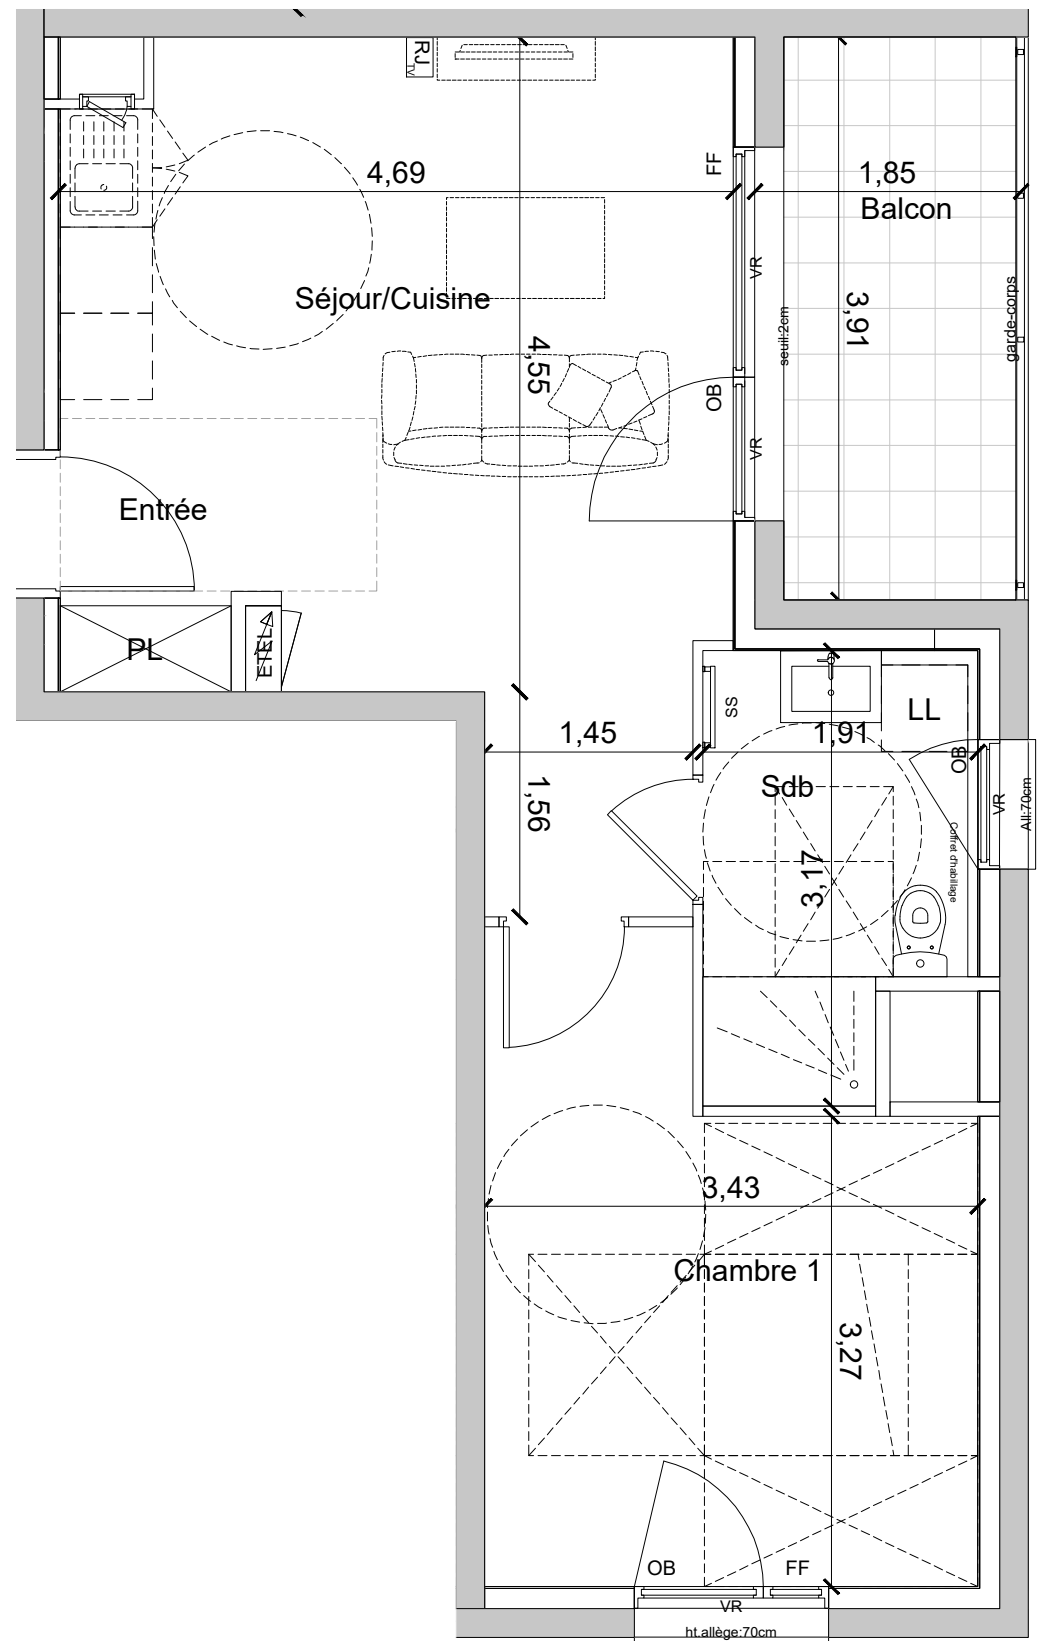

67000 STRASBOURG

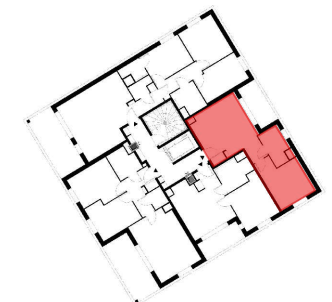


BATIMENT C
Appartement de 2 pièces
n° C171 7e étage
n° copro 525

ENTREE	2.26	m²
SEJOUR / CUISINE	20.63	m²
CHAMBRE 1	13.11	m²
SALLE DE BAINS	5.41	m²
TOTAL SURFACE HABITALE	41.41	m²
BALCON	6.44	m²
SURFACE TOTALE	47.85	m²

LEGENDE: VR: Volet Roulant PF: Porte fenêtre F: Fenêtre OB: Oscillo-battant BF: Baie fixe RP: Robinet de puisage GC: Garde Corps PV: Pare Vue H=190cm Soffite: Faux Plafond Caniveaux:	PL: Placard CUI: Cuisson R: Réfrigérateur LV: Lave -vaisselle LL: Lave-linge ETEL: Espace Tech. Elec. Logement RJ: Prise RJ pour Télévision Séjour R: Radiateur SS: Sèche Serviette
--	---

Hauteur sous plafond des pièces principales sauf mention particulière : 2,50m env.

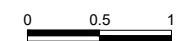

Date : 13-01-2026

Indice : 0

DES MODIFICATIONS SONT SUSCEPTIBLES D'ETRE APPORTEES A CE PLAN EN FONCTION DES NECESSITES TECHNIQUES OU REGLEMENTAIRES DE LA REALISATION, TANT EN CE QUI CONCERNE LES DIMENSIONS LIBRES, QUE L'EQUIPEMENT. LES SURFACES, LES HAUTEURS SOUS PLAFOND AINSI QUE LES HAUTEURS DE SEUILS OU D'ALLEGES INDIQUEES SONT APPROXIMATIVES. LES RETOMBÉES, SOFFITES, FAUX-PLAFONDS, TRAPPES DE VISITE, AINSI QUE L'EMPLACEMENT DES DESCENTES D'EAUX PLUVIALES, DES EQUIPEMENTS SANITAIRES NE SONT PAS TOUS FIGURES OU LE SONT A TITRE INDICATIF. LES EQUIPEMENTS SANITAIRES FIGURANT EN POINTILLES SUR CE PLAN NE SONT REPRESENTES QU'A TITRE INDICATIF.