


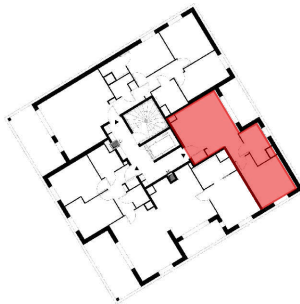


BATIMENT C
Appartement de 2 pièces
n° C191 9e étage
n° copro 533

ENTREE	2.26	m²
SEJOUR / CUISINE	20.63	m²
CHAMBRE 1	13.11	m²
SALLE DE BAINS	5.41	m²
TOTAL SURFACE HABITALE	41.41	m²
BALCON	6.57	m²
SURFACE TOTALE	47.98	m²


LEGENDE:	
VR: Volet Roulant	PL : Placard
PF : Porte fenêtre	CUI : Cuisson
F : Fenêtre	R : Réfrigérateur
OB : Oscillo-battant	LV : Lave -vaisselle
BF : Baie fixe	LL : Lave-linge
RP : Robinet de puisage	ETEL : Espace Tech. Elec. Logement
GC : Garde Corps	RJ : Prise RJ pour Télévision Séjour
PV : Pare Vue H=190cm	R : Radiateur
Soffite : Faux Plafond	SS : Sèche Serviette
Caniveaux :	

Hauteur sous plafond des pièces principales sauf mention particulière : 2,50m env.

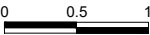


Date : 13-01-2026

Indice : 0

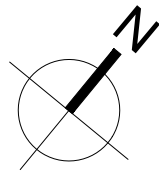

C191

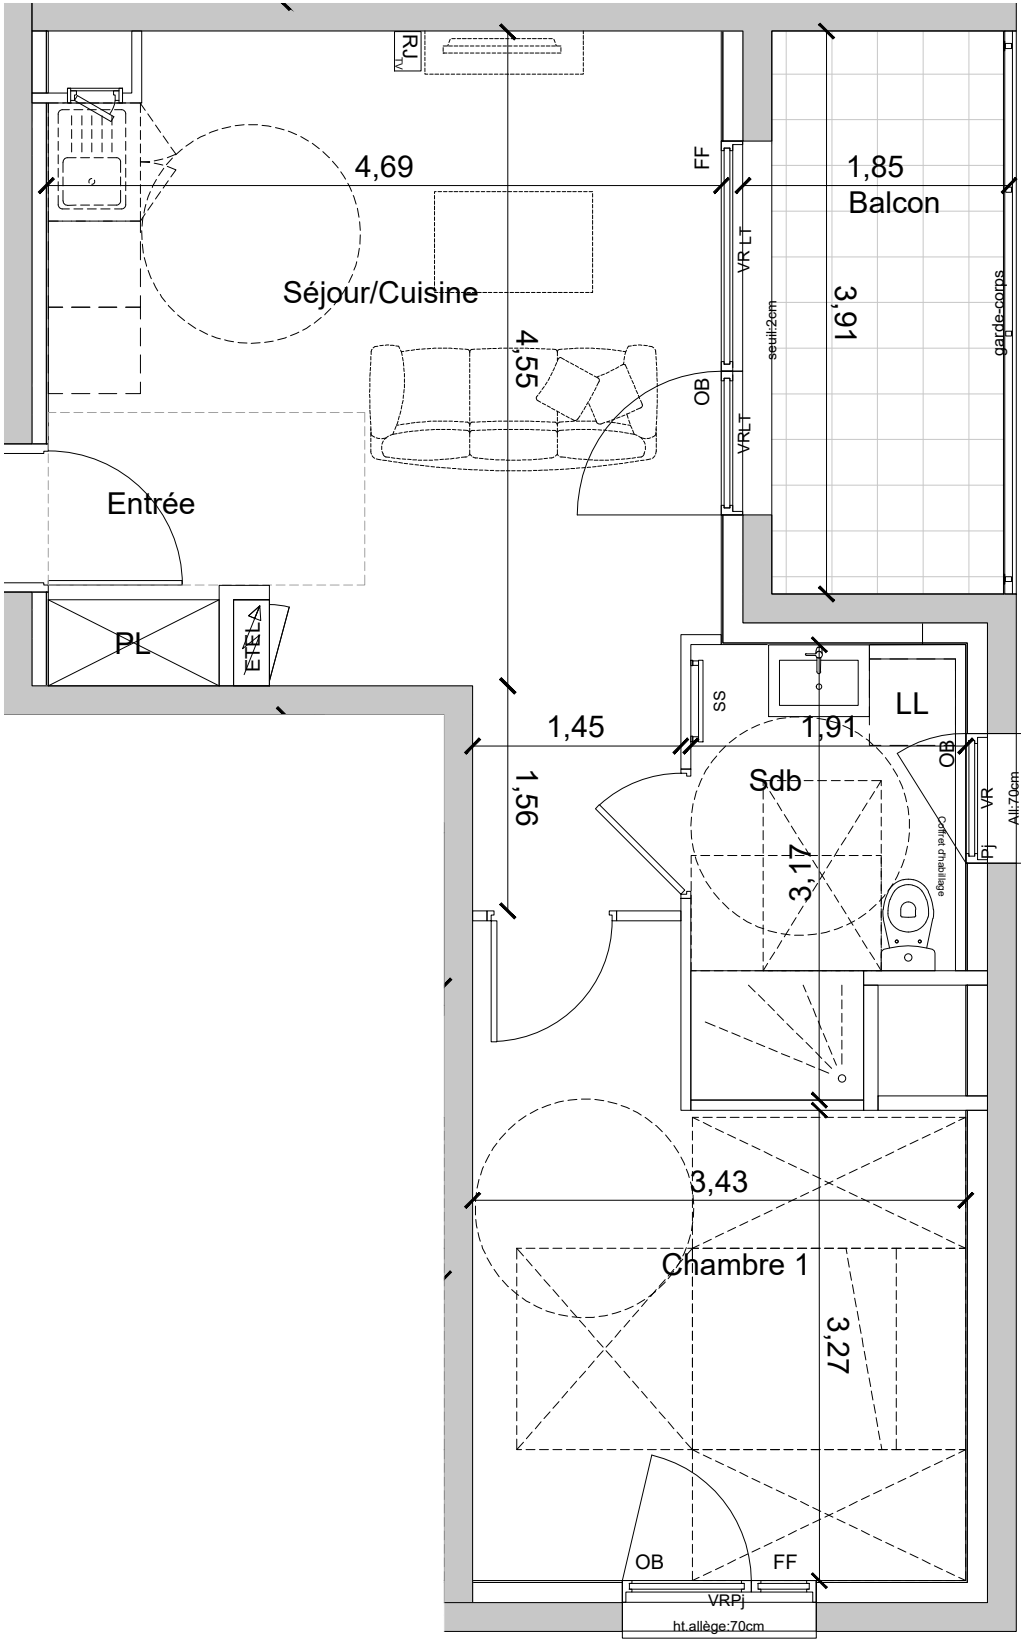

PROVISOIRE