


VILLIERS-SUR-MARNE

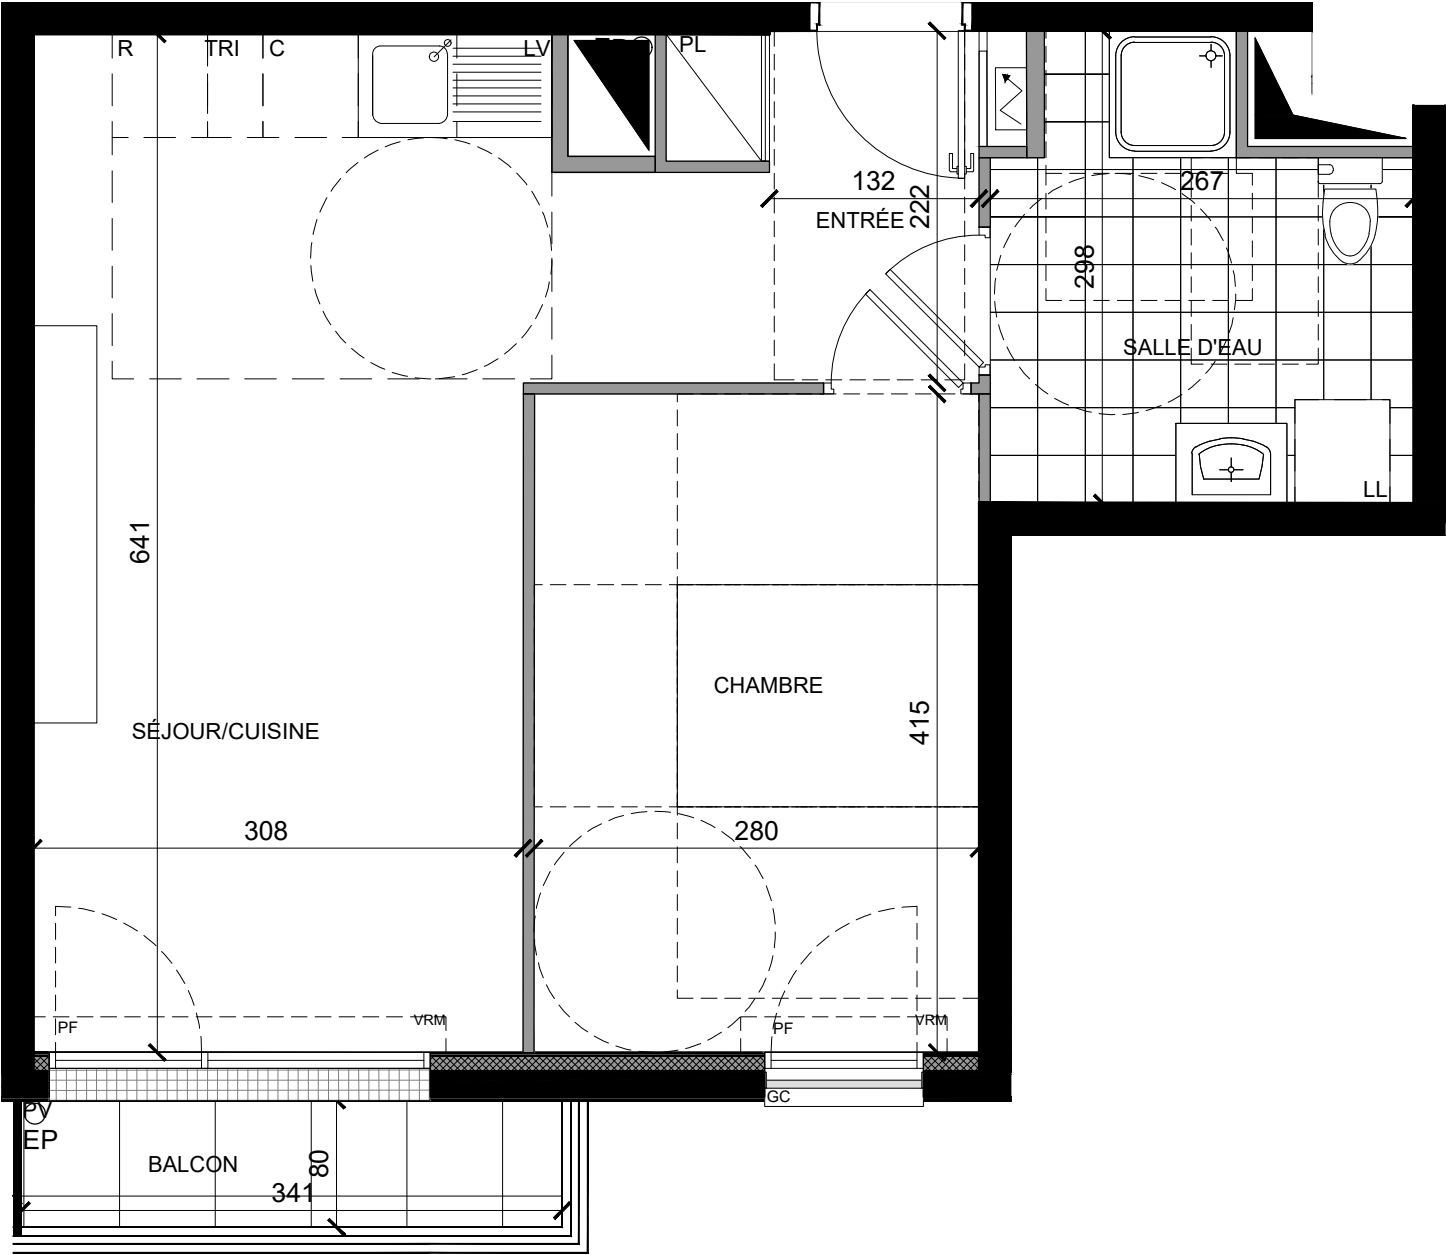


LE DOMAINE DES PRUNAIS

94350 - VILLIERS-SUR-MARNE

R+2	Bât :B1	Type : 2P	N° 201
-----	---------	-----------	--------

Entrée	3.45 m²
Séjour / Cuisine	21.99 m²
Chambre	11.62 m²
Salle d'eau	6.77 m²
SURFACE HABITABLE	43.83 m²
Balcon	2.72 m²

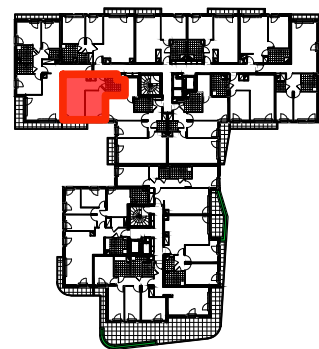

Soffite, faux-plafond

Gaine technique logement

Jardinière

Tableau électrique

F

Fenêtre

PF

Porte fenêtre

VRM

Volets roulants manuelle

PV

Pare-vue

GC

Garde-corps

PL

Placard

R

Réfrigérateur

C

Cuisson

LV

Lave-vaisselle

LL

Lave-linge

TRI

Tri sélectif

LC

Linéaire complémentaire

Février 2026

INDICE : 0

0

0,5

1m

2m

3m

Les surfaces , côtes, gaines, retombées, soffites et taux plafonds ainsi que l'emplacement des sanitaires ne sont pas tous figurés ou le sont à titre indicatif. Des modifications sont susceptibles d'être apportées à ce plan en fonction des impératifs administratifs, des contraintes techniques de conception et des tolérances d'exécution, tant en ce qui concerne les dimensions libres que les équipements et les réseaux divers, les appareillages sanitaires et électrique. seuls seront fournis les équipement figurant sur le descriptif en annexe de l'acte de vente.