


VILLIERS-SUR-MARNE

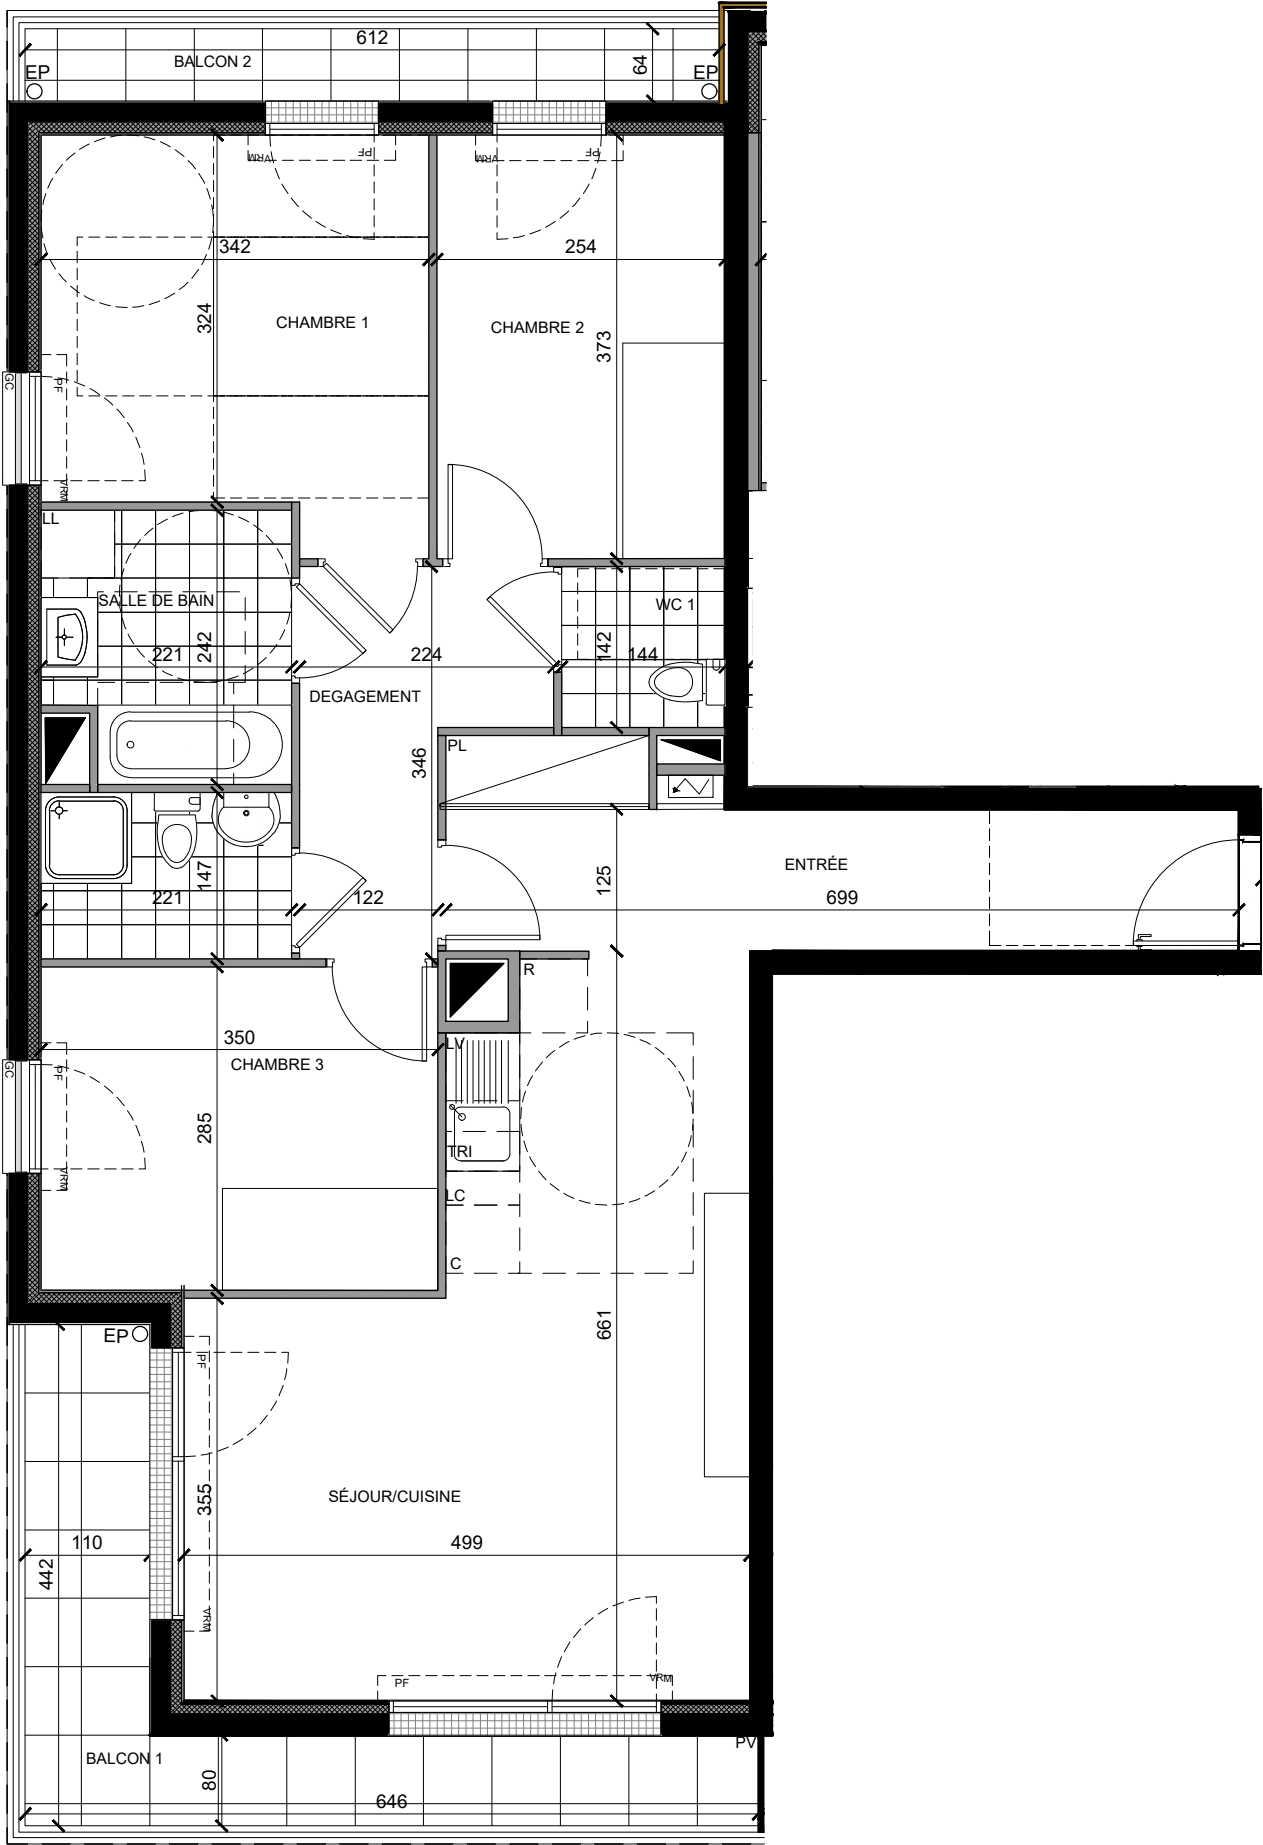

LE DOMAINE DES PRUNAIS

LE DOMAINE DES PRUNAIS

94350 - VILLIERS-SUR-MARNE

R+1


Bât :B1

Type : 4P

N° 102

Entrée	9.91 m ²
Dégagement	5.67 m ²
Séjour / Cuisine	25.41 m ²
Chambre 1	11.64 m ²
Chambre 2	9.49 m ²
Chambre 3	9.99 m ²
Salle de bain	5.00 m ²
Salle d'eau	3.24 m ²
Wc	2.04 m ²
SURFACE HABITABLE	82.39 m²

Balcon 1	9.15 m ²
Balcon 2	3.90 m ²

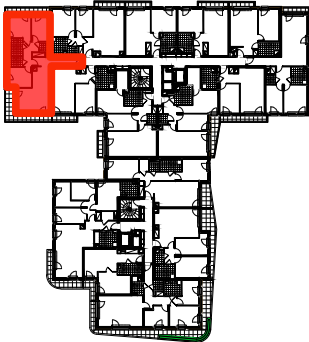

 Soffite, faux-plafond

 Gaine technique logement

 Jardinière

 Tableau électrique

 Fenêtre

 Porte fenêtre

 Volets roulants manuelle

 Pare-vue

 Garde-corps

 PL

 R

 C

 LV

 LL

 TRI

 LC

Placard

Réfrigérateur

Cuisson

Lave-vaisselle

Lave-linge

Tri sélectif

Linéaire complémentaire

Février 2026

INDICE : 0

0

0.5

1m

2m

3m

Les surfaces , côtes, gaines, retombées, soffites et taux plafonds ainsi que l'emplacement des sanitaires ne sont pas tous figurés ou le sont à titre indicatif. Des modifications sont susceptibles d'être apportées à ce plan en fonction des impératifs administratifs, des contraintes techniques de conception et des tolérances d'exécution, tant en ce qui concerne les dimensions libres que les équipements et les réseaux divers, les appareillages sanitaires et électrique. seuls seront fournis les équipement figurant sur le descriptif en annexe de l'acte de vente.