InspirationParc
Paris • 18

7b rue de la Croix-Moreau - 75018 Paris

APP^{T}	NIVEAU	TYPE
C103	R+1	T1

SURFACES HABITABLES

Séjour/Dgt./Cuisine	31.60 m²
Sdb.	3.00 m²
Wc.	1.40 m²
Surface totale logement	**36.00 m²**

SURFACES EXTÉRIEURES

Balconnet	1.40 m²
Balcon	5.60 m²
Surface totale annexes	**7.00 m²**

SURFACES TOTALES

Surface totale privative	**43.00 m²**

PLAN DE RÉPÉRAGE - LOGEMENTS

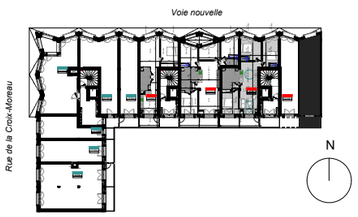

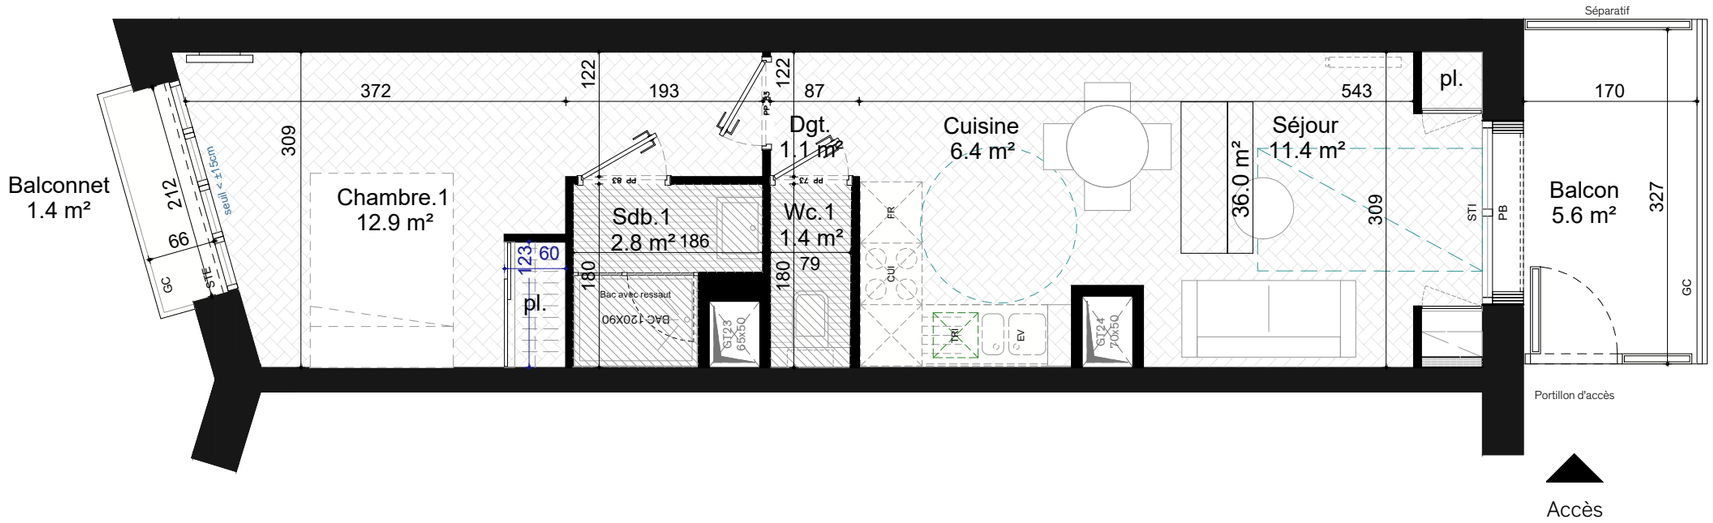

Vergély Architectes

Plan établi le :
08/01/2025

Mis à jour le:
22/01/2026

Indice:
Ind. 00

Des modifications mineures ou des aménagements de détails nécessités pour des raisons d'ordre technique réglementaires ou administratif peuvent être apportés aux plans. Une différence maximale de 5% par rapport aux surfaces des pièces sera considérée comme admissible. Les hauteurs sous plafond données hors épaisseur de revêtement de sol de finition. Le calepinage (rythme, découpes) des revêtements extérieurs est purement indicatif, de même que l'implantation des végétaux.
Dans les cuisines, les indications tels que LL, LV, frigo, évier, sont représentées pour illustrer l'existence d'attentes eaux usées, eau potable, électricité permettant l'implantation ultérieure des ces équipements, dont l'emplacement n'est fourni qu'à titre indicatif. La fourniture des éléments mobiliers (lits, etc..) et de l'électroménager n'est pas prévue dans la prestation due.
Hauteur libre : 2,50 mètres environ, hors zones avec faux-plafond repérés sur plan et hauteur réduite sous poutres ou soffites

STE--------Store toile extérieur
STI---------Store toile intérieur
GC---------Garde-corps barreaudé
PB ---------Persiennes bois accordéon
PV ---------Pare-vue
PL ---------Placard
ETG -------Étagères
CUI --------Cuisson
FR ---------Réfrigérateur
LV / LL----Attentes pour Lave-Vaisselle ou Lave-Linge
SL ---------Sèche-linge
Dgt ---------Dégagement
EP ---------Descente eaux pluviales
SS ---------Siphon de sol
RP ---------Robinet de puisage

Faux-plafond, soffite, poutre, poutre de retombée
Hauteur sous faux-plafond = 2.40m environ
Hauteur inférieure à 1.80m
Cloison démontable

Gaine technique
Tableau électrique
SS Sèche-serviettes
Entrée logement