

PLAN DU LOGEMENT

- ETEL

Entrée principale du logement

Tableau électrique

Placard

Dégagement

Emplacement réfrigérateur

Emplacement lave-linge

Emplacement lave-vaisselle

Emplacement cuisson et four

Chaque-eau thermodynamique

Fenêtre

Porte fenêtre

Porte fenêtre coulissante

Oscillo-battant

Volet roulant

Volet roulant électrique

Volet battant

Fenêtre à allège vitrée fixe

Garde-corps

Sèche serviette

Radiateur

Faïence

Soffite et faux plafonds

Gaine technique

Caillebotis


Pompe à chaleur

Pavés ou dalles béton enherbés
- TH.

C+R

LL

ETEL

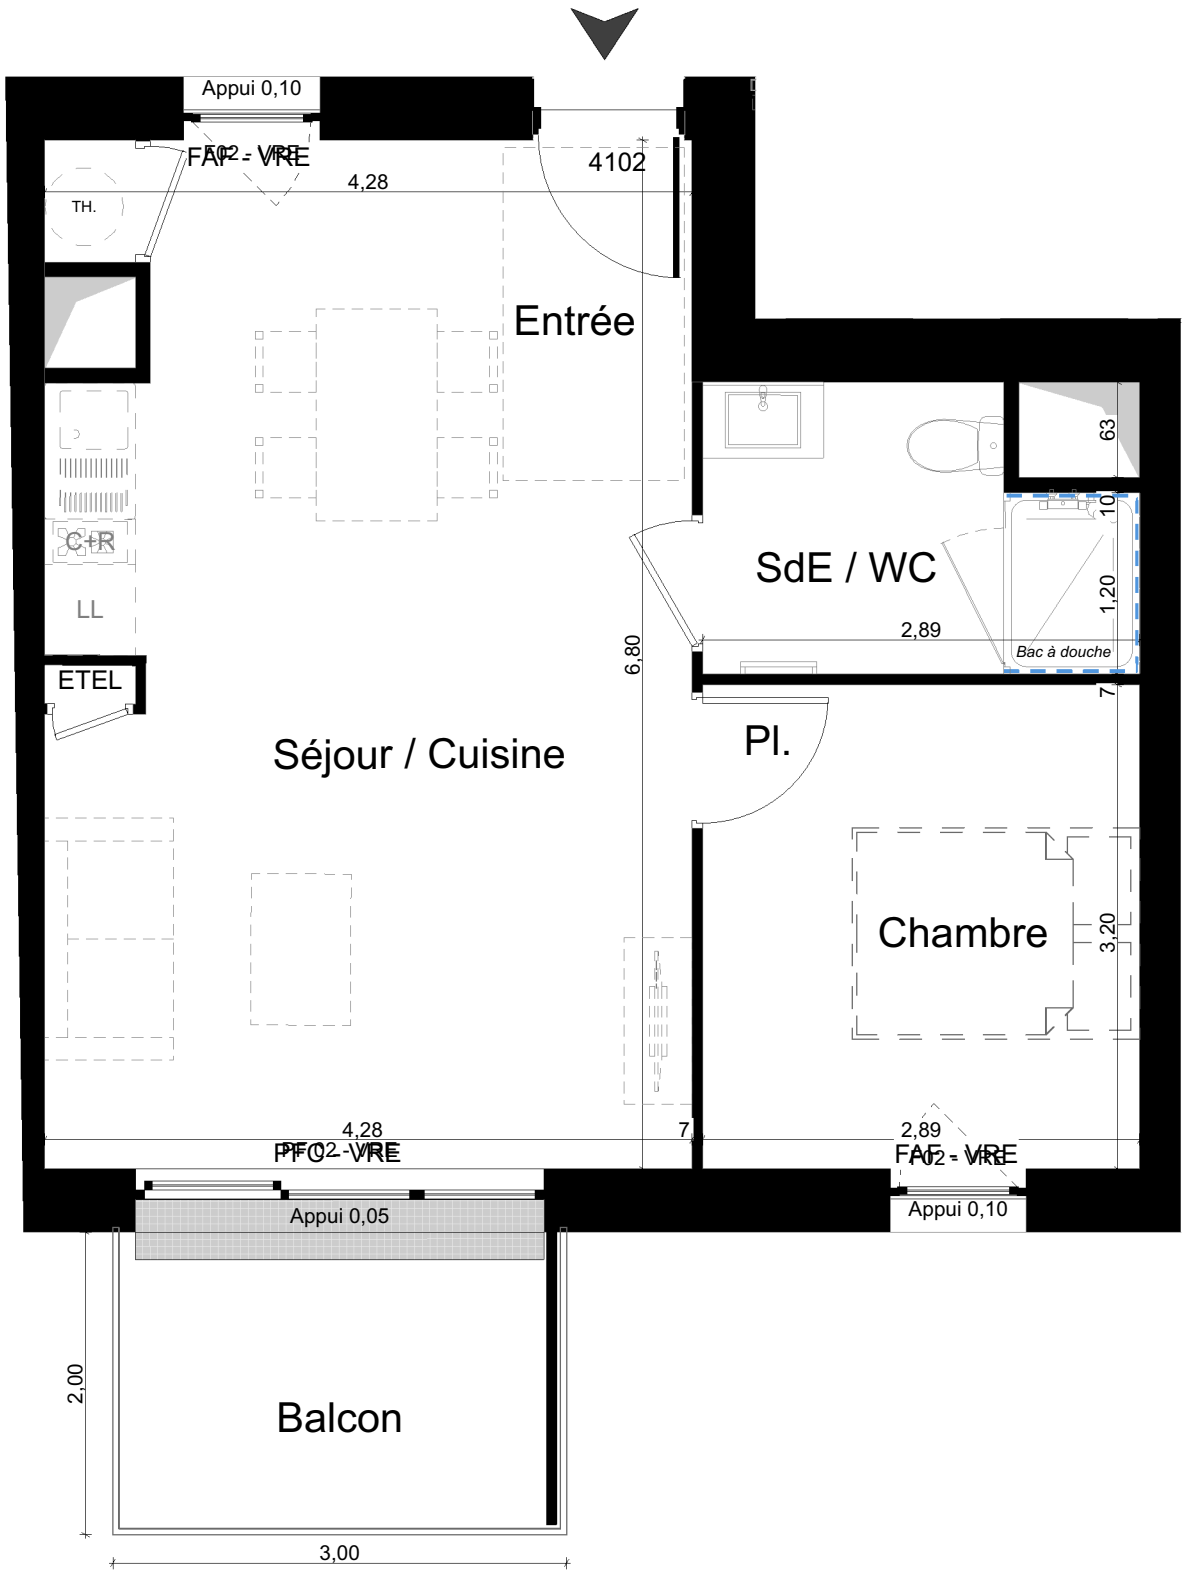


Variante : inversion cuisine/chambre



PLAN DE VENTE PROVISOIRE



41 rue des Jars
17000 LA ROCHELLE

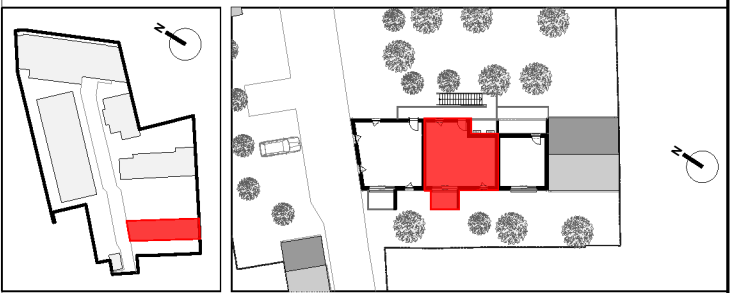


Niveau	Logement	Type
R+1	4102	T2

SURFACES HABITABLES

Cuisine / Séjour	28,28
SDE/WC	4,92
Chambre	9,25
	42,45 m²

SURFACES EXTÉRIURES

Balcon	6,00
--------	------

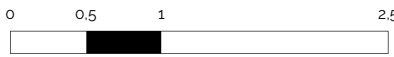

Indice 0 - Date de Mise à jour : 02/02/2026



1 rue du Margat - 17000 LA ROCHELLE
contact@cohea.archi - 05 46 45 14 01

EDMP PAYS DE LOIRE
35 allée du chargement
59650 VILLENEUVE D'ASQC

NOTA : Des modifications sont susceptibles d'être apportées à ce plan en fonction des nécessités administratives et/ou techniques de la réalisation en ce qui concerne notamment les dimensions libres. Les surfaces indiquées sont approximatives. Les pentes, dénivelés, talus, soutènement, enrochements, etc ... ne sont pas figurés. Les retombées, soffites, faux-plafonds ainsi que l'emplacement des équipements ou la végétation ne sont pas tous figurés ou le sont à titre indicatif. Les surfaces habitables sont conformes au Décrets du 23 mai 1997 (art. 111-2).