

LEGENDE

OF

Fenêtre ouvrant à la fr.

OB

Oscillo battant

PF

Porte-fenêtre

CL

Coulissants

VRM

Volet roulant motorisé

LV

Lave-vaisselle

LV/SL

Lave-linge / Seche-linge

C

Cuisson

F*

Réfrigérateur

PL

Placard

HSP

Hauteur sous plafond
(2.50m sauf indication)

Gaine

Tableau électrique


Retombée poutre

Sofrite / Faux-plafond

Caillebotis

BT

Ballon thermodynamique

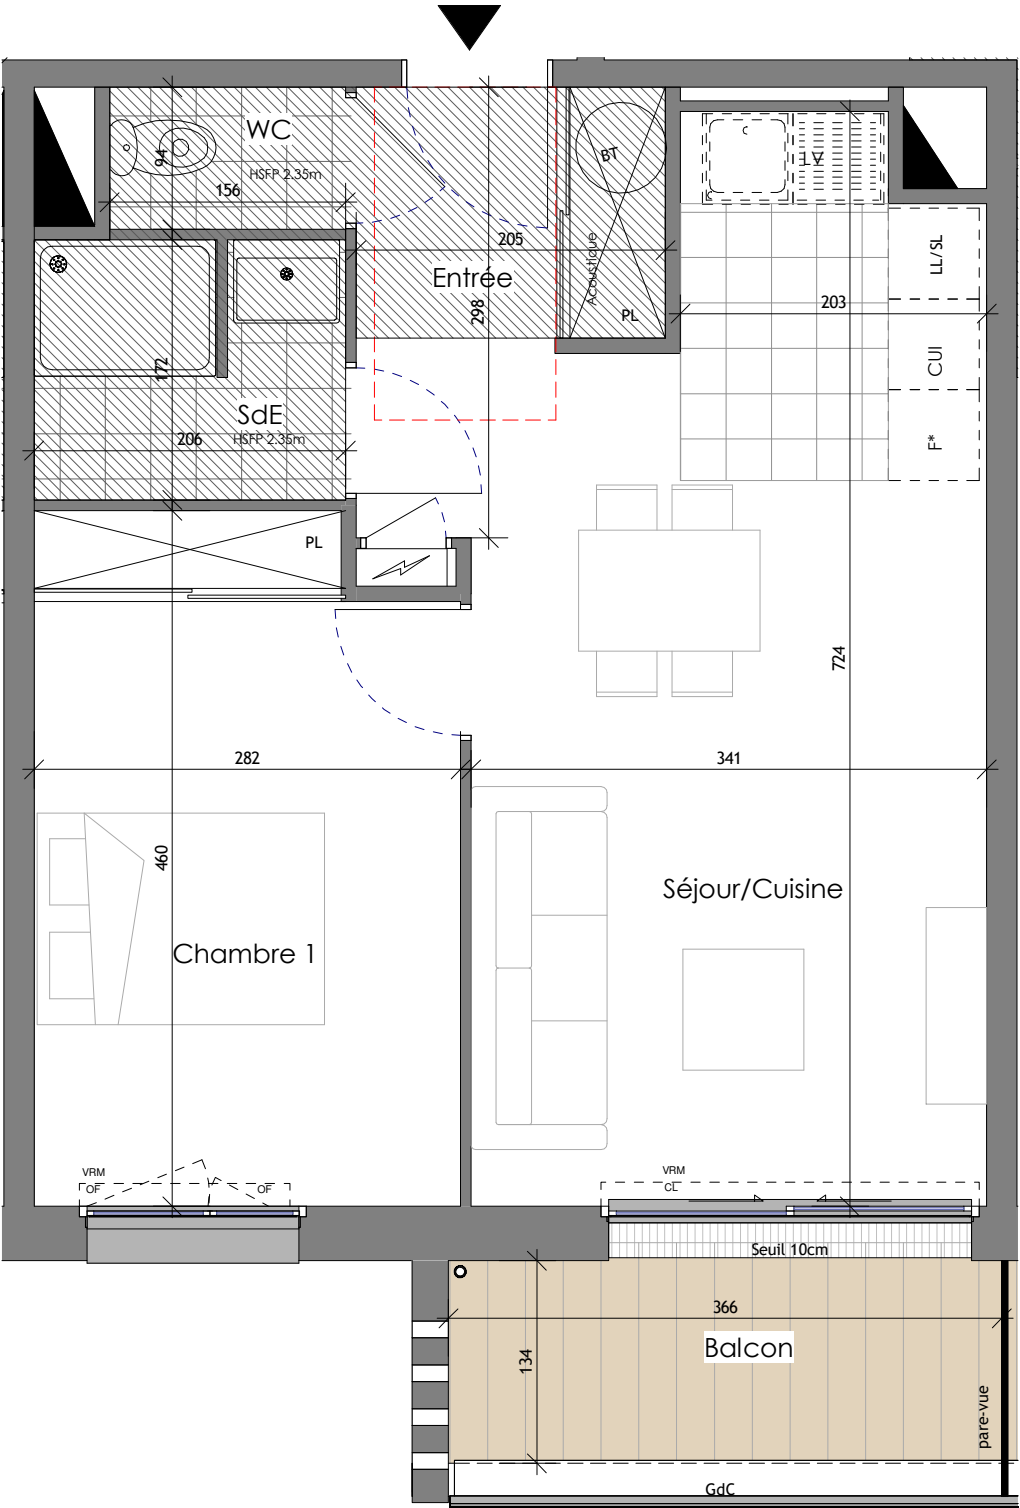


NOTA : Des modifications sont susceptibles d'être apportées à ce plan en fonction des nécessités techniques et/ou administratives de la réalisation tant en ce qui concerne les dimensions libres que l'équipement. Les surfaces sont approximatives. Les retombées, soffites, faux-plafonds, équipements sanitaires ainsi que le calpinage et dimensions des carrelages sont donnés à titre indicatif, et peuvent subir des modifications pour impératif technique. Le mobilier est dessiné à titre indicatif, les meubles et les appareils ménagers ne sont pas fournis.

"VILLA OCEANE"
Avenue des Noëllés - La Baule



PLAN DE REPERAGE

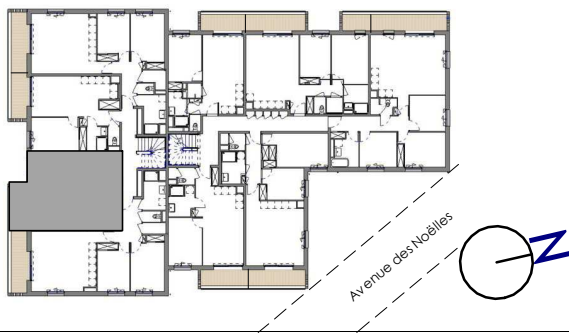

BATIMENT 2 R+1 ETAGE

2 Pièces

LOGT 018

TABLEAU DES SURFACES
(Compris placard)

Entrée	3.51 m²
Séjour/Cuisine	23.02 m²
Chambre 1	12.50 m²
SdE	3.46 m²
WC	1.47 m²

SURFACE HABITALE 43.96 m²

ANNEXES

Balcon 4.90 m²

SURFACE ANNEXES 4.90 m²

SURFACE TOTALE PRIVATIVE 48.86 m²

La Nantaise d'Habitations
Groupe ActionLogement

Perl.

ASA
ASA GIMBERT
architectes urbanistes

DATE 11/06/2025

SERIE NOTAIRE