

IMAGINA

134 Logements
86 Bd Cosmao Dumanoir
56100 Lorient

MAITRE D'OUVRAGE

SEEMO

heredes


arc

SCCV LORIENT IMAGINA
1 rue de Geneviève de Gaulle - 35000 Rennes

ARCHITECTE

2PORTZAMPARC


ELIZABETH DE PORTZAMPARC
38 rue la Bruyère - 75009 Paris

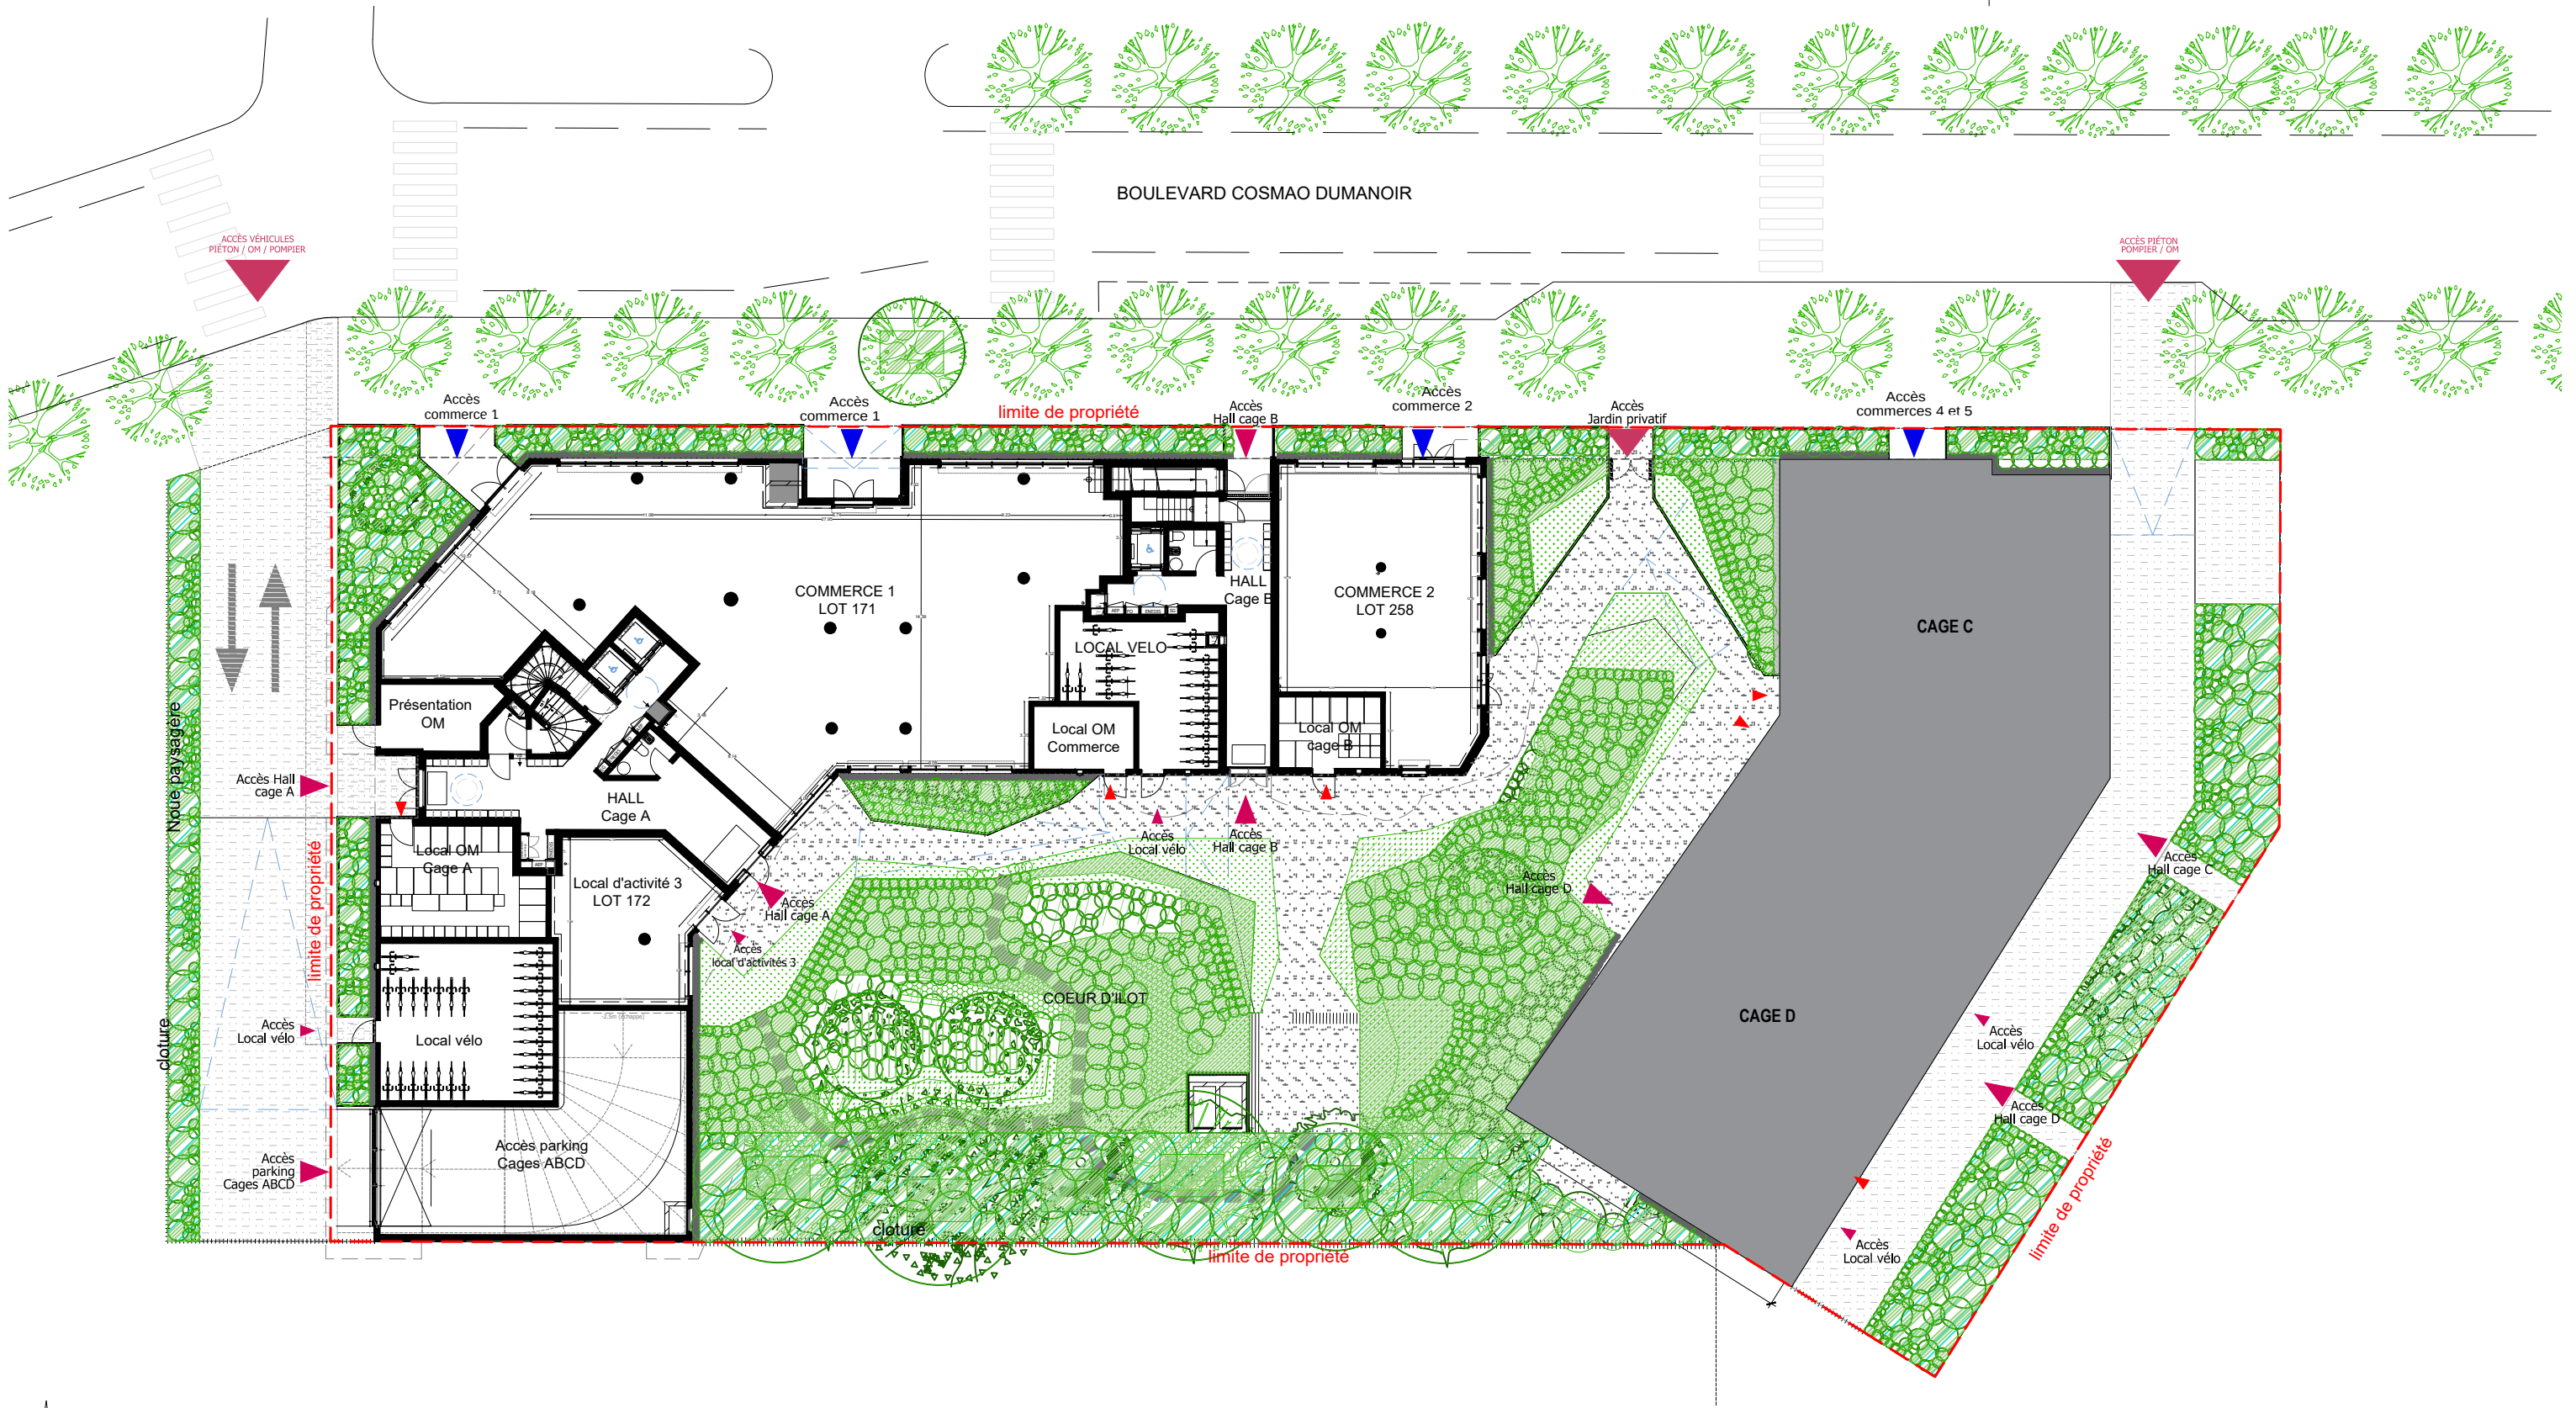


En fonction des nécessités techniques ou administratives de la réalisation, des modifications sont susceptibles d'être apportées à ce plan qui ne revêt, avant d'être annexé à l'acte authentique de vente, qu'un caractère informatif. Les surfaces et les cotes indiquées sont approximatives, les soffites, les faux plafonds, les rebordées de poutres et les gaines sont susceptibles d'évoluer en situation, nombre et dimensions. Les canalisations et regards ne sont pas figurés. La végétation n'est pas contractuelle. Les éléments de mobiliers (meubles et plans de travail) ne sont placés qu'à titre indicatif. La fourniture de l'électroménager n'est pas prévue. Les hauteurs sous plafonds sont données hors épaisseur des revêtements de sol définitif. La surface des placards est incluse dans la surface des pièces.

ECHELLE	TITRE	Etablie le	Mise à jour
1/300	PLAN SYNOPTIQUE RDC	11/04/2025	05/03/2026

PLAN PROVISOIRE

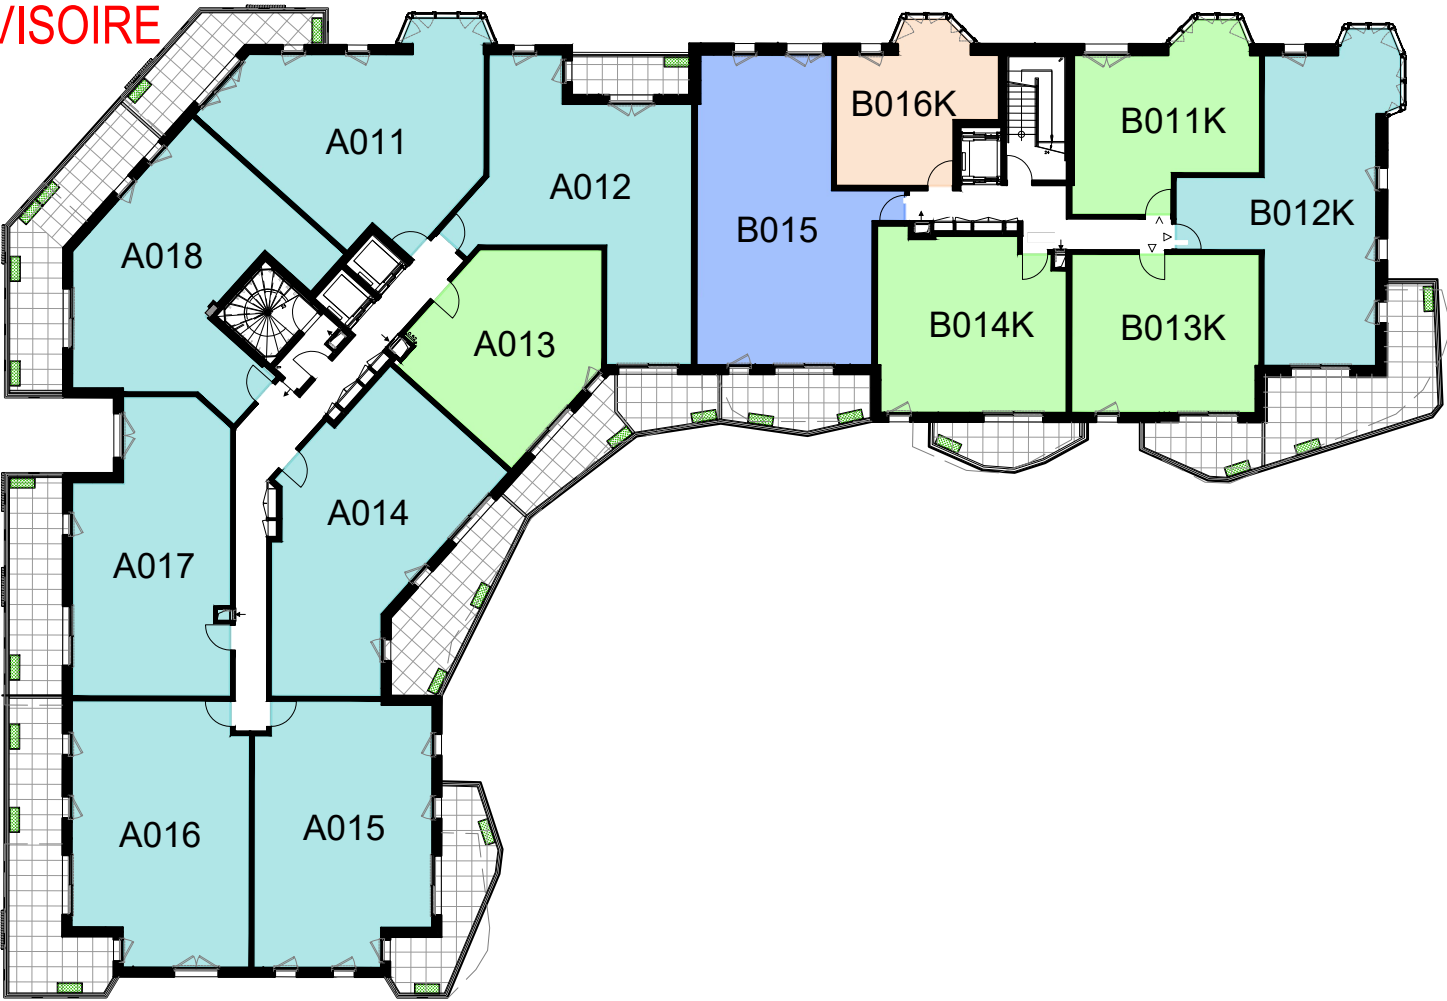

PLAN SYNOPTIQUE R+1

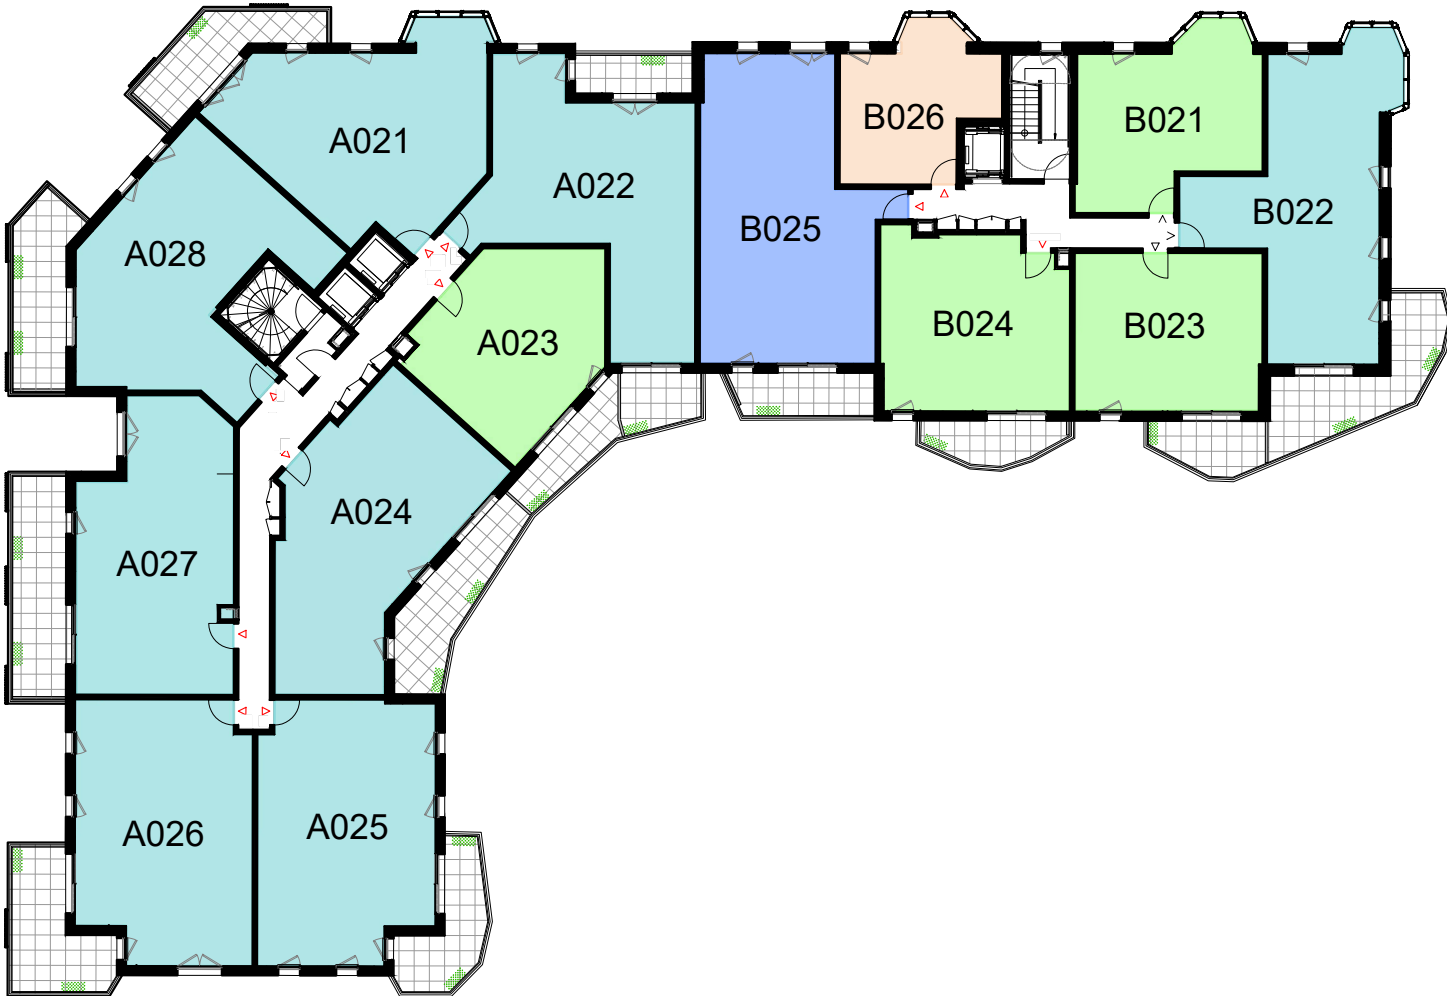

PLAN SYNOPTIQUE R+2

IMAGINA

134 Logements
86 Bd Cosmao Dumanoir
56100 Lorient

MAITRE D'OUVRAGE

SEEMO

heredes

arc

SCCV LORIENT IMAGINA
1 rue de Geneviève de Gaulle - 35000 Rennes

ARCHITECTE

2PORTZAMPARC

ELIZABETH DE PORTZAMPARC
38 rue la Bruyère - 75009 Paris

NIVEAU R+1		
TYPLOGIE	CAGE A	CAGE B
T1		1
T2	1	3
T3	7	1
T4		1
TOTAL	8	6


NIVEAU R+2		
TYPLOGIE	CAGE A	CAGE B
T1		1
T2	1	3
T3	7	1
T4		1
TOTAL	8	6

LEGENDE TYPOLOGIE APPARTEMENT	
T1	
T2	
T3	
T4	
T5	


En fonction des nécessités techniques ou administratives de la réalisation, des modifications sont susceptibles d'être apportées à ce plan qui ne revêt, avant d'être annexé à l'acte authentique de vente, qu'un caractère informatif. Les surfaces et les côtes indiquées sont approximatives, les soffites, les faux plafonds, les retombées de poutres et les gaines sont susceptibles d'évoluer en situation, nombre et dimensions. Les canalisations et regards ne sont pas figurés. La végétation n'est pas contractuelle. Les éléments de mobiliers (meubles et plans de travail) ne sont placés qu'à titre indicatif. La fourniture de l'électroménager n'est pas prévue. Les hauteurs sous plafonds sont données hors épaisseur des revêtements de sol définitif. La surface des placards est incluse dans la surface des pièces.

ECHELLE	TITRE	Etablie le	Mise à jour
1/300	PLANS SYNOPTIQUES R+1_R+2	11/04/2025	05/03/2026

PLAN PROVISOIRE

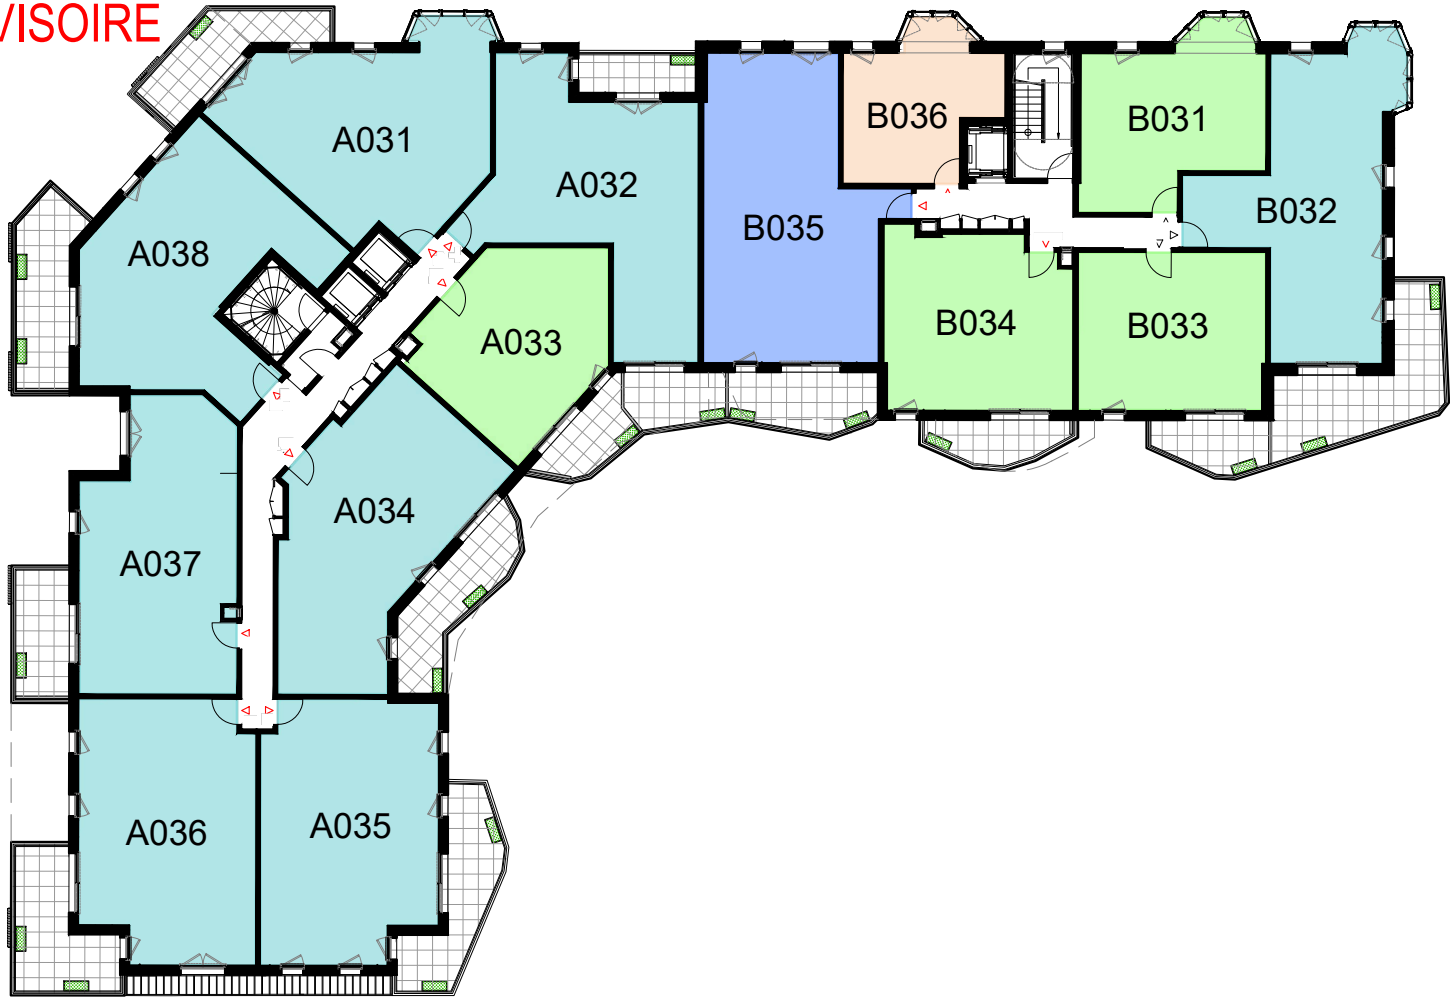

PLAN SYNOPTIQUE R+3

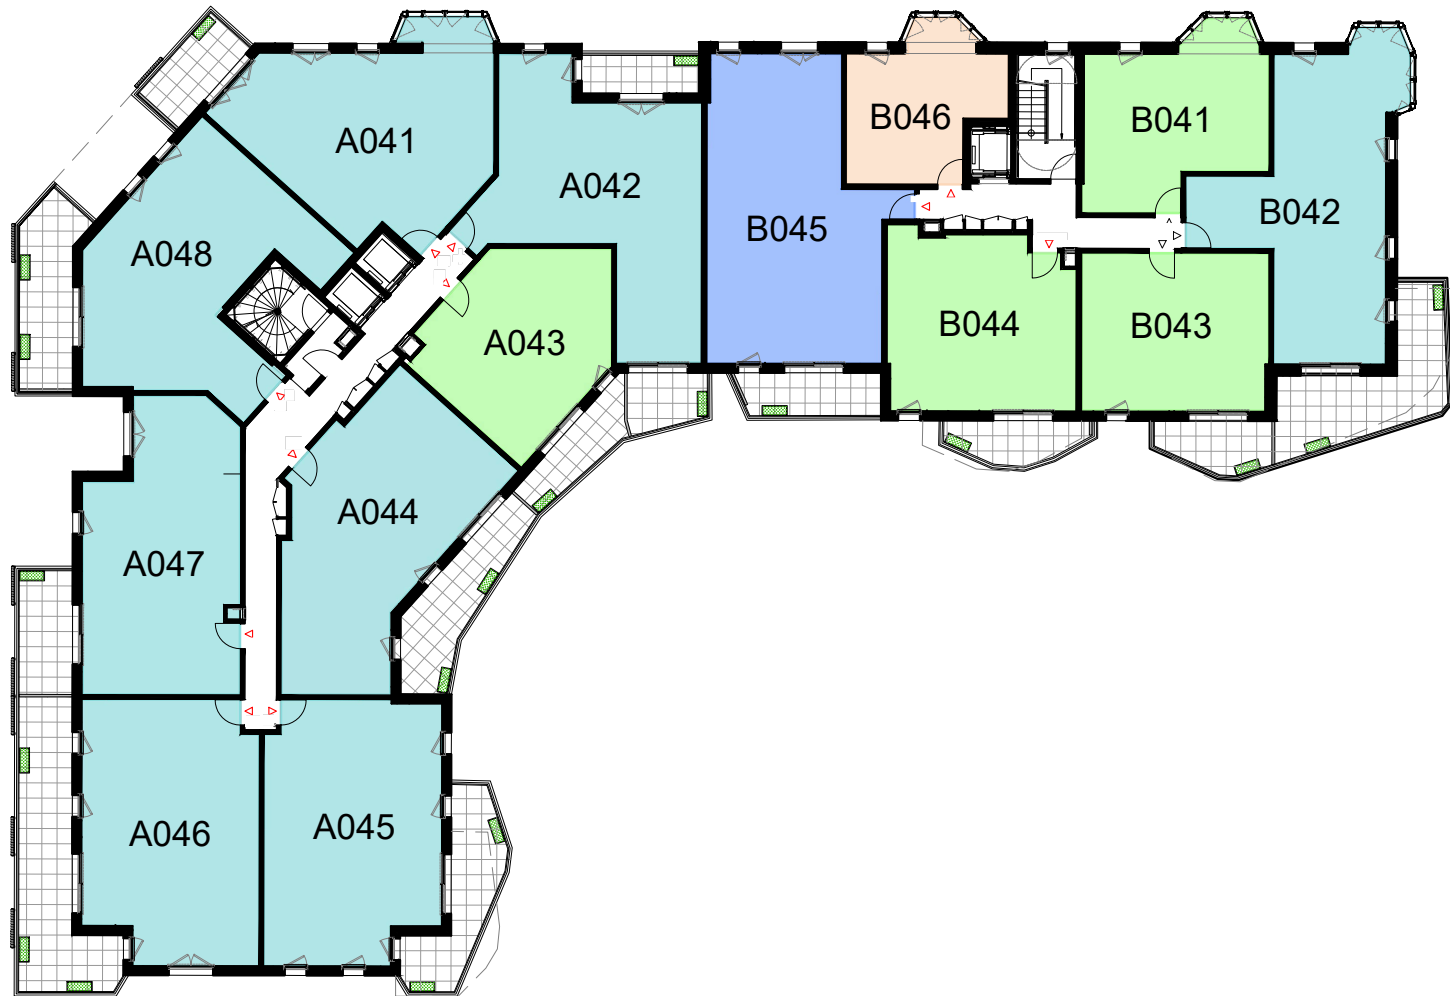

PLAN SYNOPTIQUE R+4

134 Logements
86 Bd Cosmao Dumanoir
56100 Lorient

MAITRE D'OUVRAGE

SCCV LORIENT IMAGINA
1 rue de Geneviève de Gaulle - 35000 Rennes

ARCHITECTE

ELIZABETH DE PORTZAMPARC
38 rue la Bruyère - 75009 Paris

NIVEAU R+3		
TYPLOGIE	CAGE A	CAGE B
T1		1
T2	1	3
T3	7	1
T4		1
TOTAL	8	6

NIVEAU R+4		
TYPLOGIE	CAGE A	CAGE B
T1		1
T2	1	3
T3	7	1
T4		1
TOTAL	8	6

LEGENDE TYPOLOGIE APPARTEMENT	
	T1
	T2
	T3
	T4
	T5


En fonction des nécessités techniques ou administratives de la réalisation, des modifications sont susceptibles d'être apportées à ce plan qui ne revêt, avant d'être annexé à l'acte authentique de vente, qu'un caractère informatif. Les surfaces et les côtes indiquées sont approximatives, les soffites, les faux plafonds, les retombées de poutres et les gaines sont susceptibles d'évoluer en situation, nombre et dimensions. Les canalisations et regards ne sont pas figurés. La végétation n'est pas contractuelle. Les éléments de mobiliers (meubles et plans de travail) ne sont placés qu'à titre indicatif. La fourniture de l'électroménager n'est pas prévue. Les hauteurs sous plafonds sont données hors épaisseur des revêtements de sol définitif. La surface des placards est incluse dans la surface des pièces.

ECHELLE	TITRE	Etablie le	Mise à jour
1/300	PLANS SYNOPTIQUES R+3_R+4	11/04/2025	05/03/2026

PLAN PROVISOIRE



PLAN SYNOPTIQUE R+5

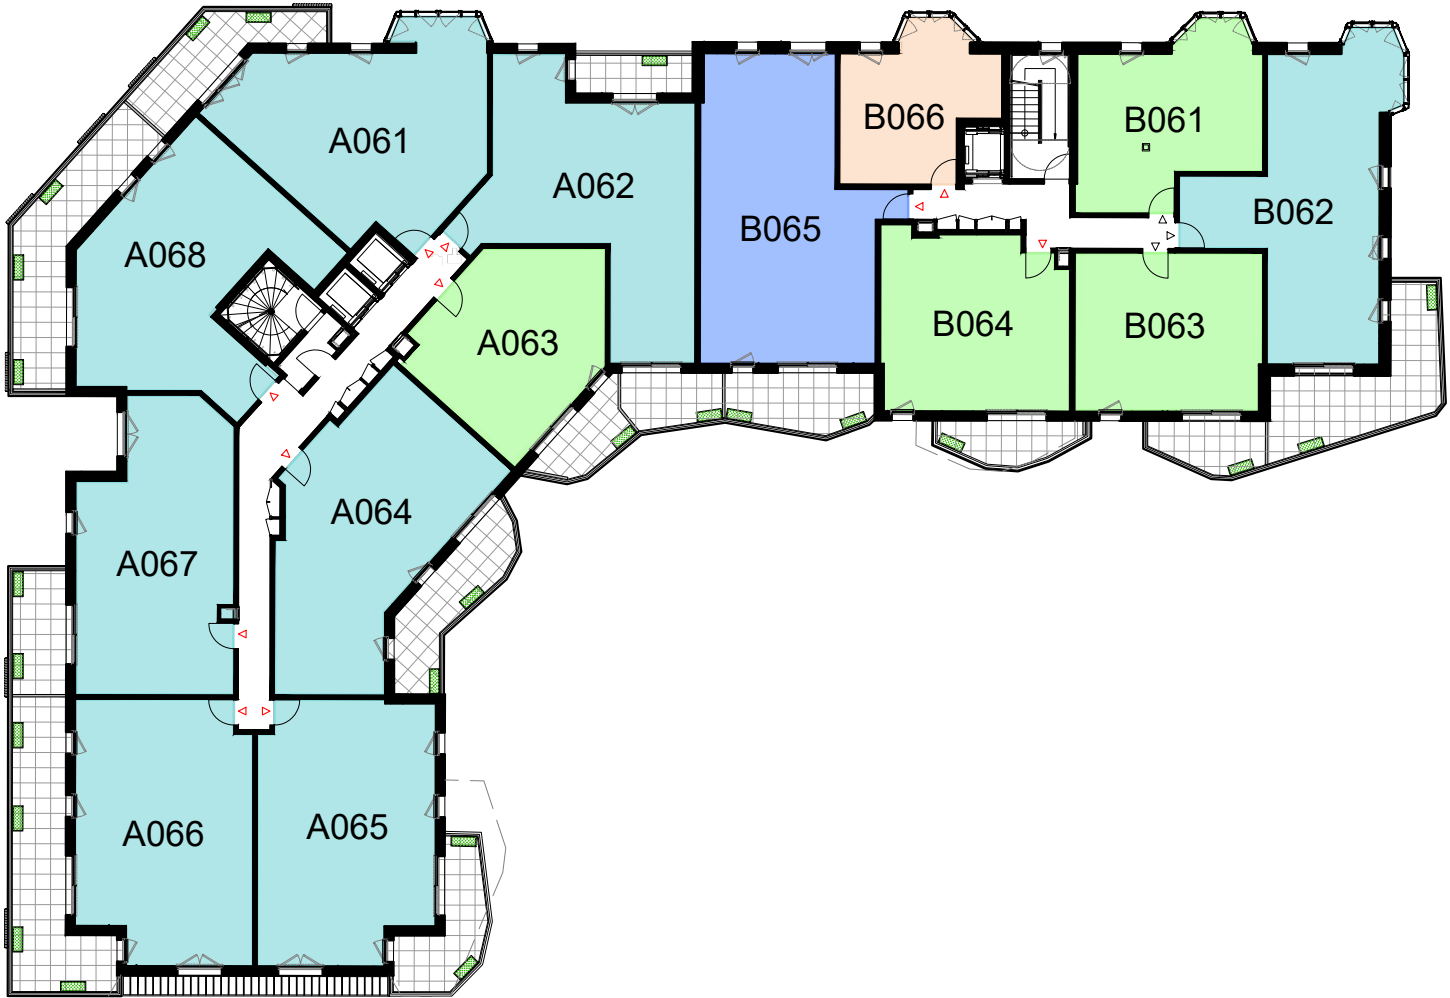

PLAN SYNOPTIQUE R+6

IMAGINA

134 Logements
86 Bd Cosmao Dumanoir
56100 Lorient

MAITRE D'OUVRAGE

SEEMO

heredes

arc

SCCV LORIENT IMAGINA
1 rue de Geneviève de Gaulle - 35000 Rennes

ARCHITECTE

2PORTZAMPARC

ELIZABETH DE PORTZAMPARC
38 rue la Bruyère - 75009 Paris

NIVEAU R+5		
TYPLOGIE	CAGE A	CAGE B
T1		1
T2	1	3
T3	7	1
T4		1
TOTAL	8	6


NIVEAU R+6		
TYPLOGIE	CAGE A	CAGE B
T1		1
T2	1	3
T3	7	1
T4		1
TOTAL	8	6

LEGENDE TYPOLOGIE APPARTEMENT	
T1	
T2	
T3	
T4	
T5	


En fonction des nécessités techniques ou administratives de la réalisation, des modifications sont susceptibles d'être apportées à ce plan qui ne revêt, avant d'être annexé à l'acte authentique de vente, qu'un caractère informatif. Les surfaces et les côtes indiquées sont approximatives, les soffites, les faux plafonds, les retombées de poutres et les gaines sont susceptibles d'évoluer en situation, nombre et dimensions. Les canalisations et regards ne sont pas figurés. La végétation n'est pas contractuelle. Les éléments de mobiliers (meubles et plans de travail) ne sont placés qu'à titre indicatif. La fourniture de l'électroménager n'est pas prévue. Les hauteurs sous plafonds sont données hors épaisseur des revêtements de sol définitif. La surface des placards est incluse dans la surface des pièces.

ECHELLE	TITRE	Etablie le	Mise à jour
1/300	PLANS SYNOPTIQUES R+5_R+6	11/04/2025	05/03/2026

PLAN PROVISOIRE

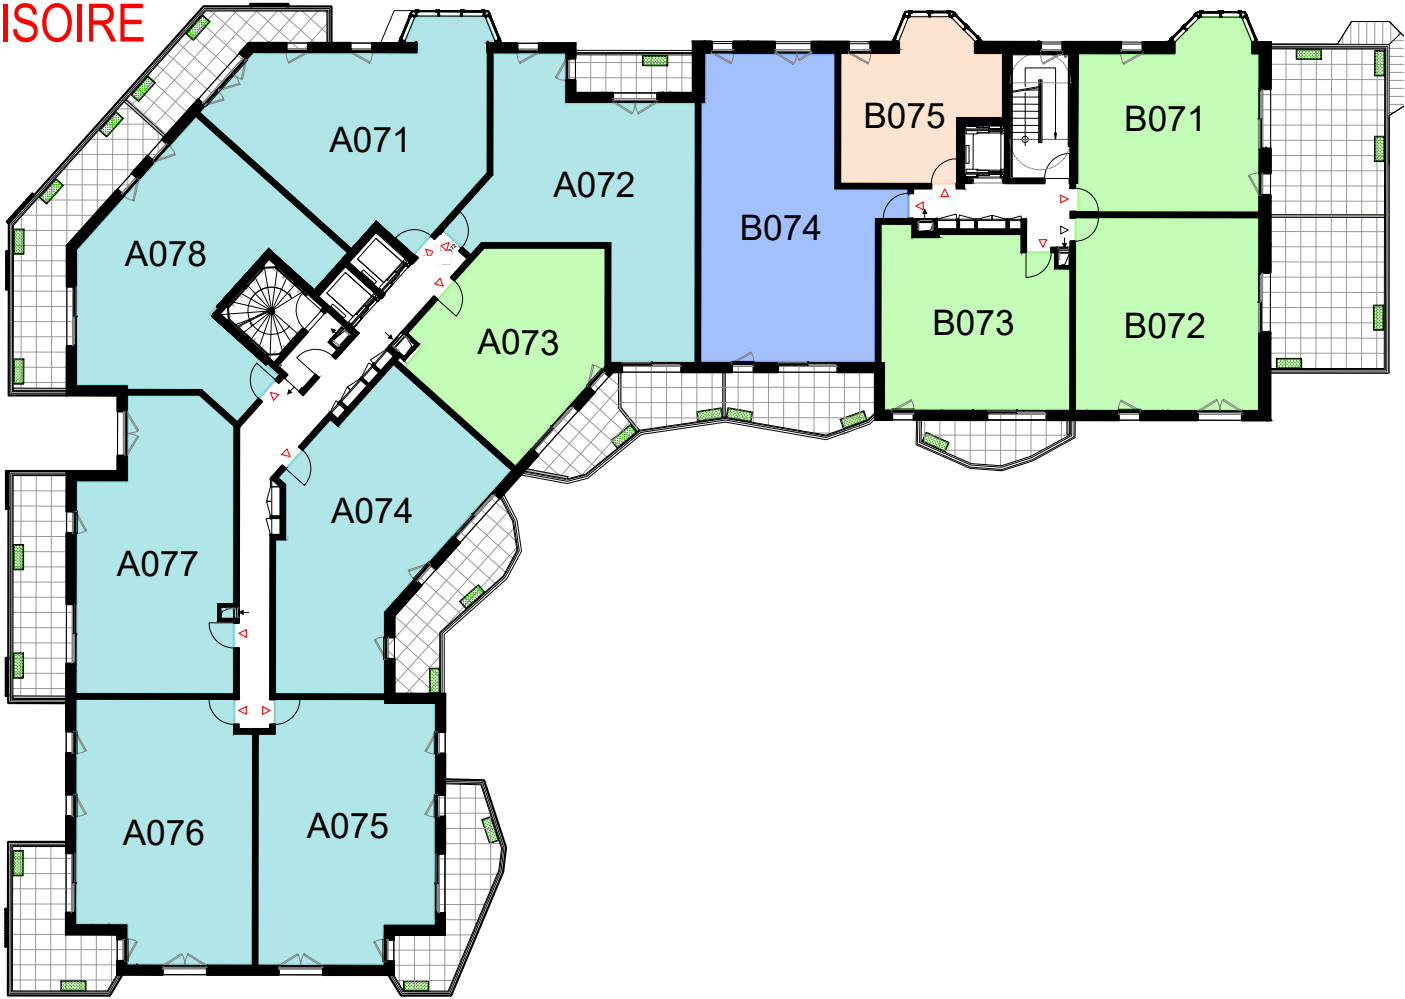

PLAN SYNOPTIQUE R+7

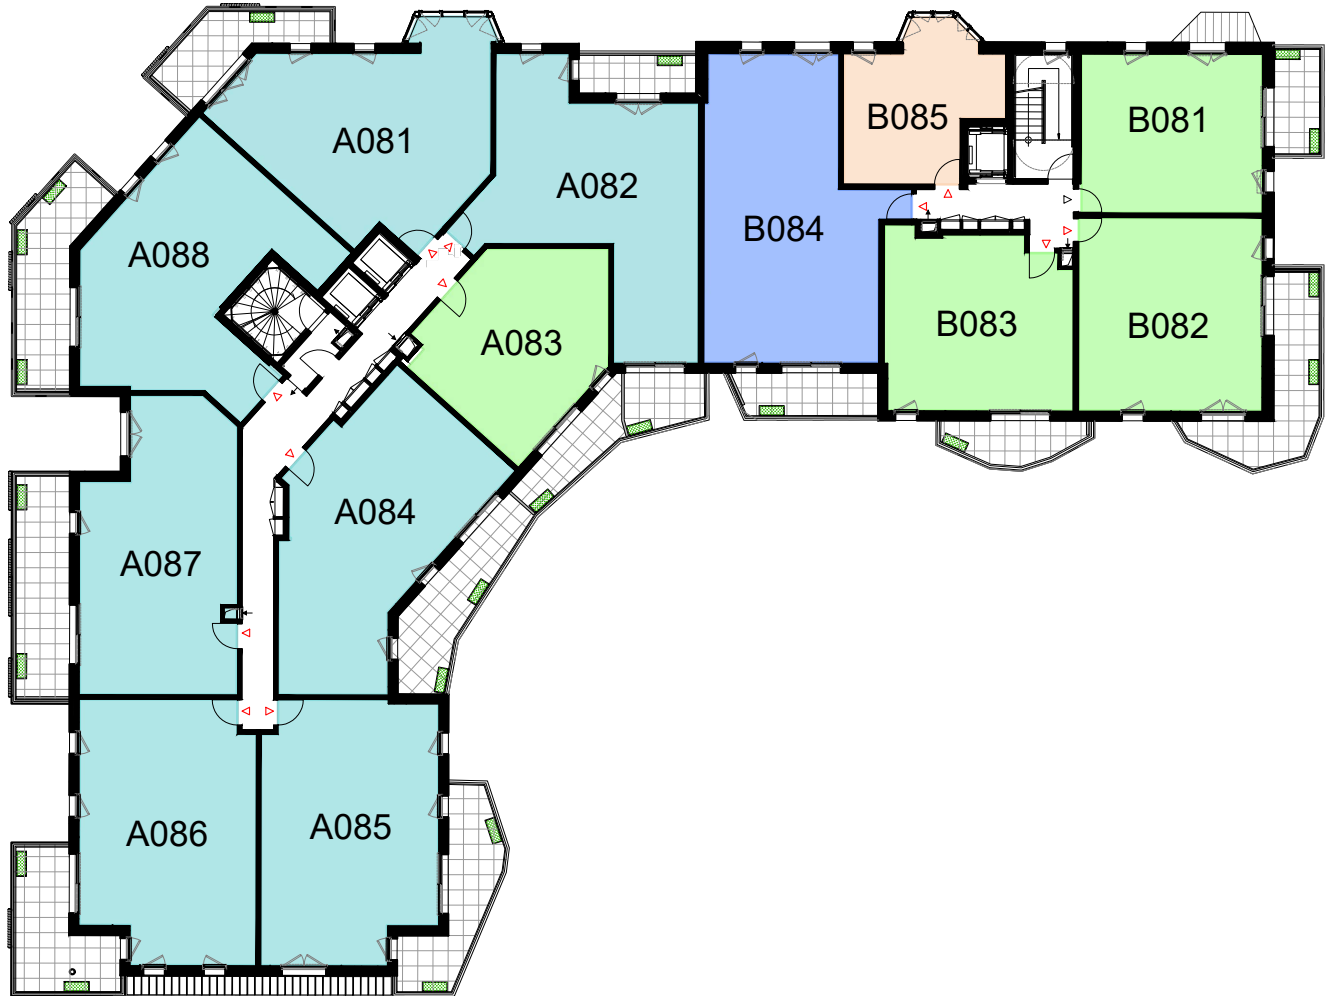

PLAN SYNOPTIQUE R+8

IMAGINA

134 Logements
86 Bd Cosmao Dumanoir
56100 Lorient

MAITRE D'OUVRAGE

SEEMO

heredes

arc

SCCV LORIENT IMAGINA
1 rue de Geneviève de Gaulle - 35000 Rennes

ARCHITECTE

2PORTZAMPARC

ELIZABETH DE PORTZAMPARC
38 rue la Bruyère - 75009 Paris

NIVEAU R+7		
TYPLOGIE	CAGE A	CAGE B
T1		1
T2	1	3
T3	7	
T4		1
TOTAL	8	5

NIVEAU R+8		
TYPLOGIE	CAGE A	CAGE B
T1		1
T2	1	3
T3	7	
T4		1
TOTAL	8	5

LEGENDE TYPOLOGIE APPARTEMENT	
T1	
T2	
T3	
T4	
T5	

En fonction des nécessités techniques ou administratives de la réalisation, des modifications sont susceptibles d'être apportées à ce plan qui ne revêt, avant d'être annexé à l'acte authentique de vente, qu'un caractère informatif. Les surfaces et les côtes indiquées sont approximatives, les soffites, les faux plafonds, les retombées de poutres et les gaines sont susceptibles d'évoluer en situation, nombre et dimensions. Les canalisations et regards ne sont pas figurés. La végétation n'est pas contractuelle. Les éléments de mobiliers (meubles et plans de travail) ne sont placés qu'à titre indicatif. La fourniture de l'électroménager n'est pas prévue. Les hauteurs sous plafonds sont données hors épaisseur des revêtements de sol définitif. La surface des placards est incluse dans la surface des pièces.

ECHELLE	TITRE	Etablie le	Mise à jour
1/300	PLANS SYNOPTIQUES R+7_R+8	11/04/2025	05/03/2026


PLAN PROVISOIRE



PLAN SYNOPTIQUE R+9



PLAN SYNOPTIQUE R+10

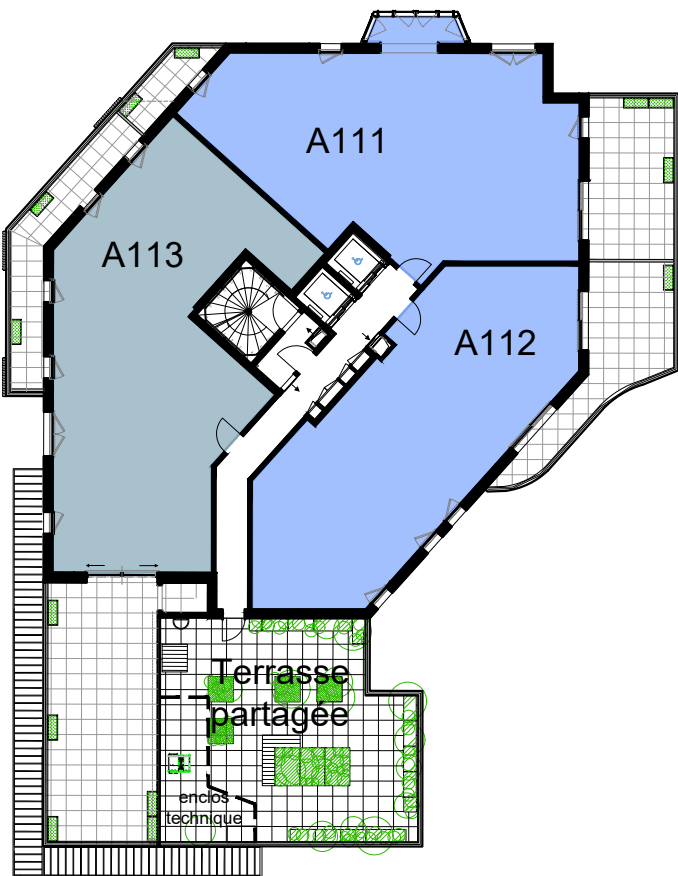

PLAN SYNOPTIQUE R+11

IMAGINA

134 Logements
86 Bd Cosmao Dumanoir
56100 Lorient

MAITRE D'OUVRAGE

SEEMO

heredes

arc

SCCV LORIENT IMAGINA
1 rue de Geneviève de Gaulle - 35000 Rennes

ARCHITECTE

2PORTZAMPARC

ELIZABETH DE PORTZAMPARC
38 rue la Bruyère - 75009 Paris

NIVEAU R+9		
TYPLOGIE	CAGE A	CAGE B
T1		1
T2	1	1
T3	6	1
TOTAL	7	3

NIVEAU R+10	
TYPLOGIE	CAGE A
T3	5
T5	1
TOTAL	6


NIVEAU R+11	
TYPLOGIE	CAGE A
T4	2
T5	1
TOTAL	3

LEGENDE TYPOLOGIE APPARTEMENT	
T1	
T2	
T3	
T4	
T5	


En fonction des nécessités techniques ou administratives de la réalisation, des modifications sont susceptibles d'être apportées à ce plan qui ne revêt, avant d'être annexé à l'acte authentique de vente, qu'un caractère informatif. Les surfaces et les côtes indiquées sont approximatives, les soffites, les faux plafonds, les rebordées de poutres et les gaines sont susceptibles d'évoluer en situation, nombre et dimensions. Les canalisations et regards ne sont pas figurés. La végétation n'est pas contractuelle. Les éléments de mobiliers (meubles et plans de travail) ne sont placés qu'à titre indicatif. La fourniture de l'électroménager n'est pas prévue. Les hauteurs sous plafonds sont données hors épaisseur des revêtements de sol définitif. La surface des placards est incluse dans la surface des pièces.

ECHELLE	TITRE	Etablie le	Mise à jour
1/300	PLANS SYNOPTIQUES R+9_R+10_R+11	11/04/2025	05/03/2026

PLAN PROVISOIRE

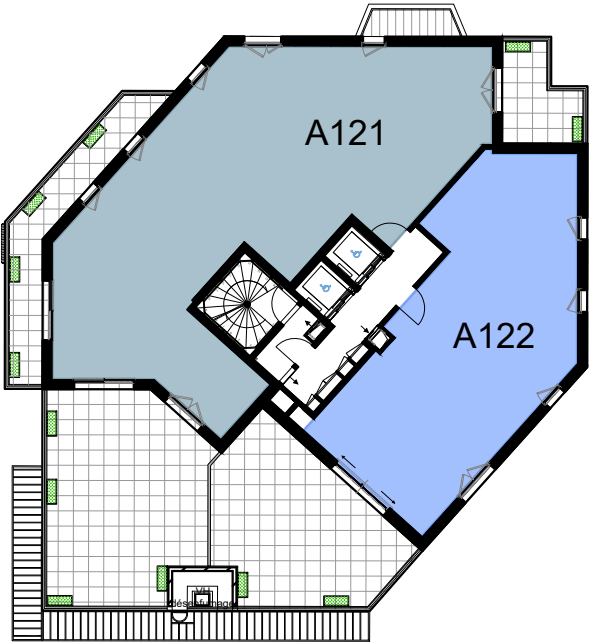


PLAN SYNOPTIQUE R+12

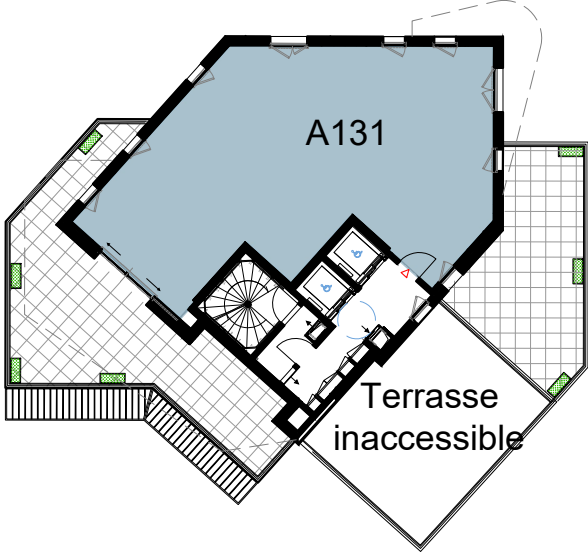

PLAN SYNOPTIQUE R+13



PLAN SYNOPTIQUE R+14

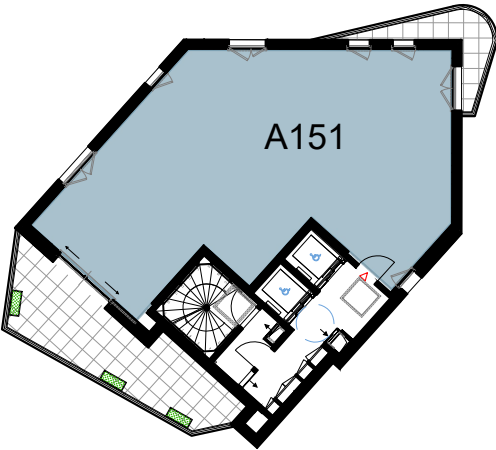

PLAN SYNOPTIQUE R+15

MAITRE D'OUVRAGE



SCCV LORIENT IMAGINA
1 rue de Geneviève de Gaulle - 35000 Rennes

ARCHITECTE



ELIZABETH DE PORTZAMPARC
38 rue la Bruyère - 75009 Paris

NIVEAU R+12	
TYPOLOGIE	CAGE A
T4	1
T5	1
TOTAL	2

NIVEAU R+13	
TYPOLOGIE	CAGE A
T5	1
TOTAL	1

NIVEAU R+14	
TYPOLOGIE	CAGE A
T5	1
TOTAL	1

NIVEAU R+15	
TYPOLOGIE	CAGE A
T5	1
TOTAL	1

LEGENDE TYPOLOGIE APPARTEMENT	
T1	
T2	
T3	
T4	
T5	

En fonction des nécessités techniques ou administratives de la réalisation, des modifications sont susceptibles d'être apportées à ce plan qui ne revêt, avant d'être annexé à l'acte authentique de vente, qu'un caractère informatif. Les surfaces et les côtes indiquées sont approximatives, les soffites, les faux plafonds, les rebordées de poutres et les gaines sont susceptibles d'évoluer en situation, nombre et dimensions. Les canalisations et regards ne sont pas figurés. La végétation n'est pas contractuelle. Les éléments de mobiliers (meubles et plans de travail) ne sont placés qu'à titre indicatif. La fourniture de l'électroménager n'est pas prévue. Les hauteurs sous plafonds sont données hors épaisseur des revêtements de sol définitif. La surface des placards est incluse dans la surface des pièces.

ECHELLE	TITRE	Etablie le	Mise à jour
1/300	PLANS SYNOPTIQUES R+12 à R+15	11/04/2025	05/03/2026