

NOUVEAU  
SIÈCLE  
RENOVATION

3 boulevard Gallieni  
92445 Issy-les-Moulineaux Cedex

GRANDE MAISON

139 Route de la Mairie - CONTAMINE-SUR-ARVE 74130

Plan de repérage

Lot 306 - T2

R+2

| Pièce                           | Surface arrondie en m² |
|---------------------------------|------------------------|
| Séjour - cuisine                | 33.4 m²                |
| Salle de bain - WC              | 5.2 m²                 |
| Chambre                         | 10.5 m²                |
| <b>SURFACE TOTALE HABITABLE</b> | <b>49.1 m²</b>         |
| Surfaces sous 1.80m             | 0 m²                   |

LEGENDE

hsp : Hauteur sous plafond

All. : Hauteur d'allège

Surface sous 1.80m

Projection velux (78x98cm)

P-113 Dimension de porte (si pas de précision porte de 80cm)

Retombée poutre ou faux-plafond

Soffite

Tableau électrique

Ballon d'eau chaude

Sèche-serviette

Emplacement lave vaisselle

Emplacement lave linge

Emplacement frigidaire

Garde corps

Cheminée

Eléments patrimoniaux conservés

Ensemble patrimoniaux conservés


Cimaises

ECHELLE

00.5m1m1.5m2m

PLAN D'AMENAGEMENT

11.03.2026

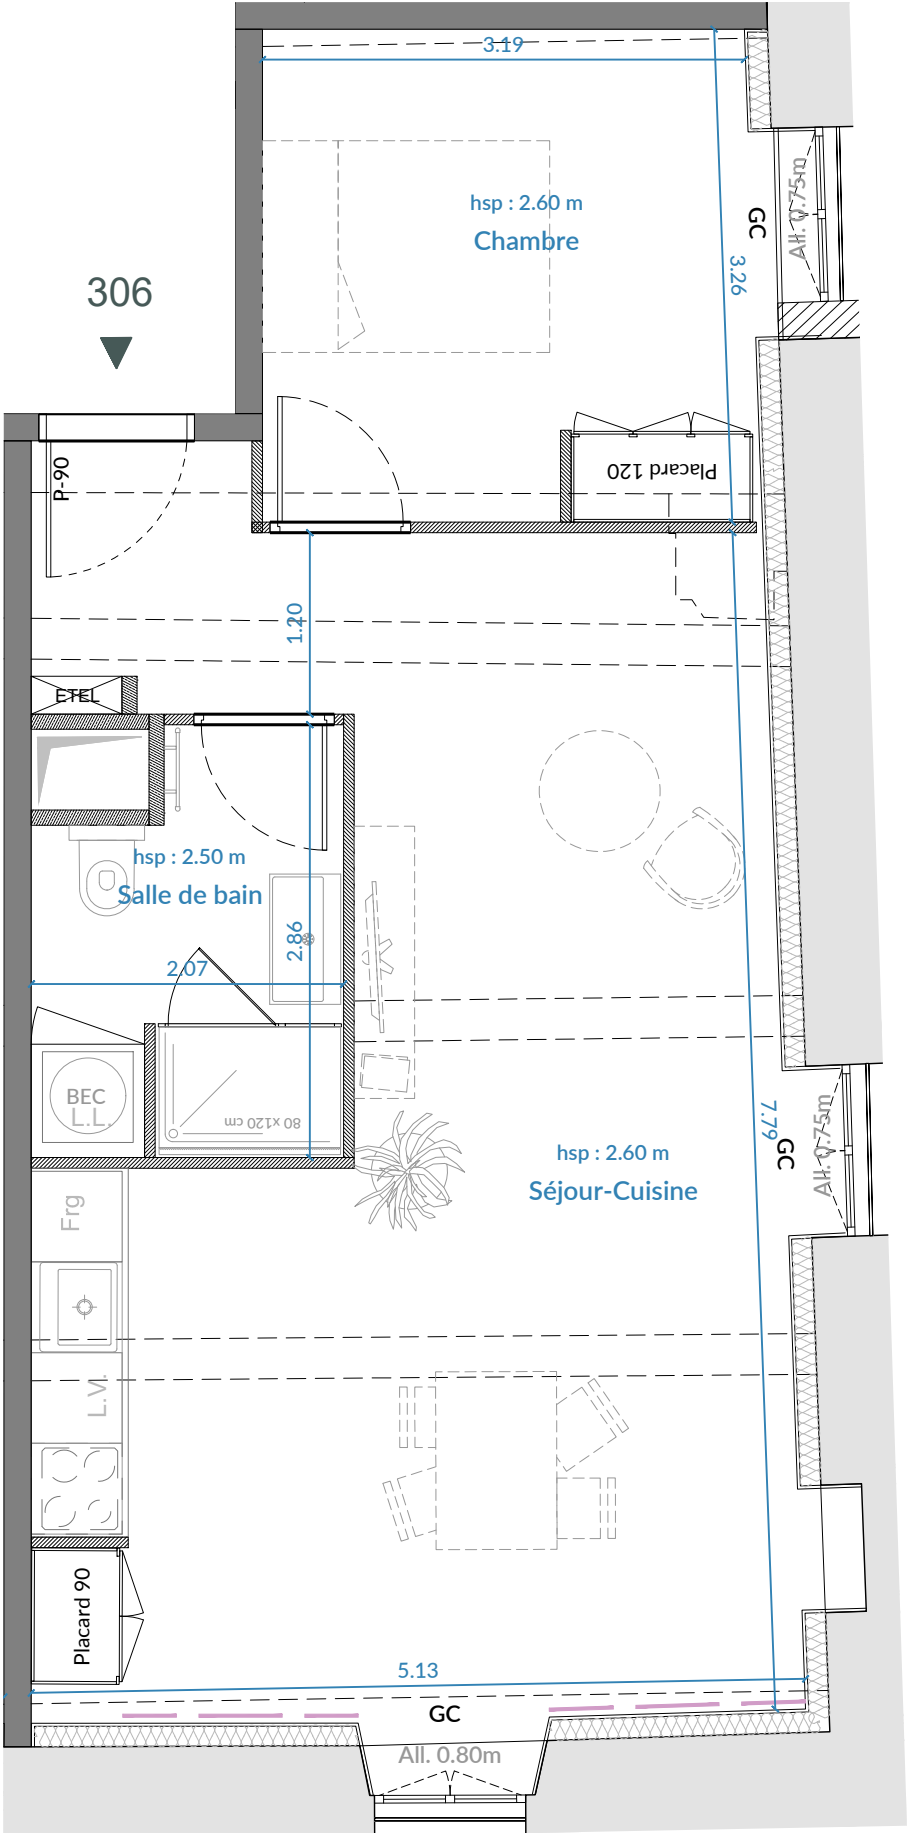

NOTA  
Plans non contractuels. Ils ne sont pas des plans d'exécution et ne peuvent donc en aucun cas être directement utilisés pour réaliser les travaux. Le présent document exprime la figure et les dispositions générales de l'appartement. Celles-ci sont susceptibles de varier en fonction des nécessités techniques et des avis des services d'urbanisme. Les cotes, allèges, et superficies sont données sous réserves des impératifs techniques de restauration et des tolérances d'exécution. De légères modifications pourront donc être apportées. Les retombées de poutres, soffites, seuils, hauteur sous faux-plafonds, canalisations, trappes de visite sur gaines techniques, barbacane et descentes EP ne sont pas systématiquement figurés. Des surfaces de placards sont incluses dans les pièces attenantes. L'épaisseur des isolants pourra varier suivant l'étude technique en phase d'exécution. L'ameublement n'est pas fourni. Les cloisons représentées en pointillés ne sont pas comprises à la livraison.