



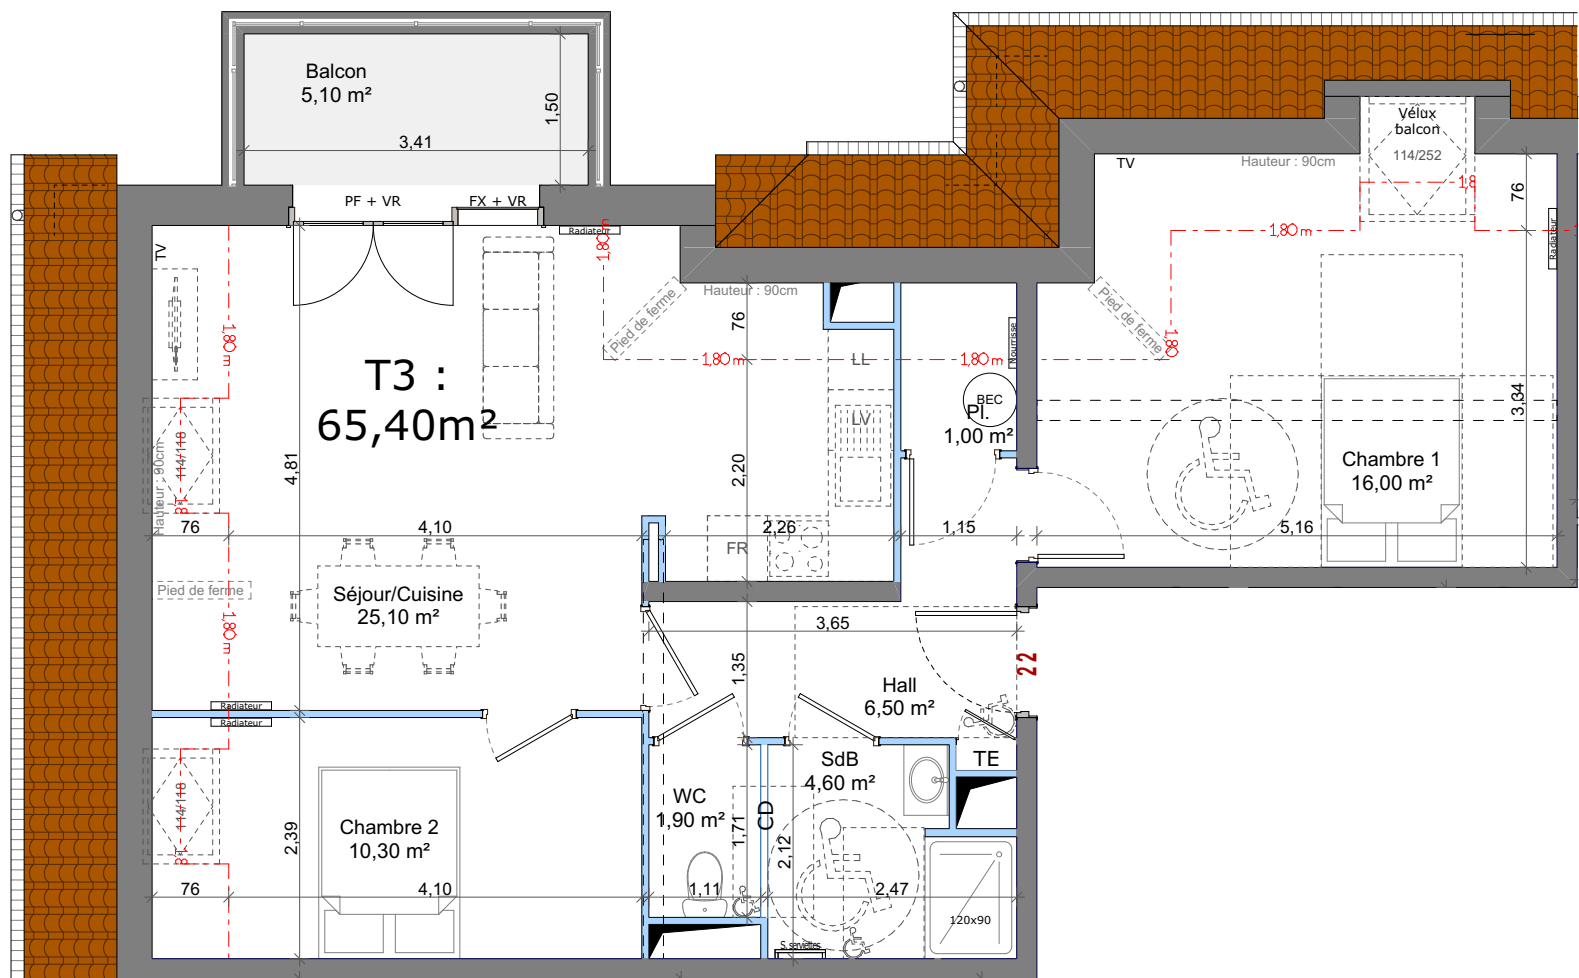

NIVEAU : Combles
TYPE : T3
LOGEMENT : 22

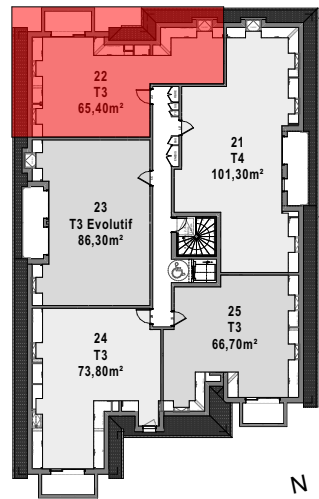

Désignation	Surface	Surface <1,80m
Séjour/Cuisine	25,10 m ²	5,40 m ²
Chambre 1	16,00 m ²	5,00 m ²
Chambre 2	10,30 m ²	1,20 m ²
Hall	6,50 m ²	-
SdB	4,60 m ²	-
WC	1,90 m ²	-
Pl.	1,00 m ²	0,80 m ²
TOTAL	65,40 m ²	12,40 m ²
TOTAL + Surface <1,80m		77,80 m ²

Balcon	5,10 m ²
--------	---------------------

Le présent document exprime la figure et les dispositions générales de l'appartement.
Des variations peuvent intervenir en fonction des nécessités techniques et des tolérances d'exécutions tant en ce qui concerne les dimensions libres que les équipements.
Aménagement de cuisine sur 5 modules de 60x60.
Les équipements sont positionnés à titre indicatif.
NOTA : Les présents plans sont établis sur la base du permis de construire et pourront subir des adaptations dimensionnelles, techniques ou d'organisation, afin de répondre aux contraintes induites par les études détaillées d'exécution. Les poutres n'apparaissent pas systématiquement sur les plans. Les éléments mobiliers en pointillés, non contractuels, ne figurent qu'à titre indicatif.

INDICE : B 14 Novembre 2025

LEGENDE

- FX

Fenêtre fixe
- AF

Allège fixe
- VR

Volet roulant
- FR

Réfrigérateur
- LV

Lave-vaisselle
- HSFP

Hauteur sous faux plafond
- PF

Porte-fenêtre
- OB

Oscillo-battant
- TE

Tableau électrique
- LL

Lave-linge
- TV

Prise TV
- CD

Cloison démontable



ORIENTATION

