

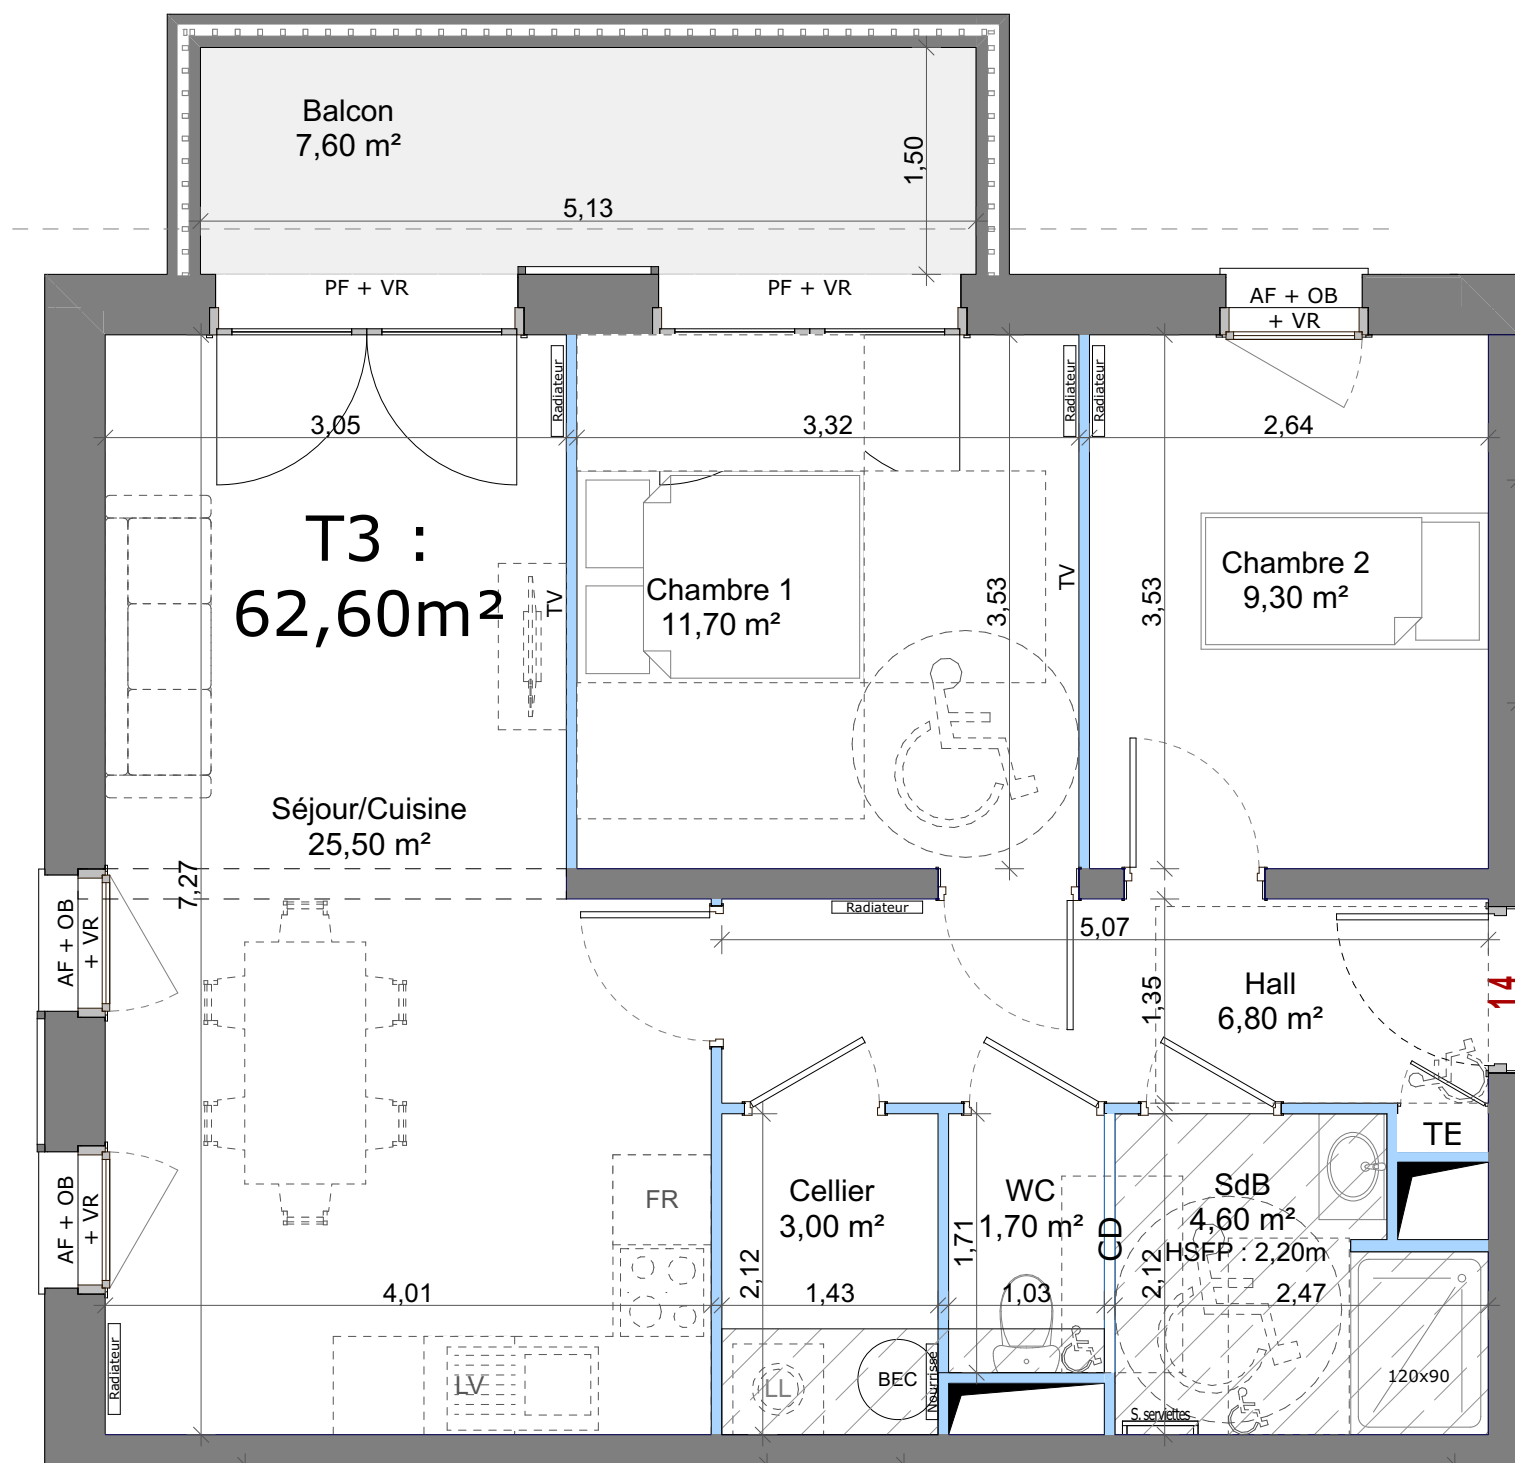


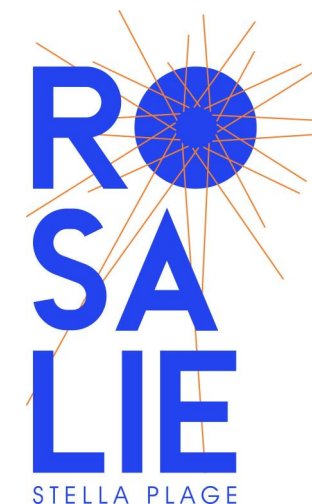

NIVEAU : R+1
TYPE : T3
LOGEMENT : 14

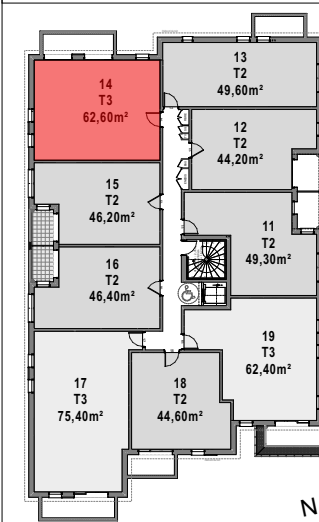

Désignation	Surface
Séjour/Cuisine	25,50 m ²
Chambre 1	11,70 m ²
Chambre 2	9,30 m ²
Hall	6,80 m ²
SdB	4,60 m ²
Cellier	3,00 m ²
WC	1,70 m ²
TOTAL	62,60 m ²

Balcon	7,60 m ²
--------	---------------------

Le présent document exprime la figure et les dispositions générales de l'appartement. Des variations peuvent intervenir en fonction des nécessités techniques et des tolérances d'exécutions tant en ce qui concerne les dimensions libres que les équipements. Aménagement de cuisine sur 5 modules de 60x60. Les équipements sont positionnés à titre indicatif. **NOTA :** Les présents plans sont établis sur la base du permis de construire et pourront subir des adaptations dimensionnelles, techniques ou d'organisation, afin de répondre aux contraintes induites par les études détaillées d'exécution. Les poutres n'apparaissent pas systématiquement sur les plans. Les éléments mobiliers en pointillés, non contractuels, ne figurent qu'à titre indicatif.

INDICE : B 14 Novembre 2025

LEGENDE

FX Fenêtre fixe AF Allège fixe VR Volet roulant FR Réfrigérateur LV Lave-vaisselle HSFP Hauteur sous faux plafond
PF Porte-fenêtre OB Oscillo-battant TE Tableau électrique LL Lave-linge TV Prise TV CD Cloison démontable

ECHELLE 0 0.5 1 2 3 4 5m

ORIENTATION

