

ICF HABITAT
PROMOTION





24 RUE DE PARADIS,
75010 - PARIS

31 RUE FRANÇOIS 1ER,
75008 PARIS

CHELLES L'OREE DES COUDRIERS

SCCV - CHELLES ARCADES FLEURIES

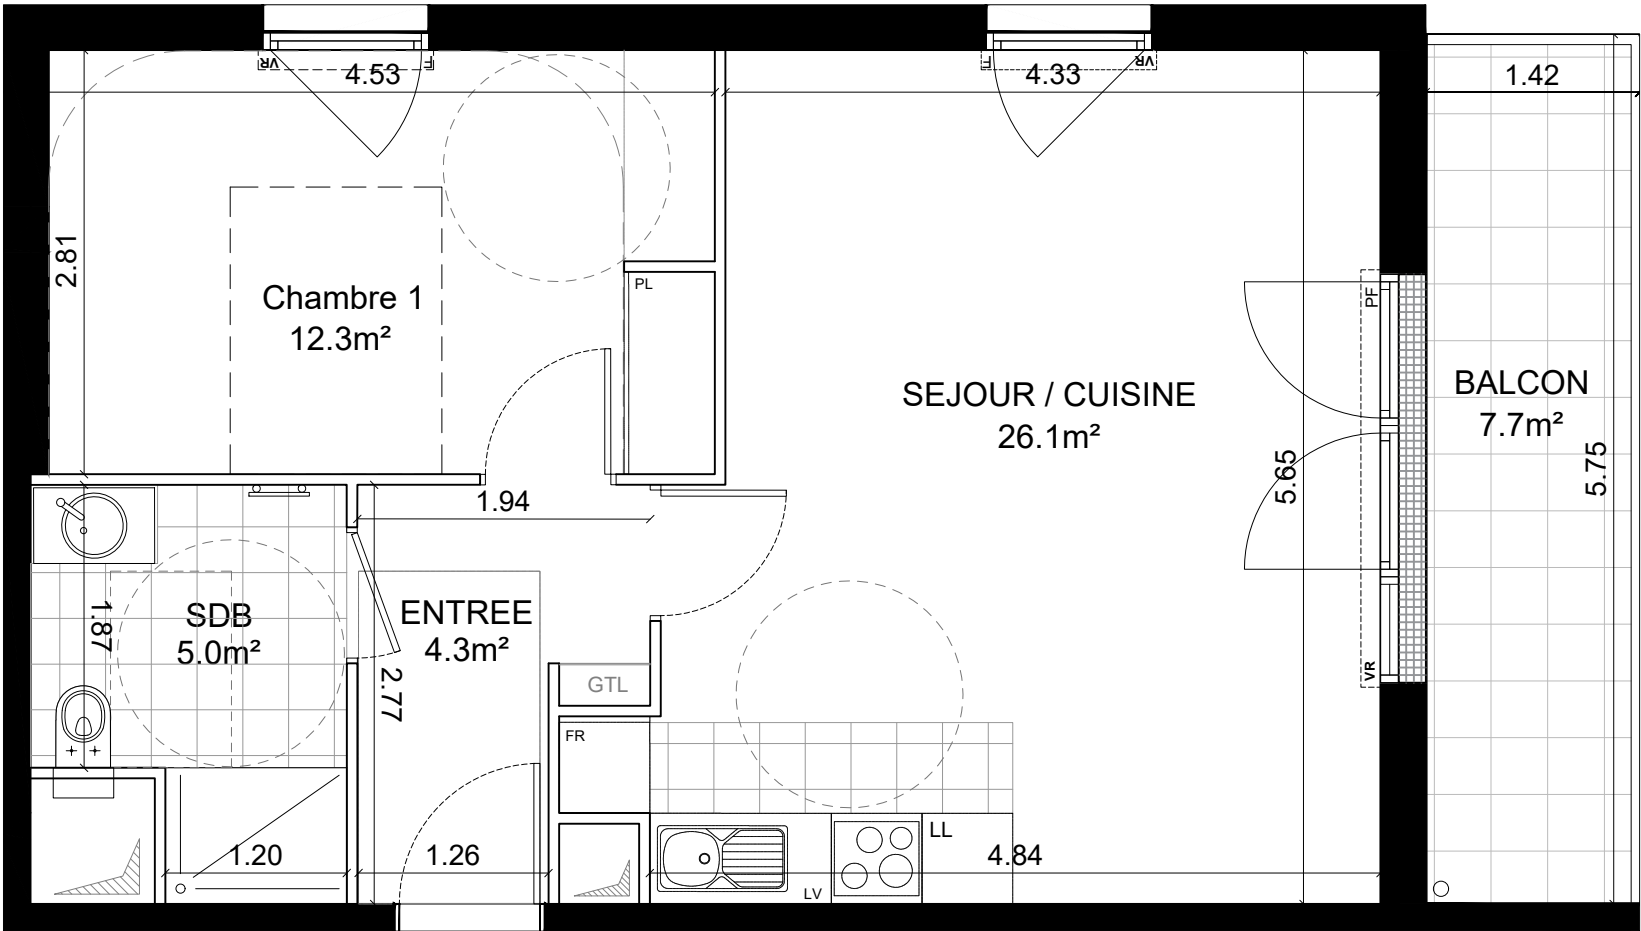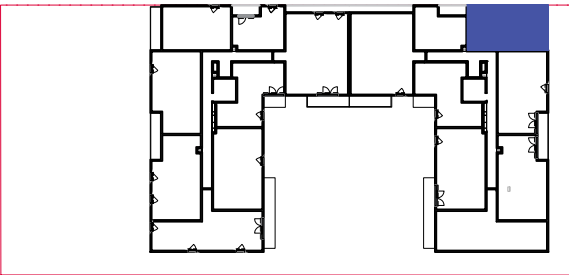

PLAN DE REPÉRAGE - 1:100e

DEUX PIÈCES	DEUXIÈME ÉTAGE
APPARTEMENT B204	

SURFACES HABITABLES	
ENTREE	4.3m²
SEJOUR / CUISINE	26.1m²
SDB	5.0m²
CHAMBRE	12.3m²
TOTAL HABITABLE	47.7 m²

SURFACES ANNEXES	
BALCON	7.7m²

TOTAL	55.4 m²
-------	---------

LÉGENDE

- PL : PLACARD
- VR : VOLET-ROULANT
- PF : PORTE-FENÊTRE
- F / FEN : FENÊTRE
- S : HAUTEUR DE SEUIL
- LL : LAVE-LINGE
- FR : RÉFRIGÉRATEUR
- PL+F : PLAQUE DE CUISSON + FOUR
- LV : LAVE-VAISSELLE
- : TABLEAU ÉLECTRIQUE
- : SOFFITE

NOM FEUILLE	
PREMIÈRE DIFFUSION	10/12/2025
INDICE	C
DATE D'INDICE	19/02/2026
ECHELLE	1/50
FORMAT D'IMPRESSION	A3

Des modifications sont susceptibles d'être apportées à ce plan en fonction des nécessités techniques de réalisation et administratives en ce qui concerne les dimensions libres, les retombées, les soffites, les faux-plafonds, la dimension des gaines techniques. Les surfaces ainsi que les hauteurs de seuils ou d'allèges indiquées sont approximatives. Les équipements et réseaux divers, les appareillages électriques leur nature et leur nombre sont donnés à titre indicatif. Les canalisations ne sont pas figurées. La végétation n'est pas contractuelle. Les appareillages électriques de la cuisine ne sont pas fournis.

